




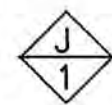

1 F

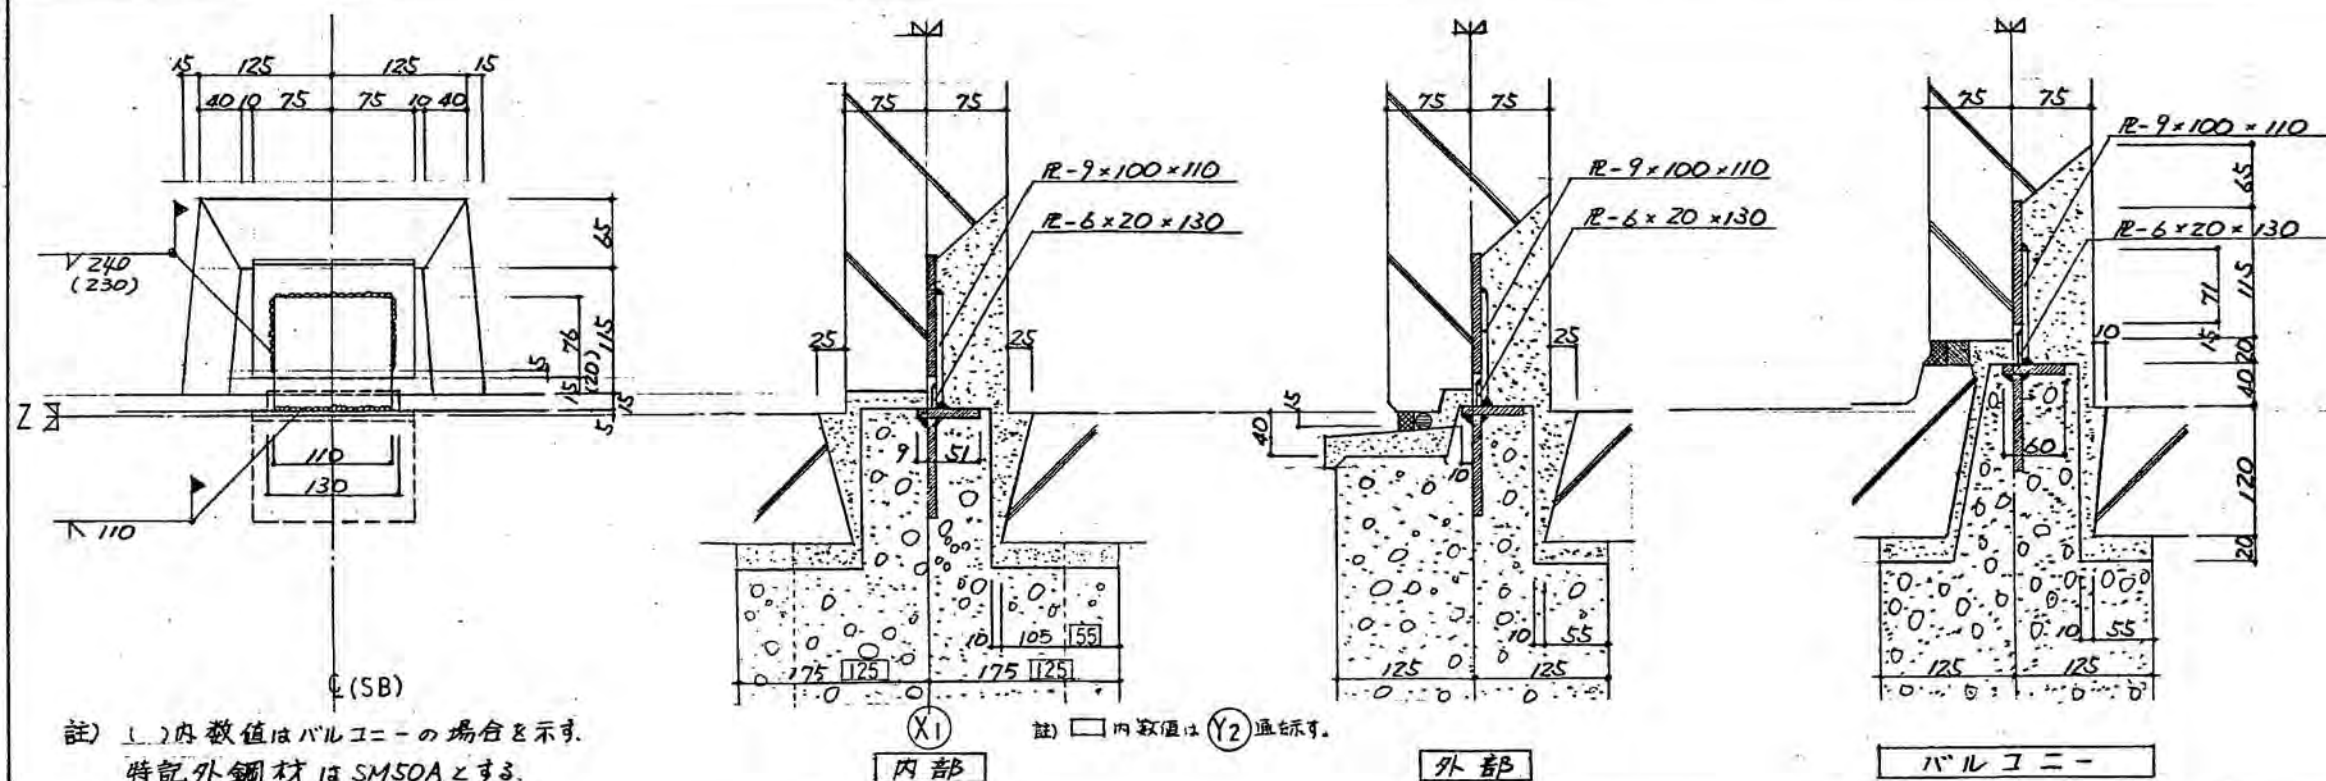

2~5 F

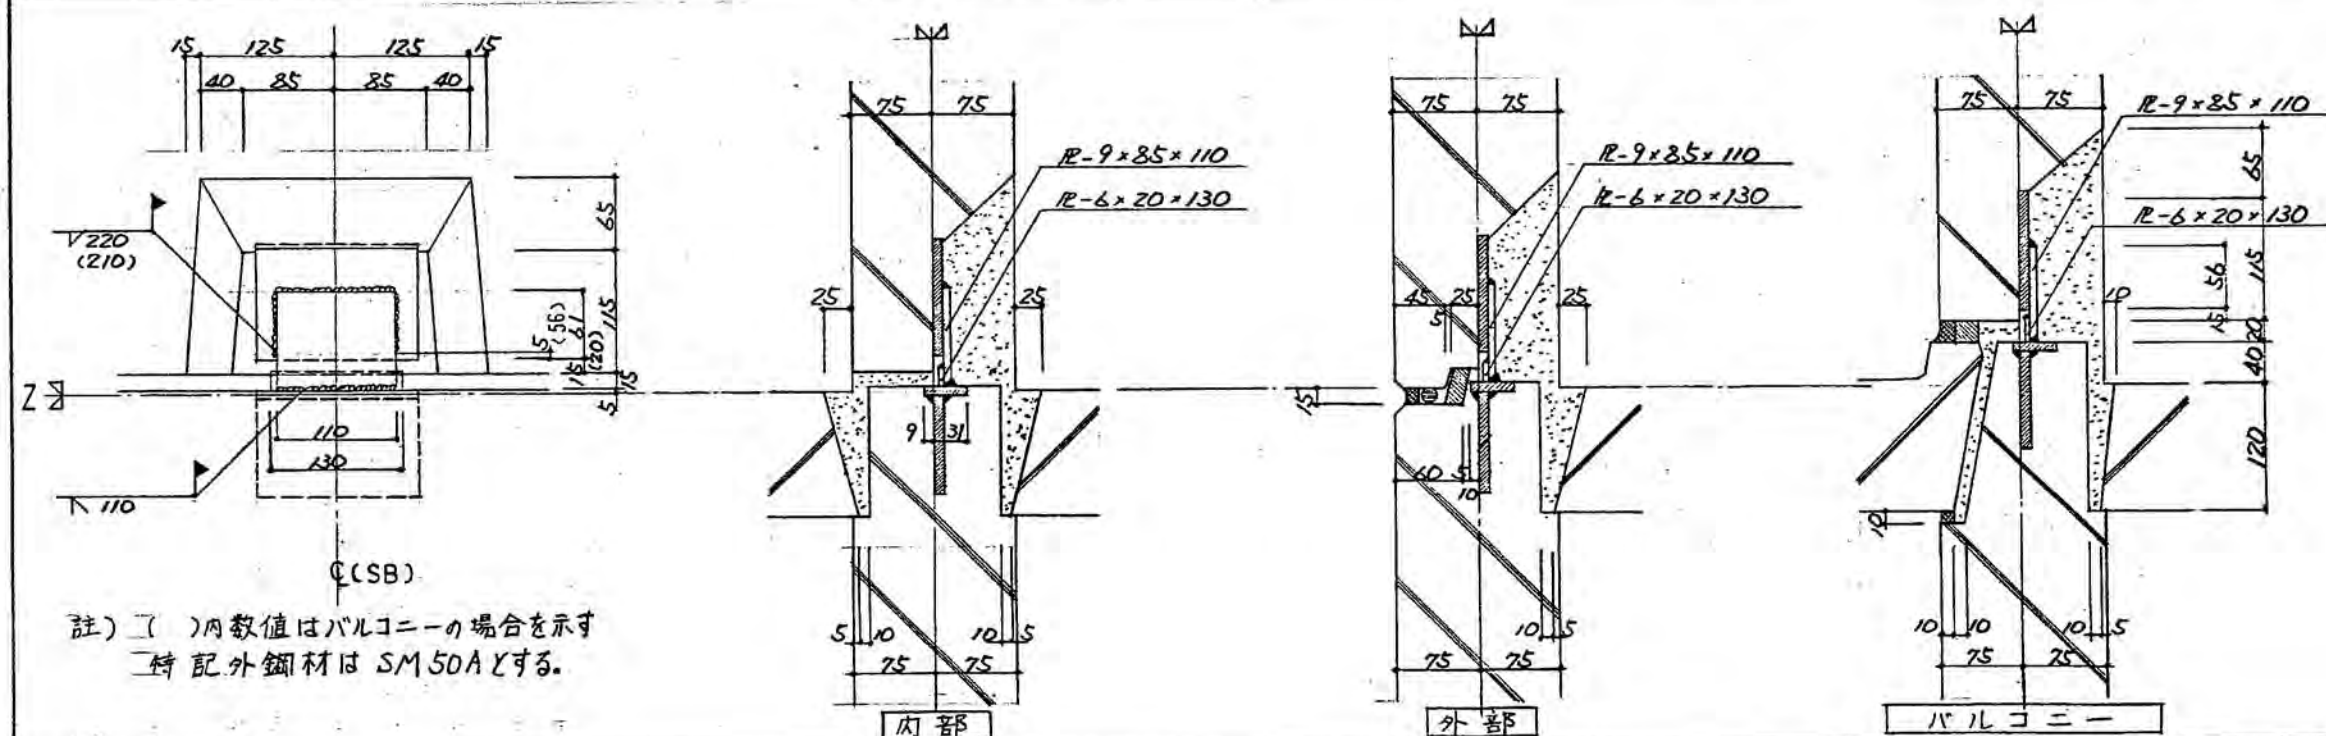

戸田荘25号棟 増築工事


設計図

壁一壁水平ジョイント図


34 枚/内

縮尺 1/5



NO. 24

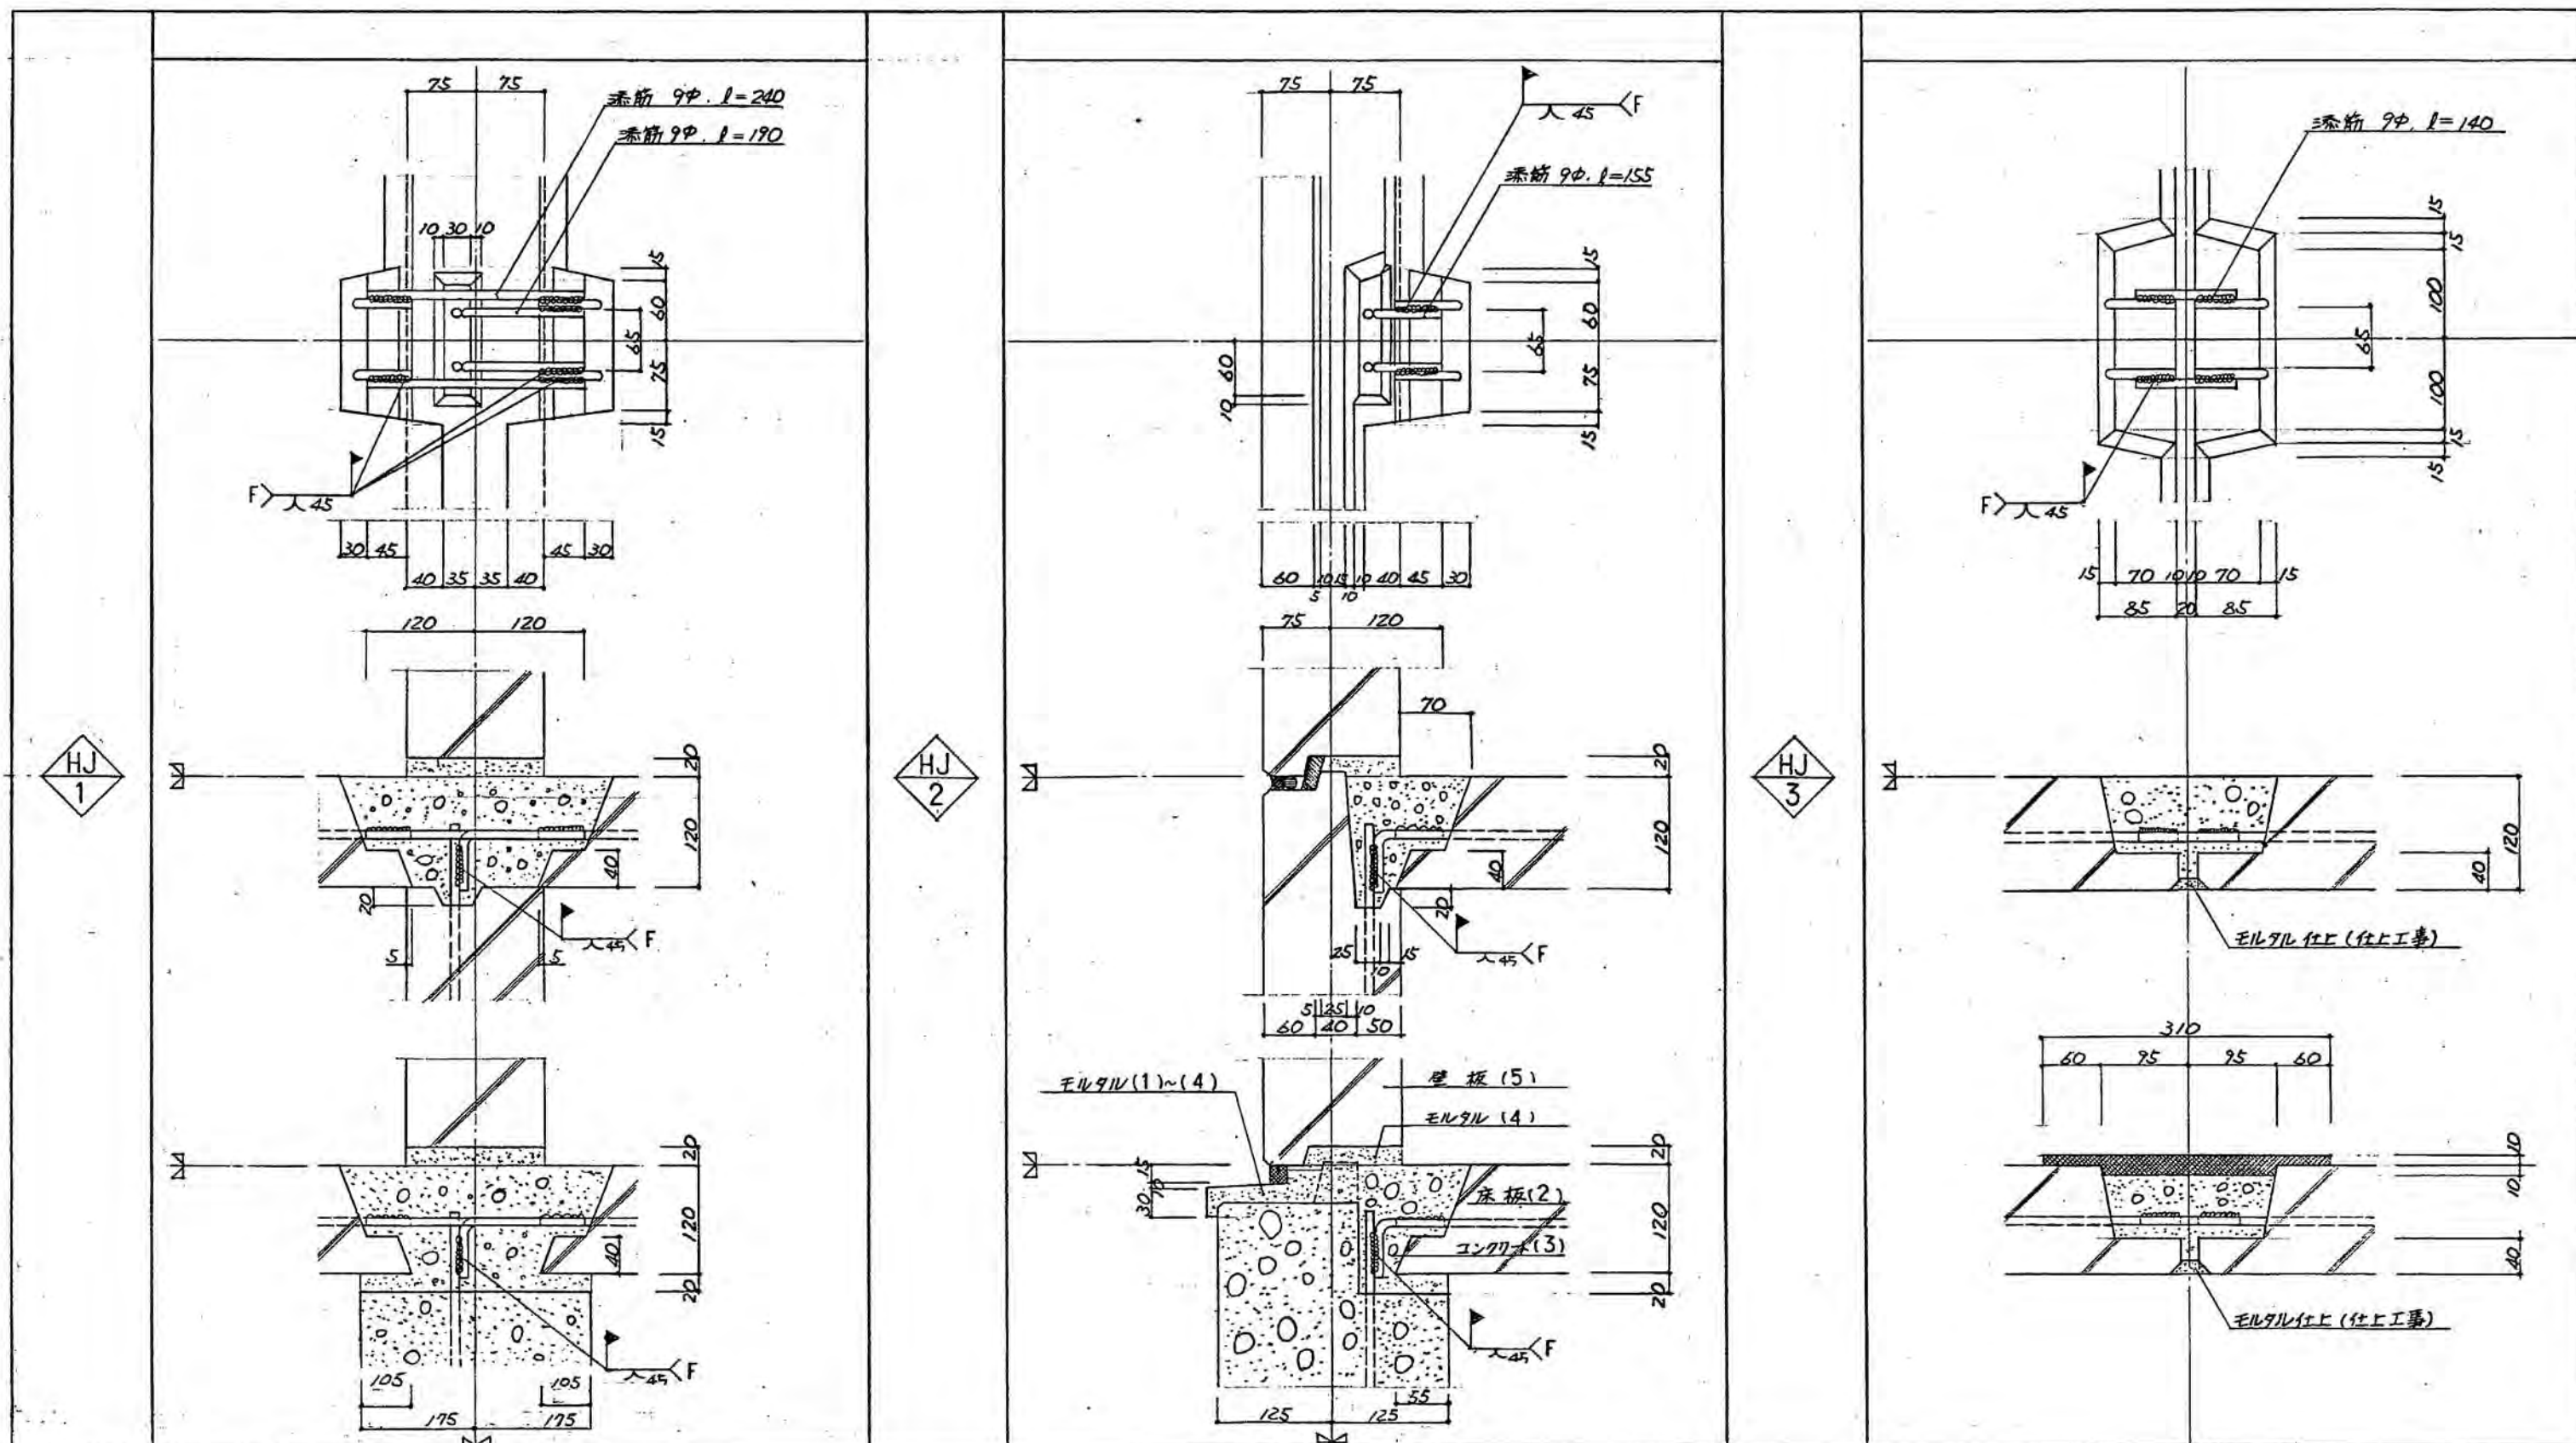



戸田荘25号棟 増築工事 設計図	
水平ジョイント図(1)	34 - 枚ノ隣
縮尺 1/5	NO. 25

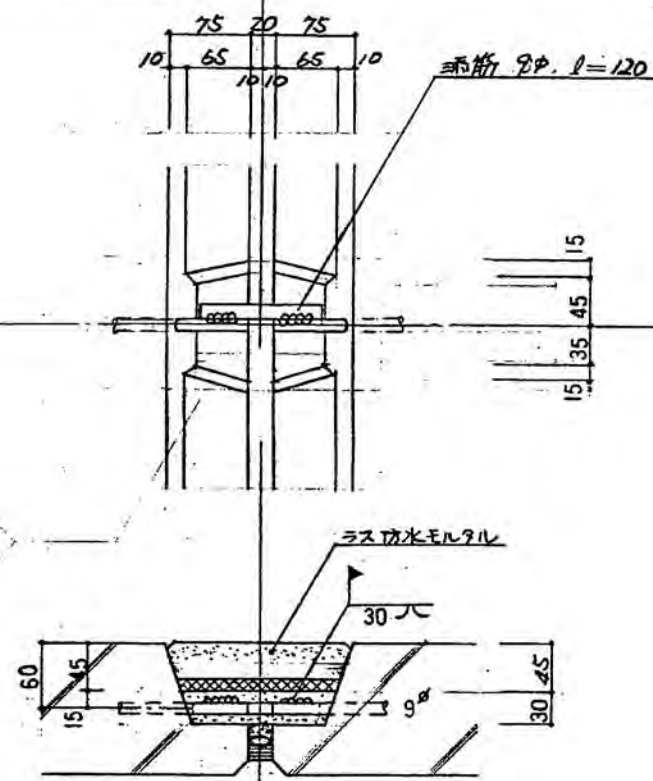

HJ
5

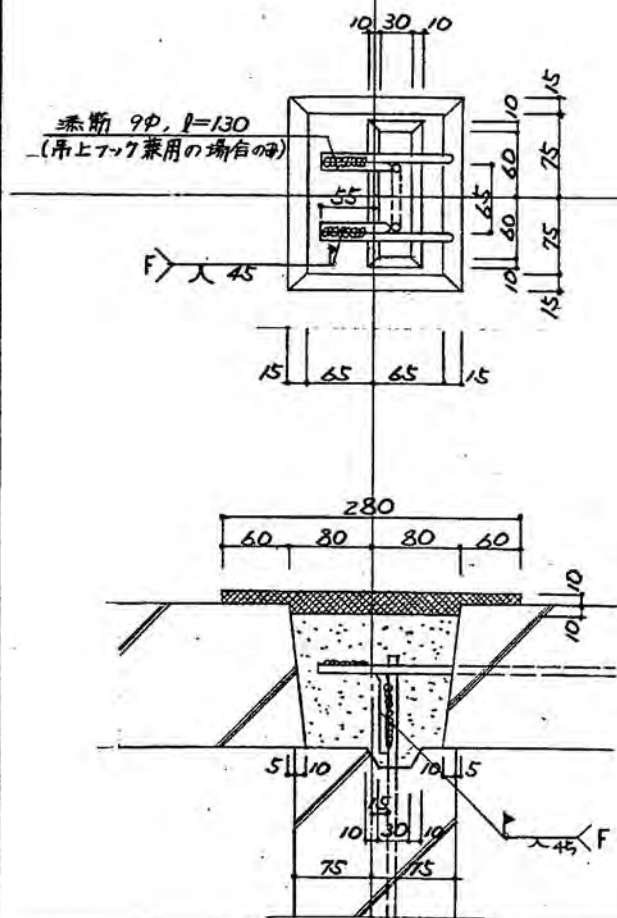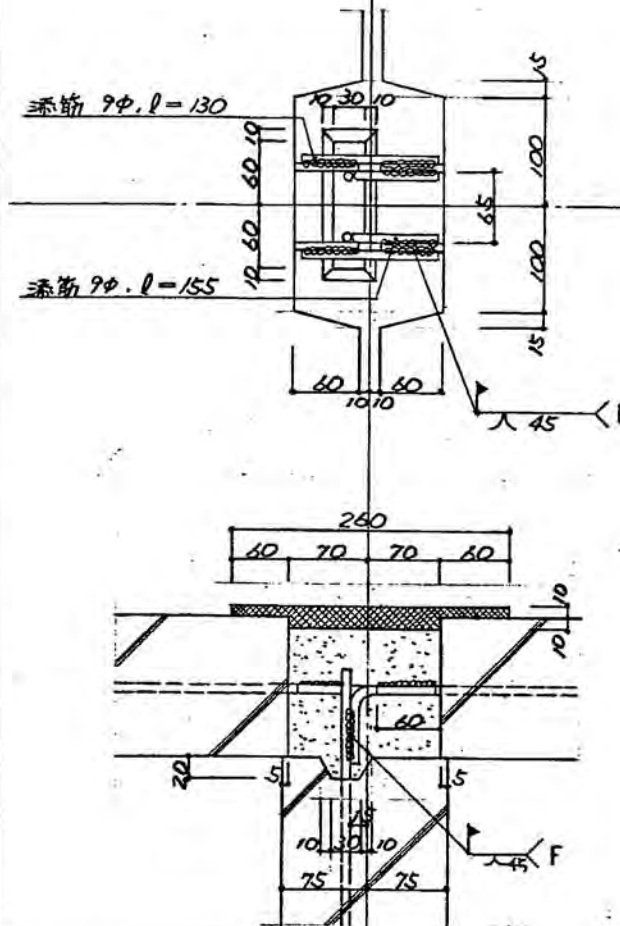

HJ
11

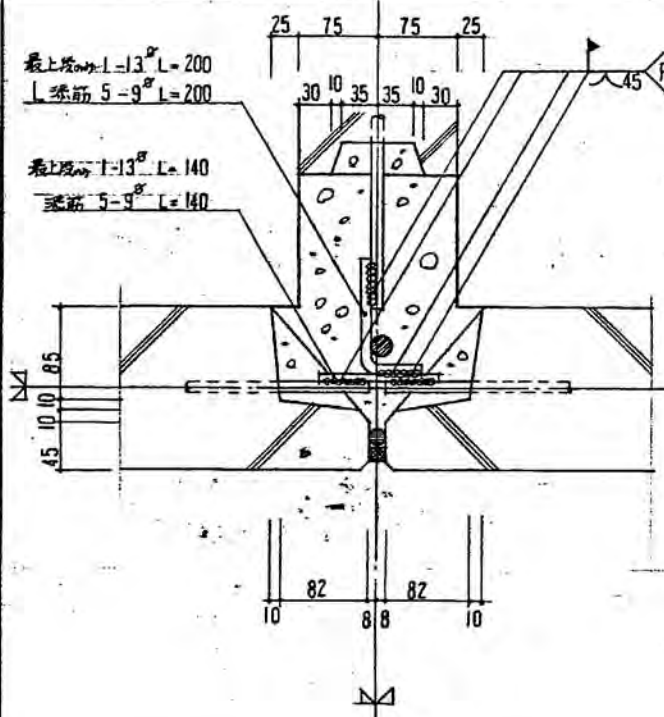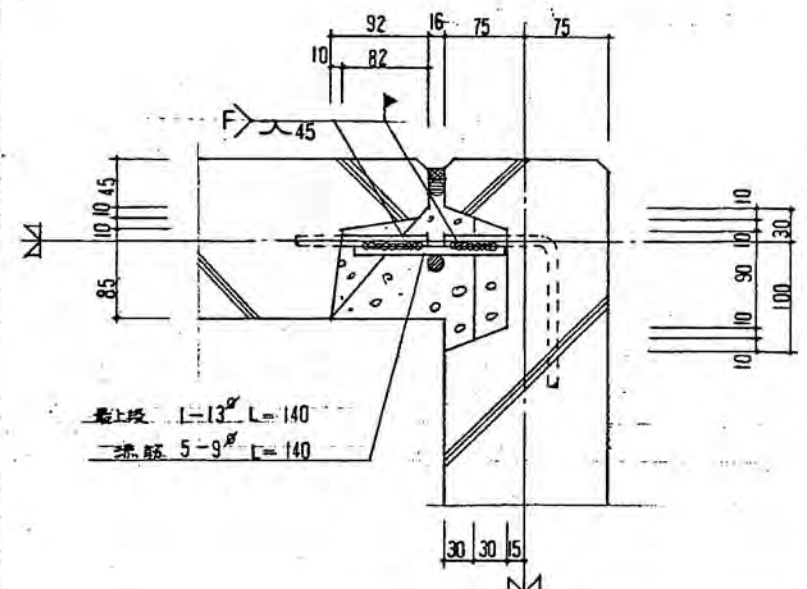
$$\frac{VJ}{2}$$

$$\frac{VJ}{A}$$

戸田荘25号棟 増築工事 設計図

水平ジョイント図(2) 鉛直ジョイント図 34 枚ノ内

縮尺 $\frac{1}{5}$ NO. 26

戸田 圭

鉛直ジョイント

戸田荘 第10次取りこわし工事
(週休2日)


設計図

24棟増築
参考図


水平ジョイント図(2)・鉛直ジョイント図

402/475

鉄筋溶接詳細図 S=1/2

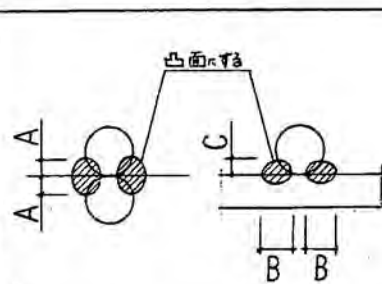

鉄筋径	9 ^φ	13 ^φ	D16	D19	D22	
A	☆ 3.0	□ 3.5	4.0	4.5	5.0	☆印ハ片面5d □印ハ片面7d又ハ両面5d その他ハ両面5dの基準とす。
B	8.0	9.0	10.0	11.0	12.0	溶接長さの面による。
C	5.0	5.5	6.0	7.0	8.0	全上

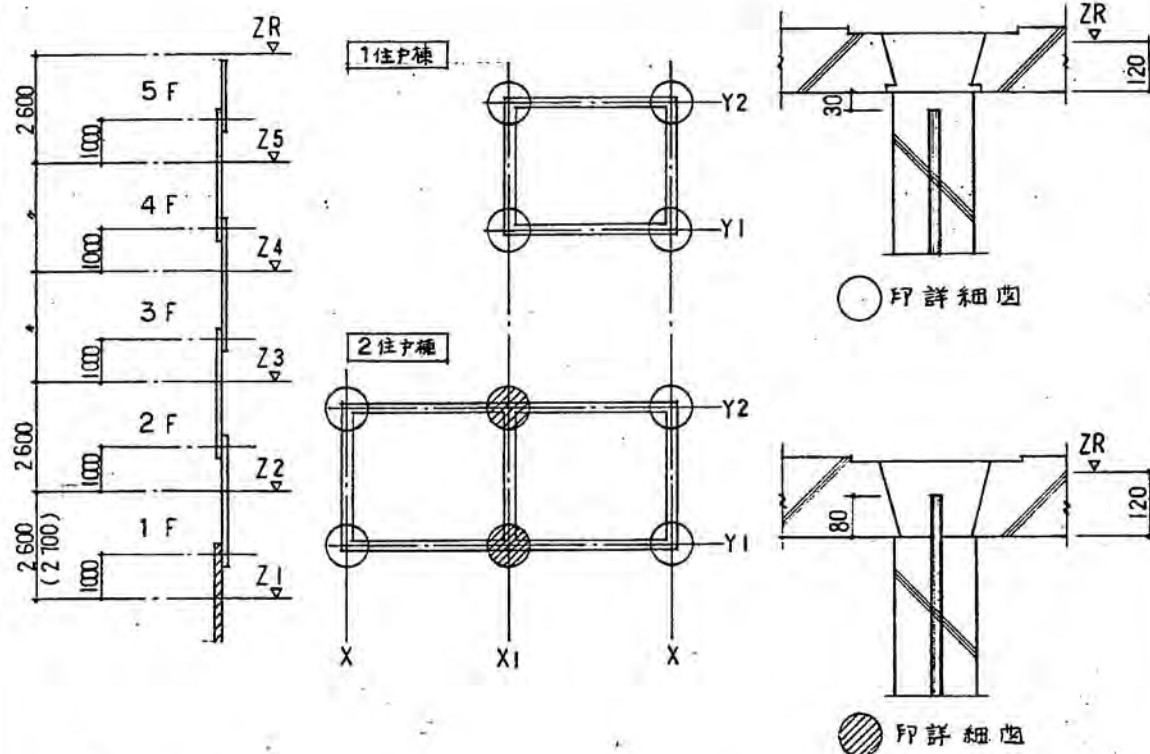


8 帖 317°


6 帖 317°

	5 階建	4 階建	3 階建		4 階建	3 階建
5	D16			5		
4	D16	D16		4	D16	
3	D19	D16	D16	3	D16	D16
2	D22	D19	D16	2	D19	D16
1	D22	D22	D19	1	D22	D19






壁ジョイント鉄筋溶接方法 $\alpha = \frac{2}{3} d \sim 1d$
S=1/2

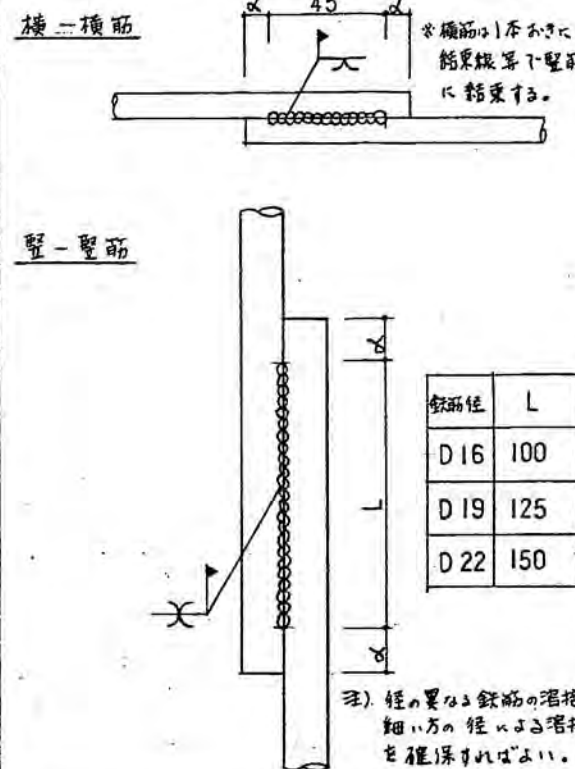

7°L-ト 溶接詳細図 S=1/1

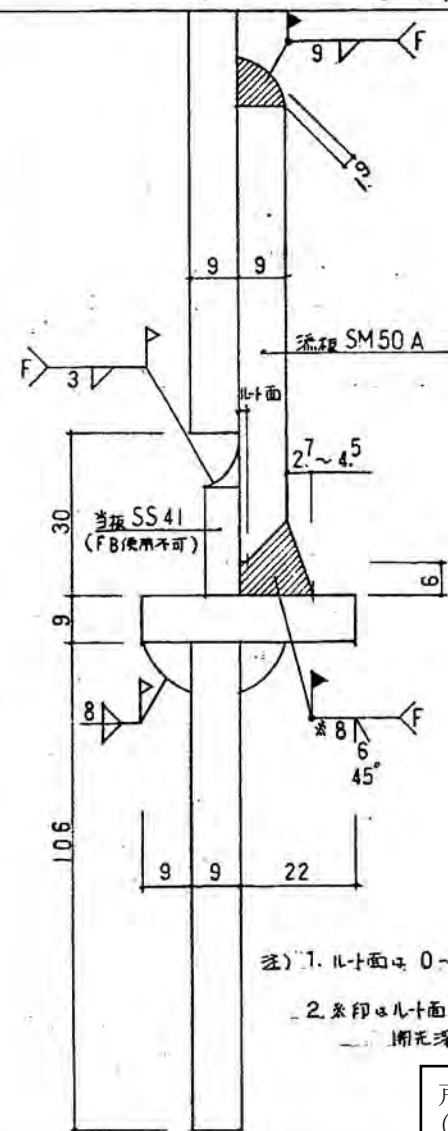


先付部品図 S=1/5

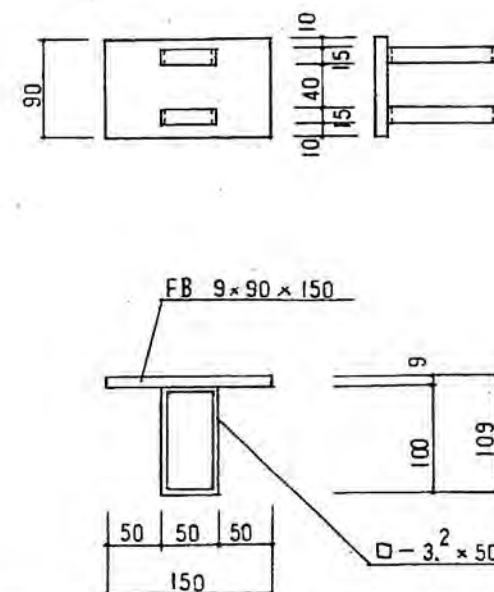
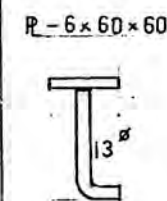
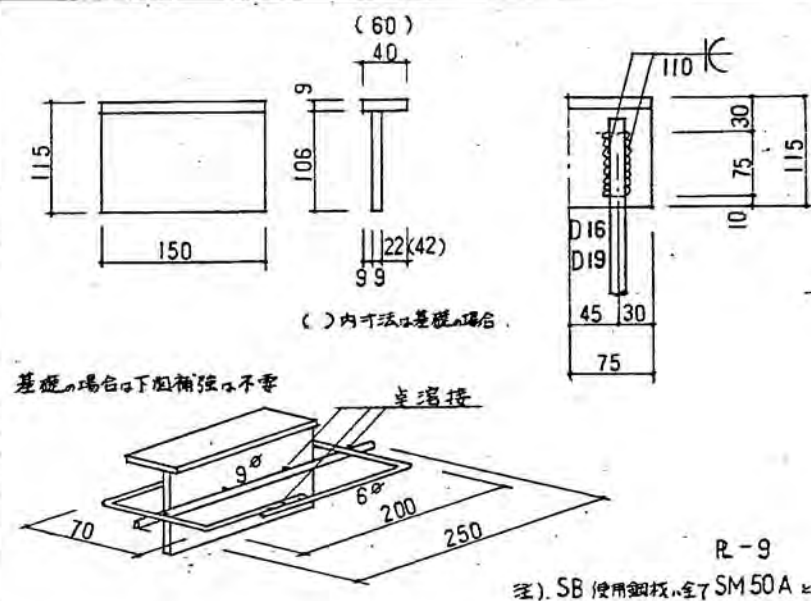
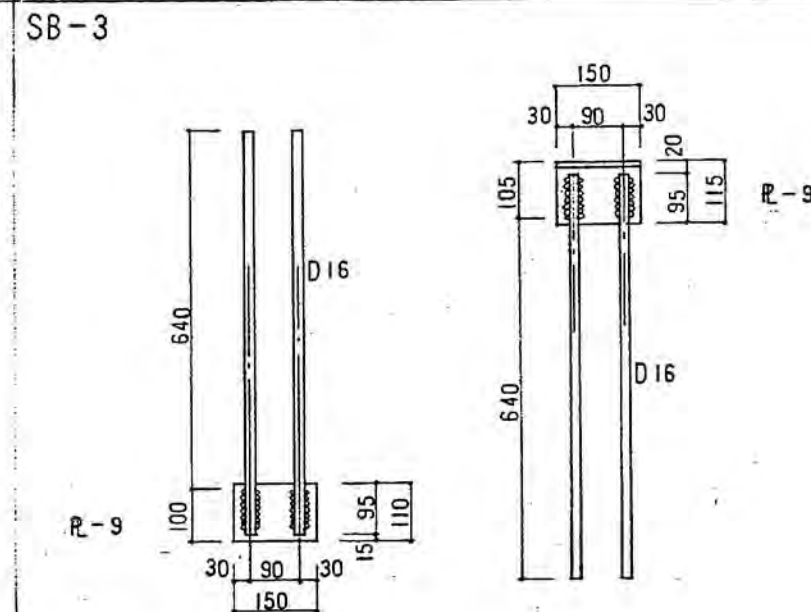
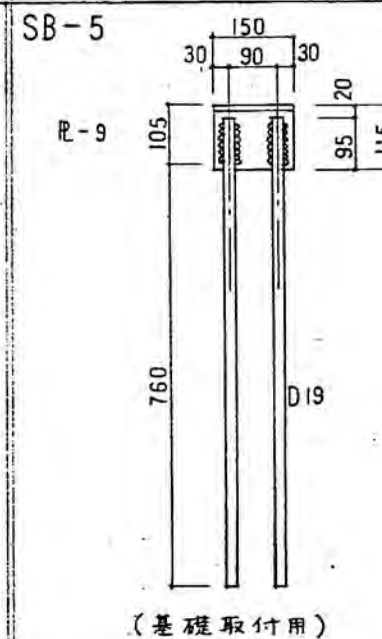


戸田荘25号棟 増築工事 設計図

溶接詳細図	先付部品図	34 枚/冊
縮尺 S=1/5	1/1	NO 27

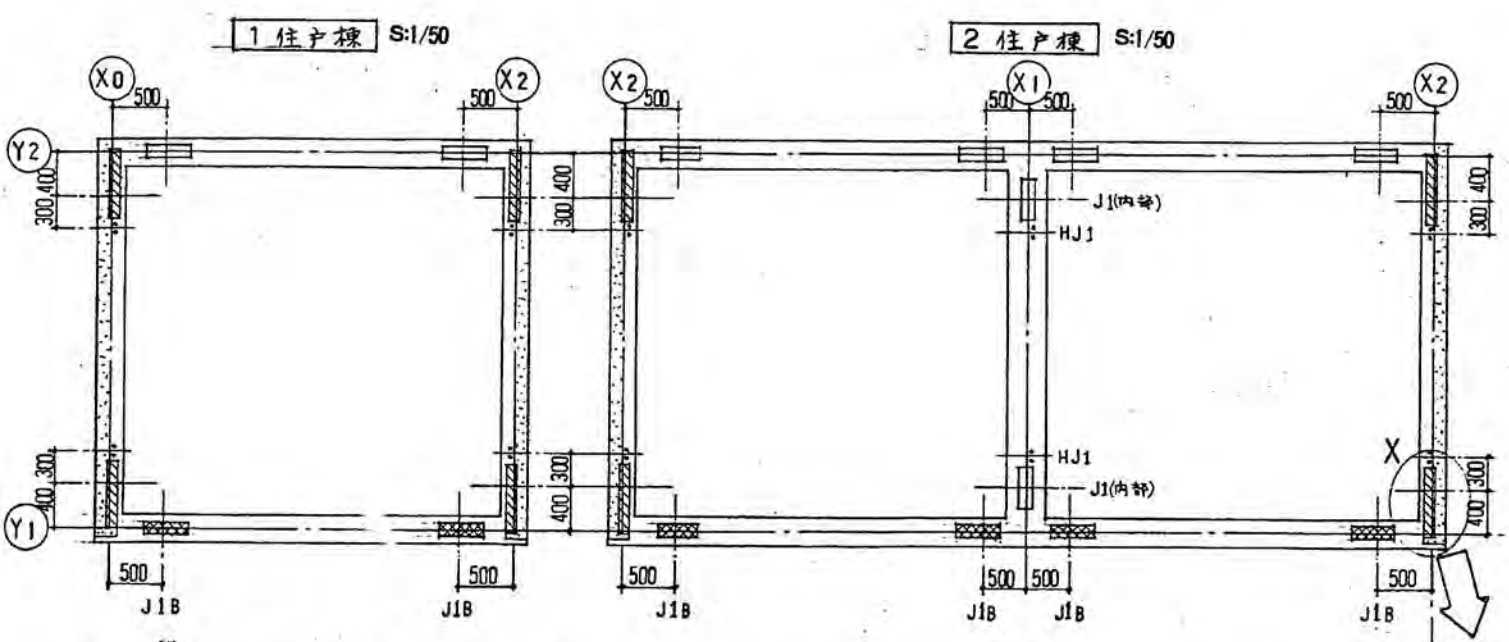

全 J18 天端は Z1+40. 地中 Z1+5
 注) Y2 通の納まり 前室の設計により決定する。

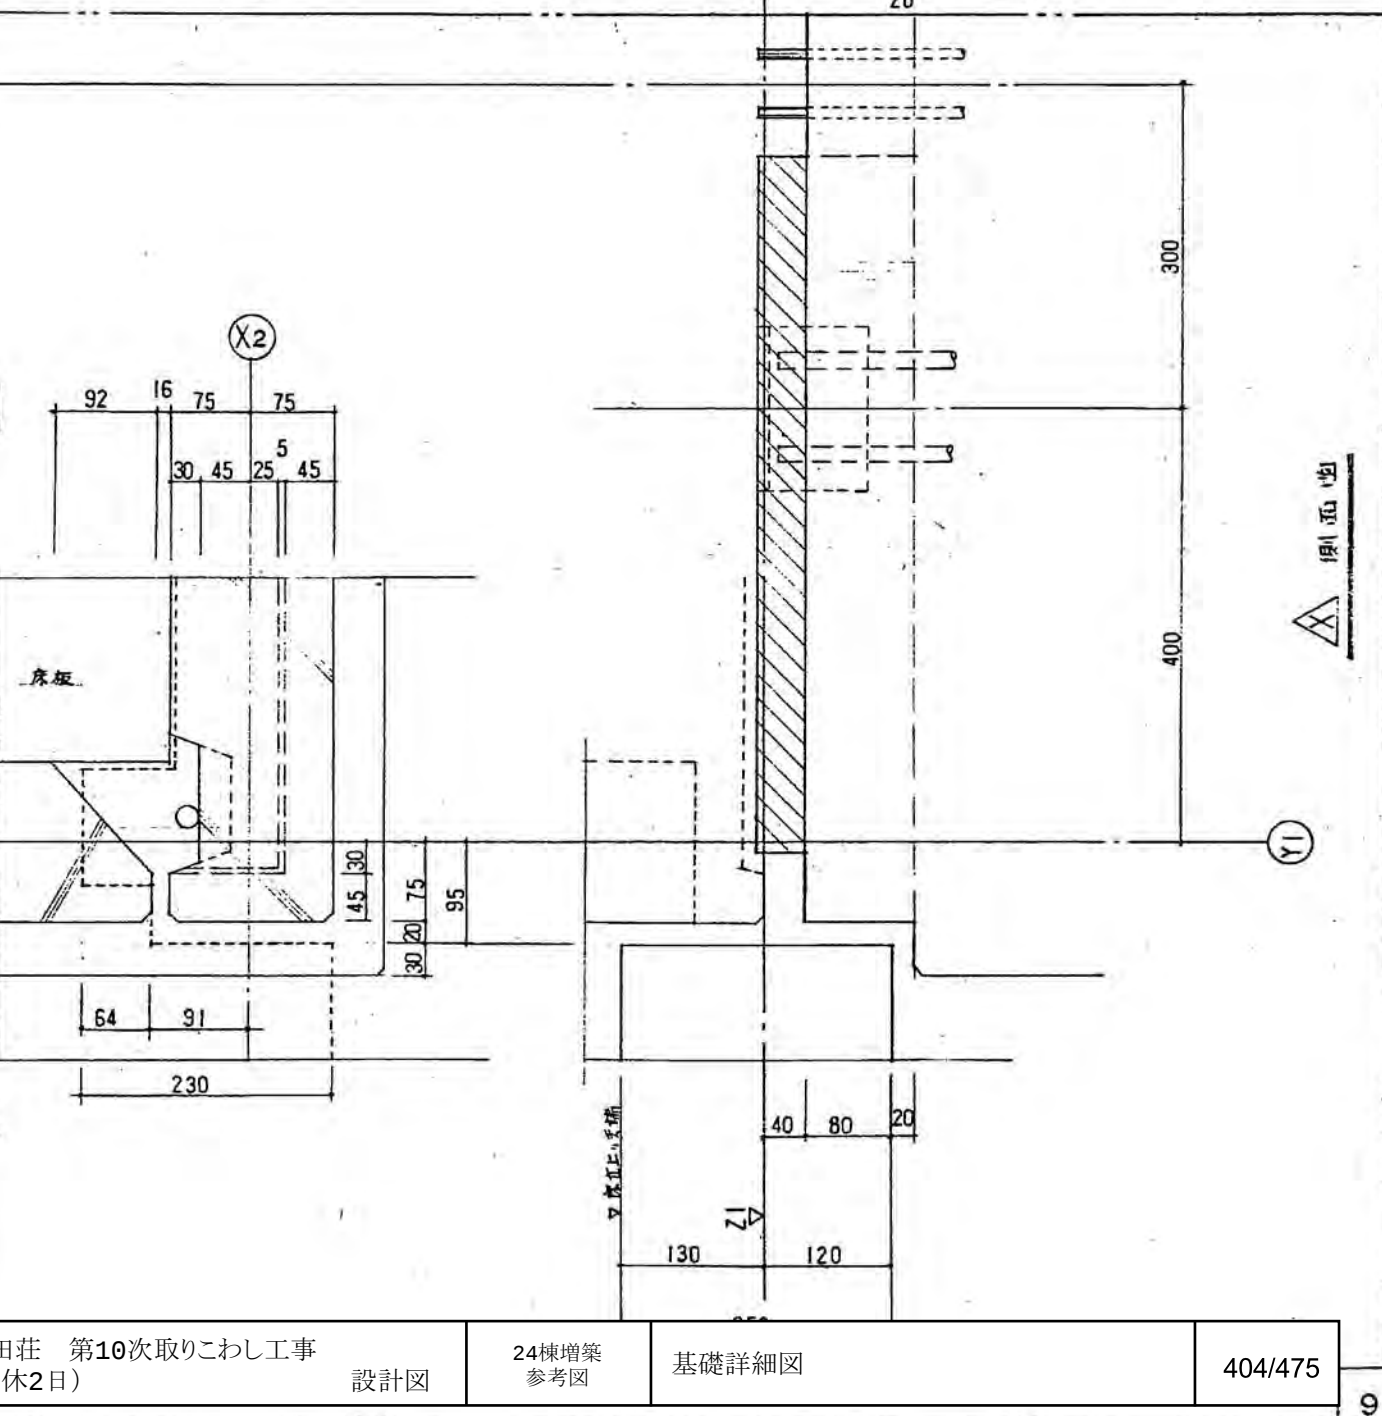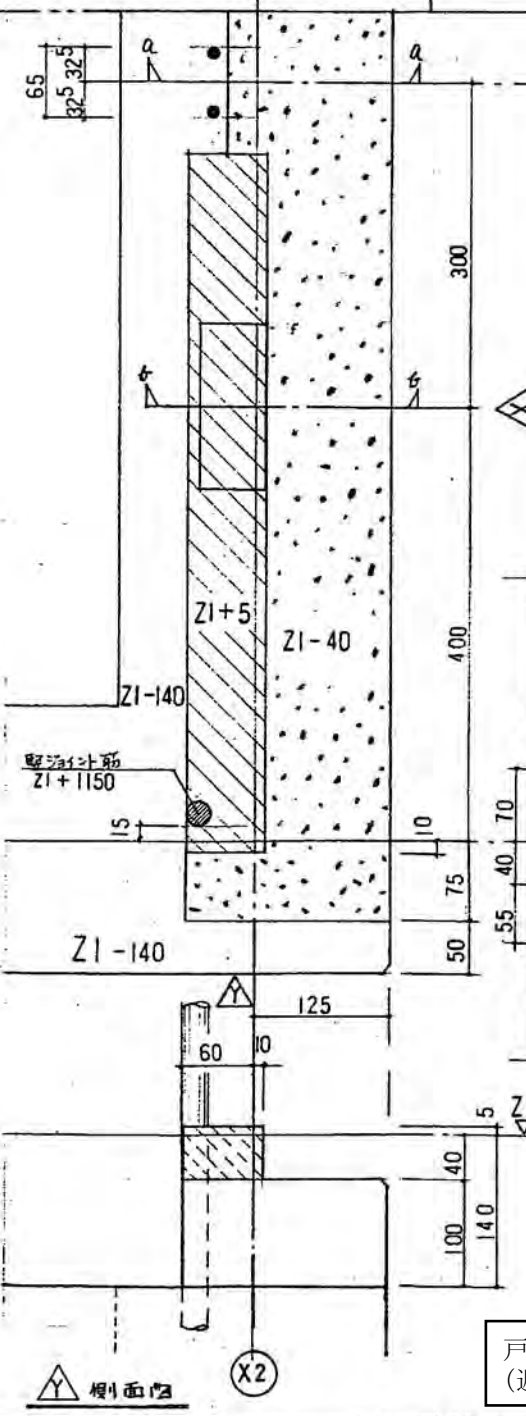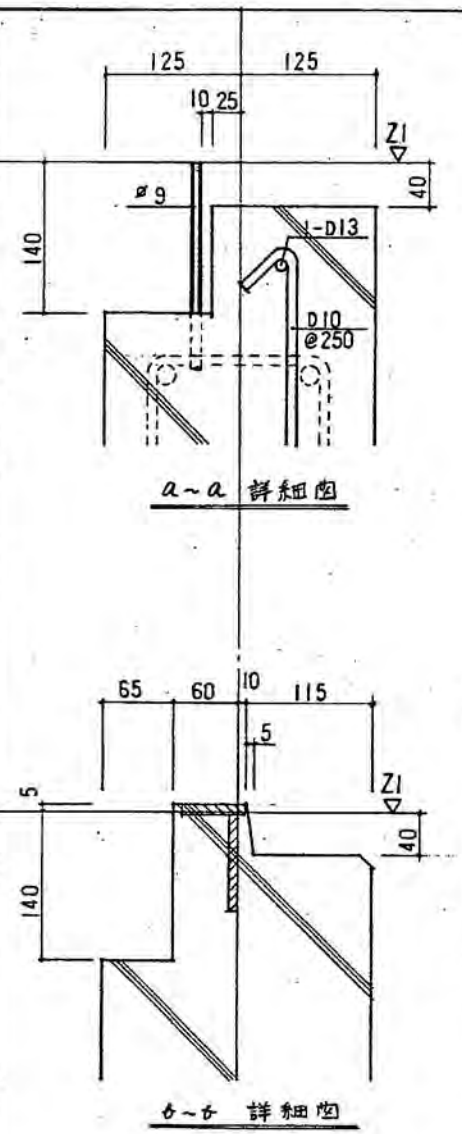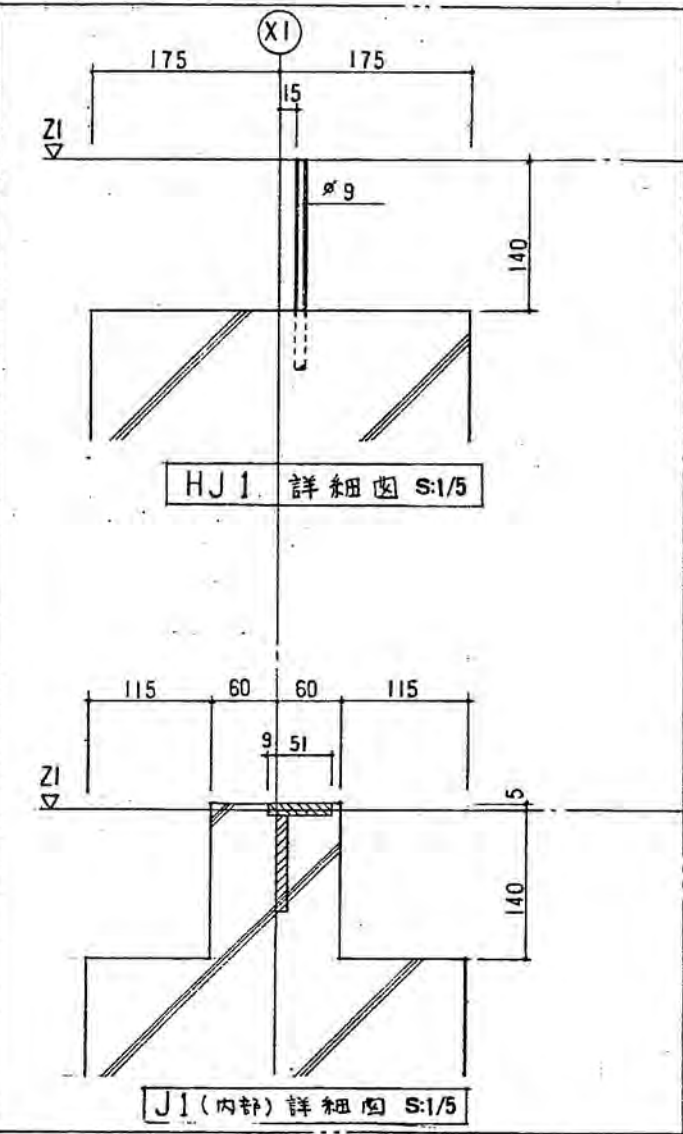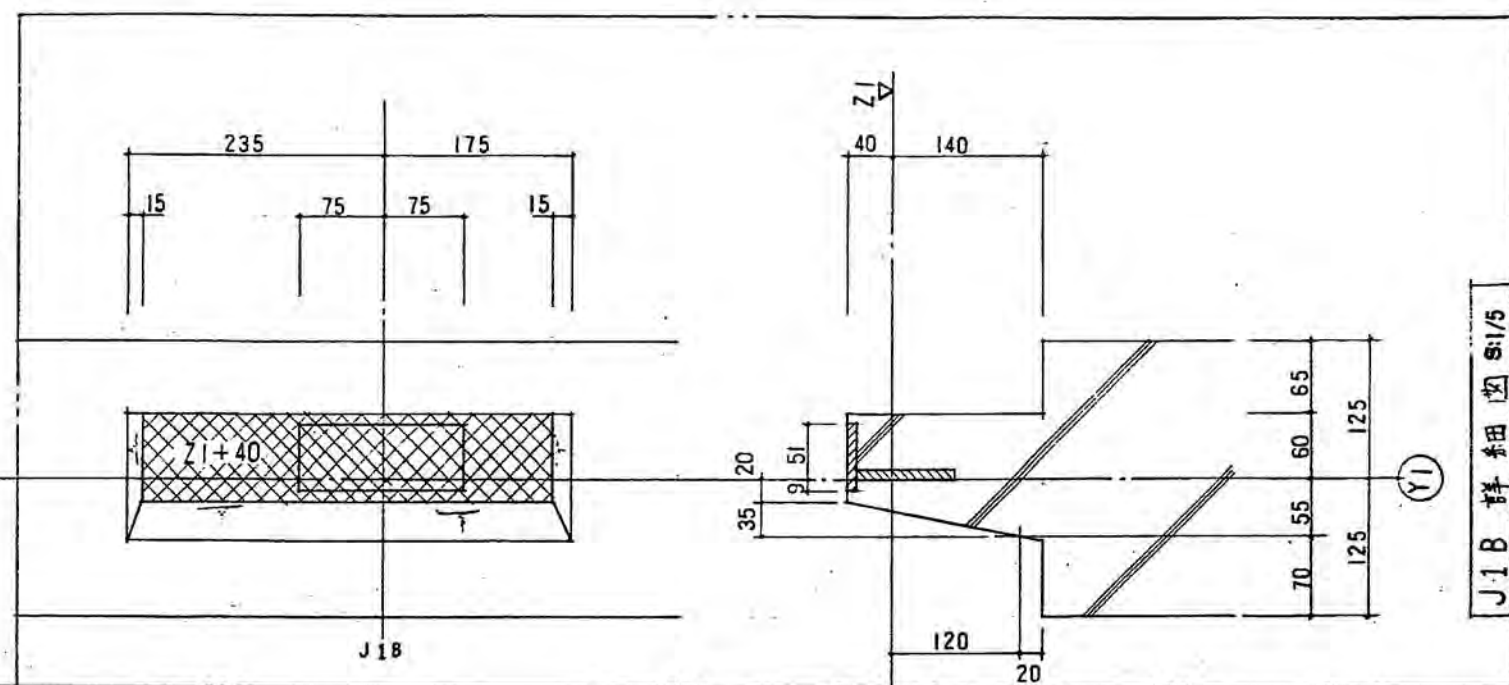

戸田荘25号棟 増築工事 設計図	
基礎詳細図	34 枚ノ内
縮尺 s=1/50 1/5	NO 28

PC板共通事項 2

PC板打込用金具

PC板打込用金具

7

11

12

13


14

11

12





13

14

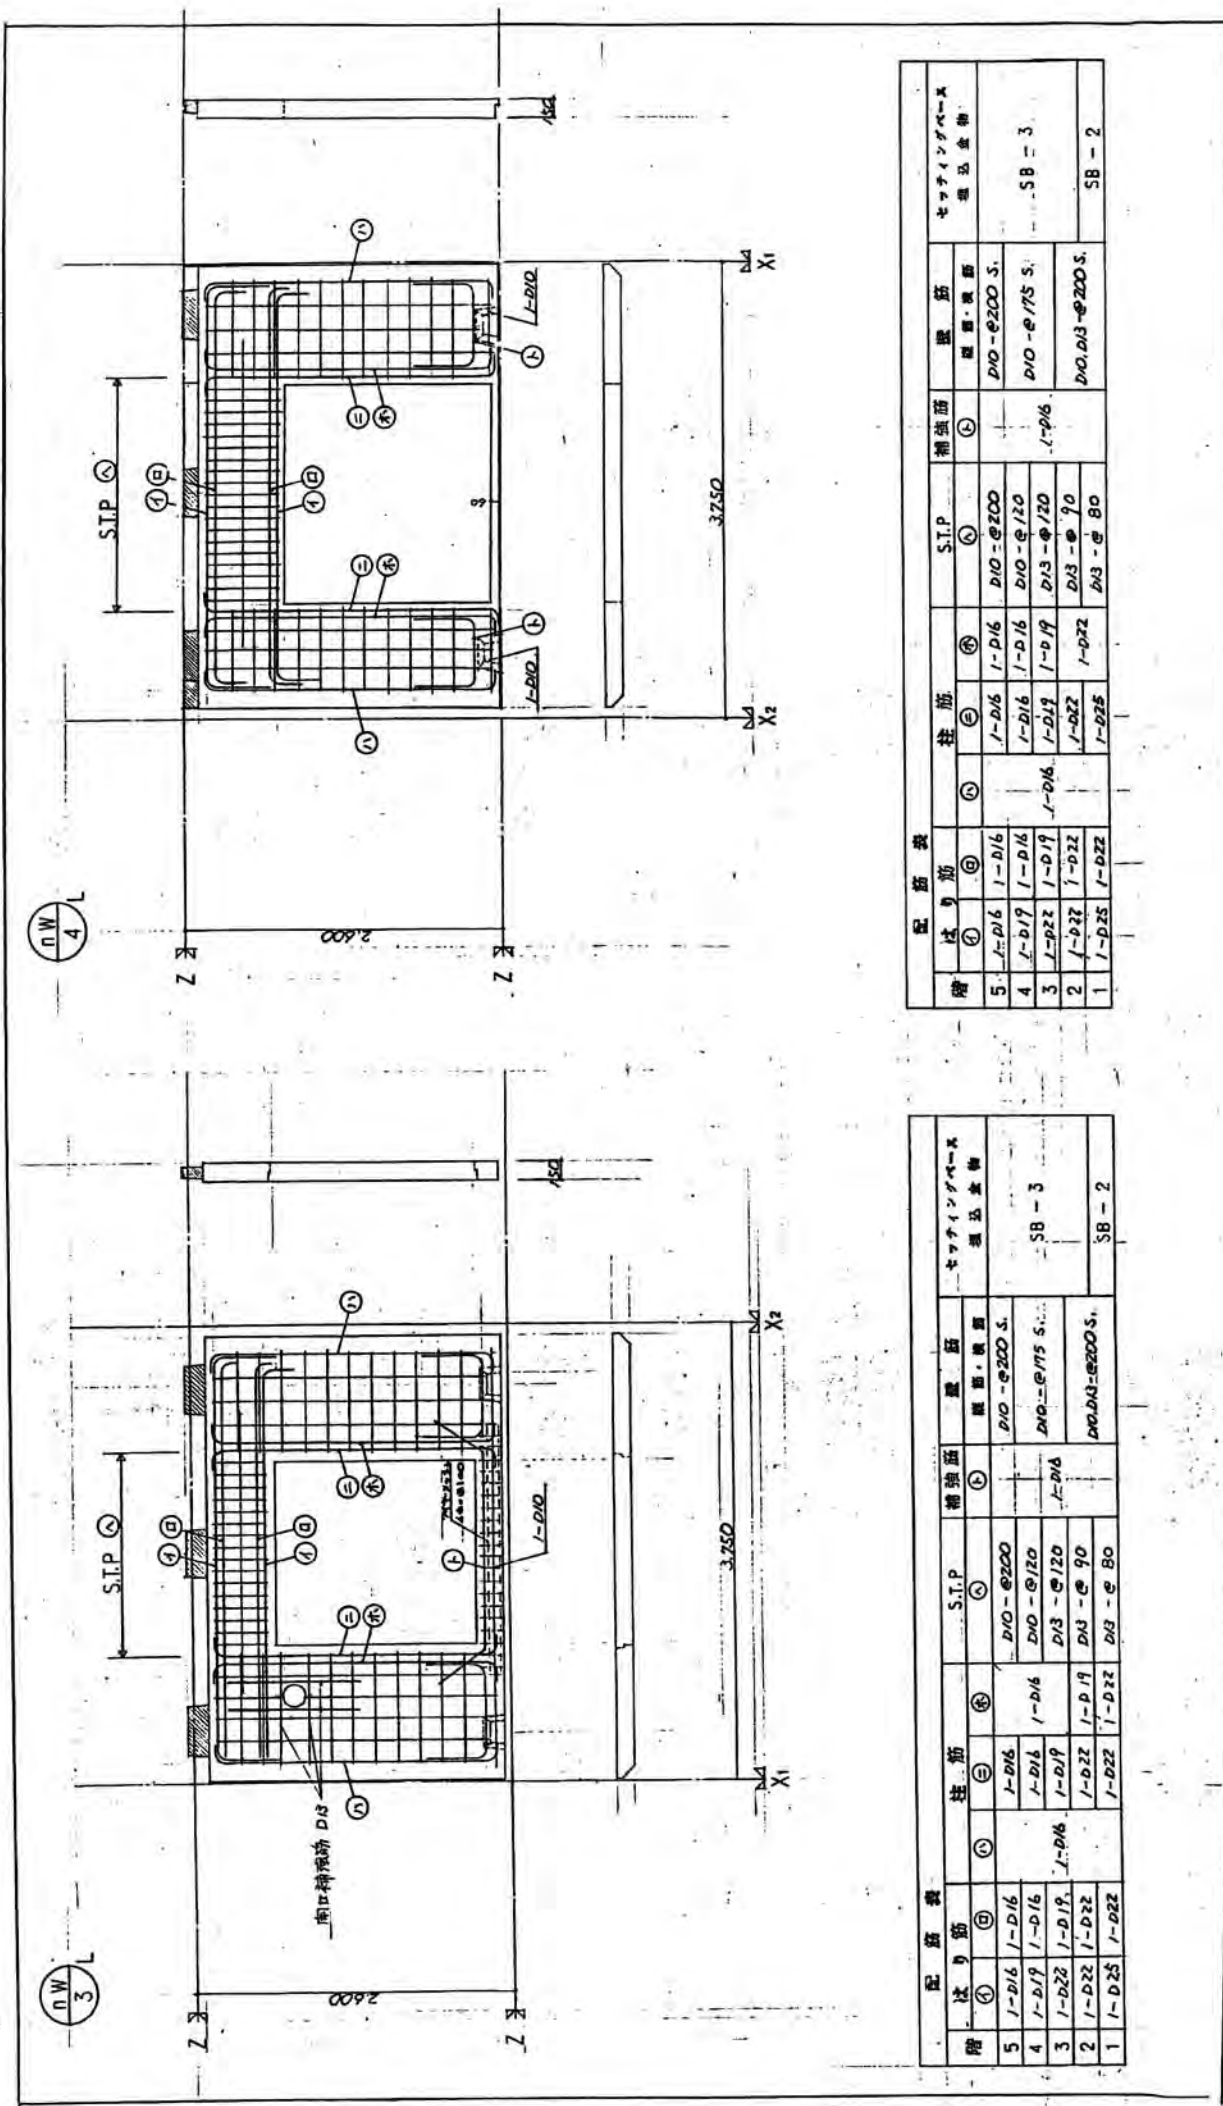

平田荘N-829分棟増築工事設計図
壁板配筋図(3)
縮尺 1/30
NO. 60

5. 5. 16 南壁筋図 5. 5. 16 南壁筋図 5. 5. 16 南壁筋図

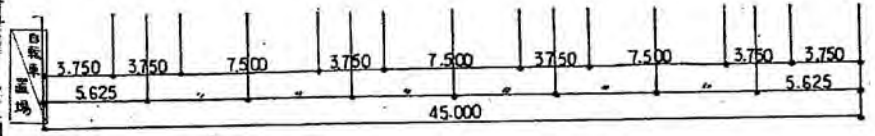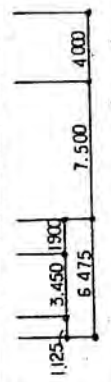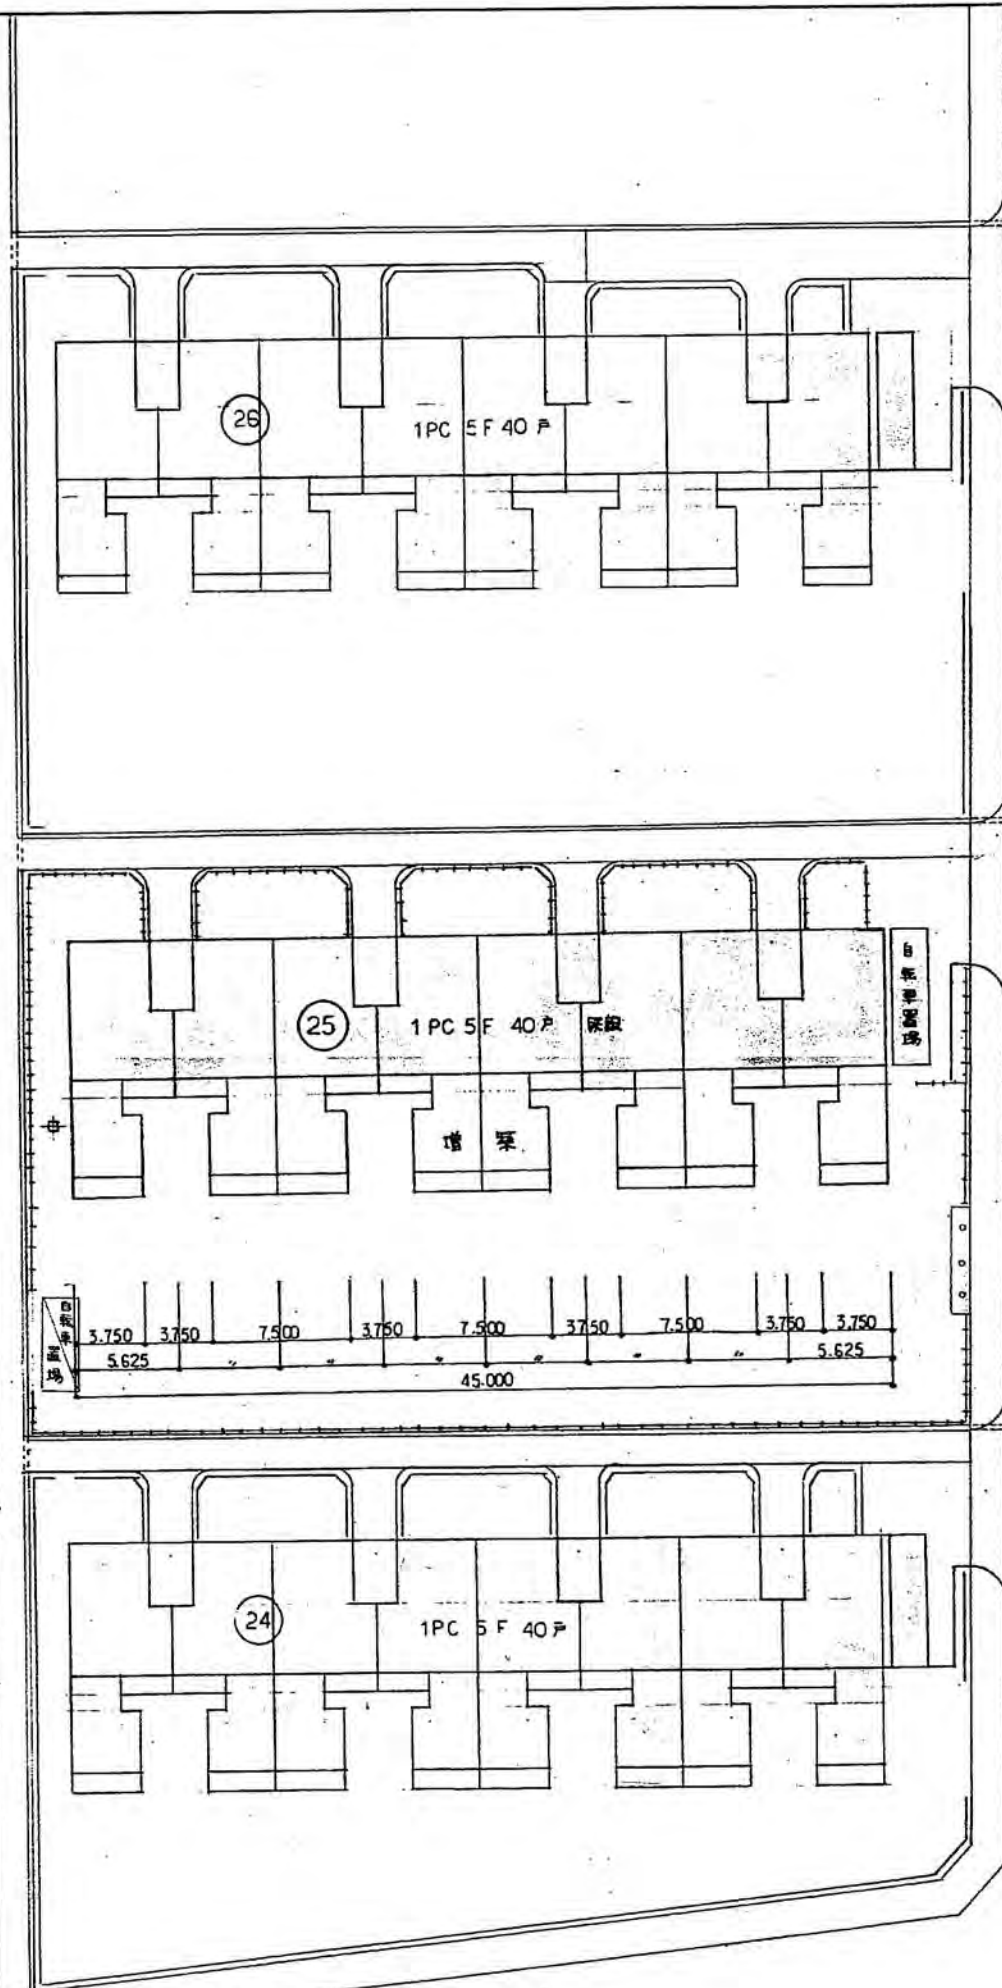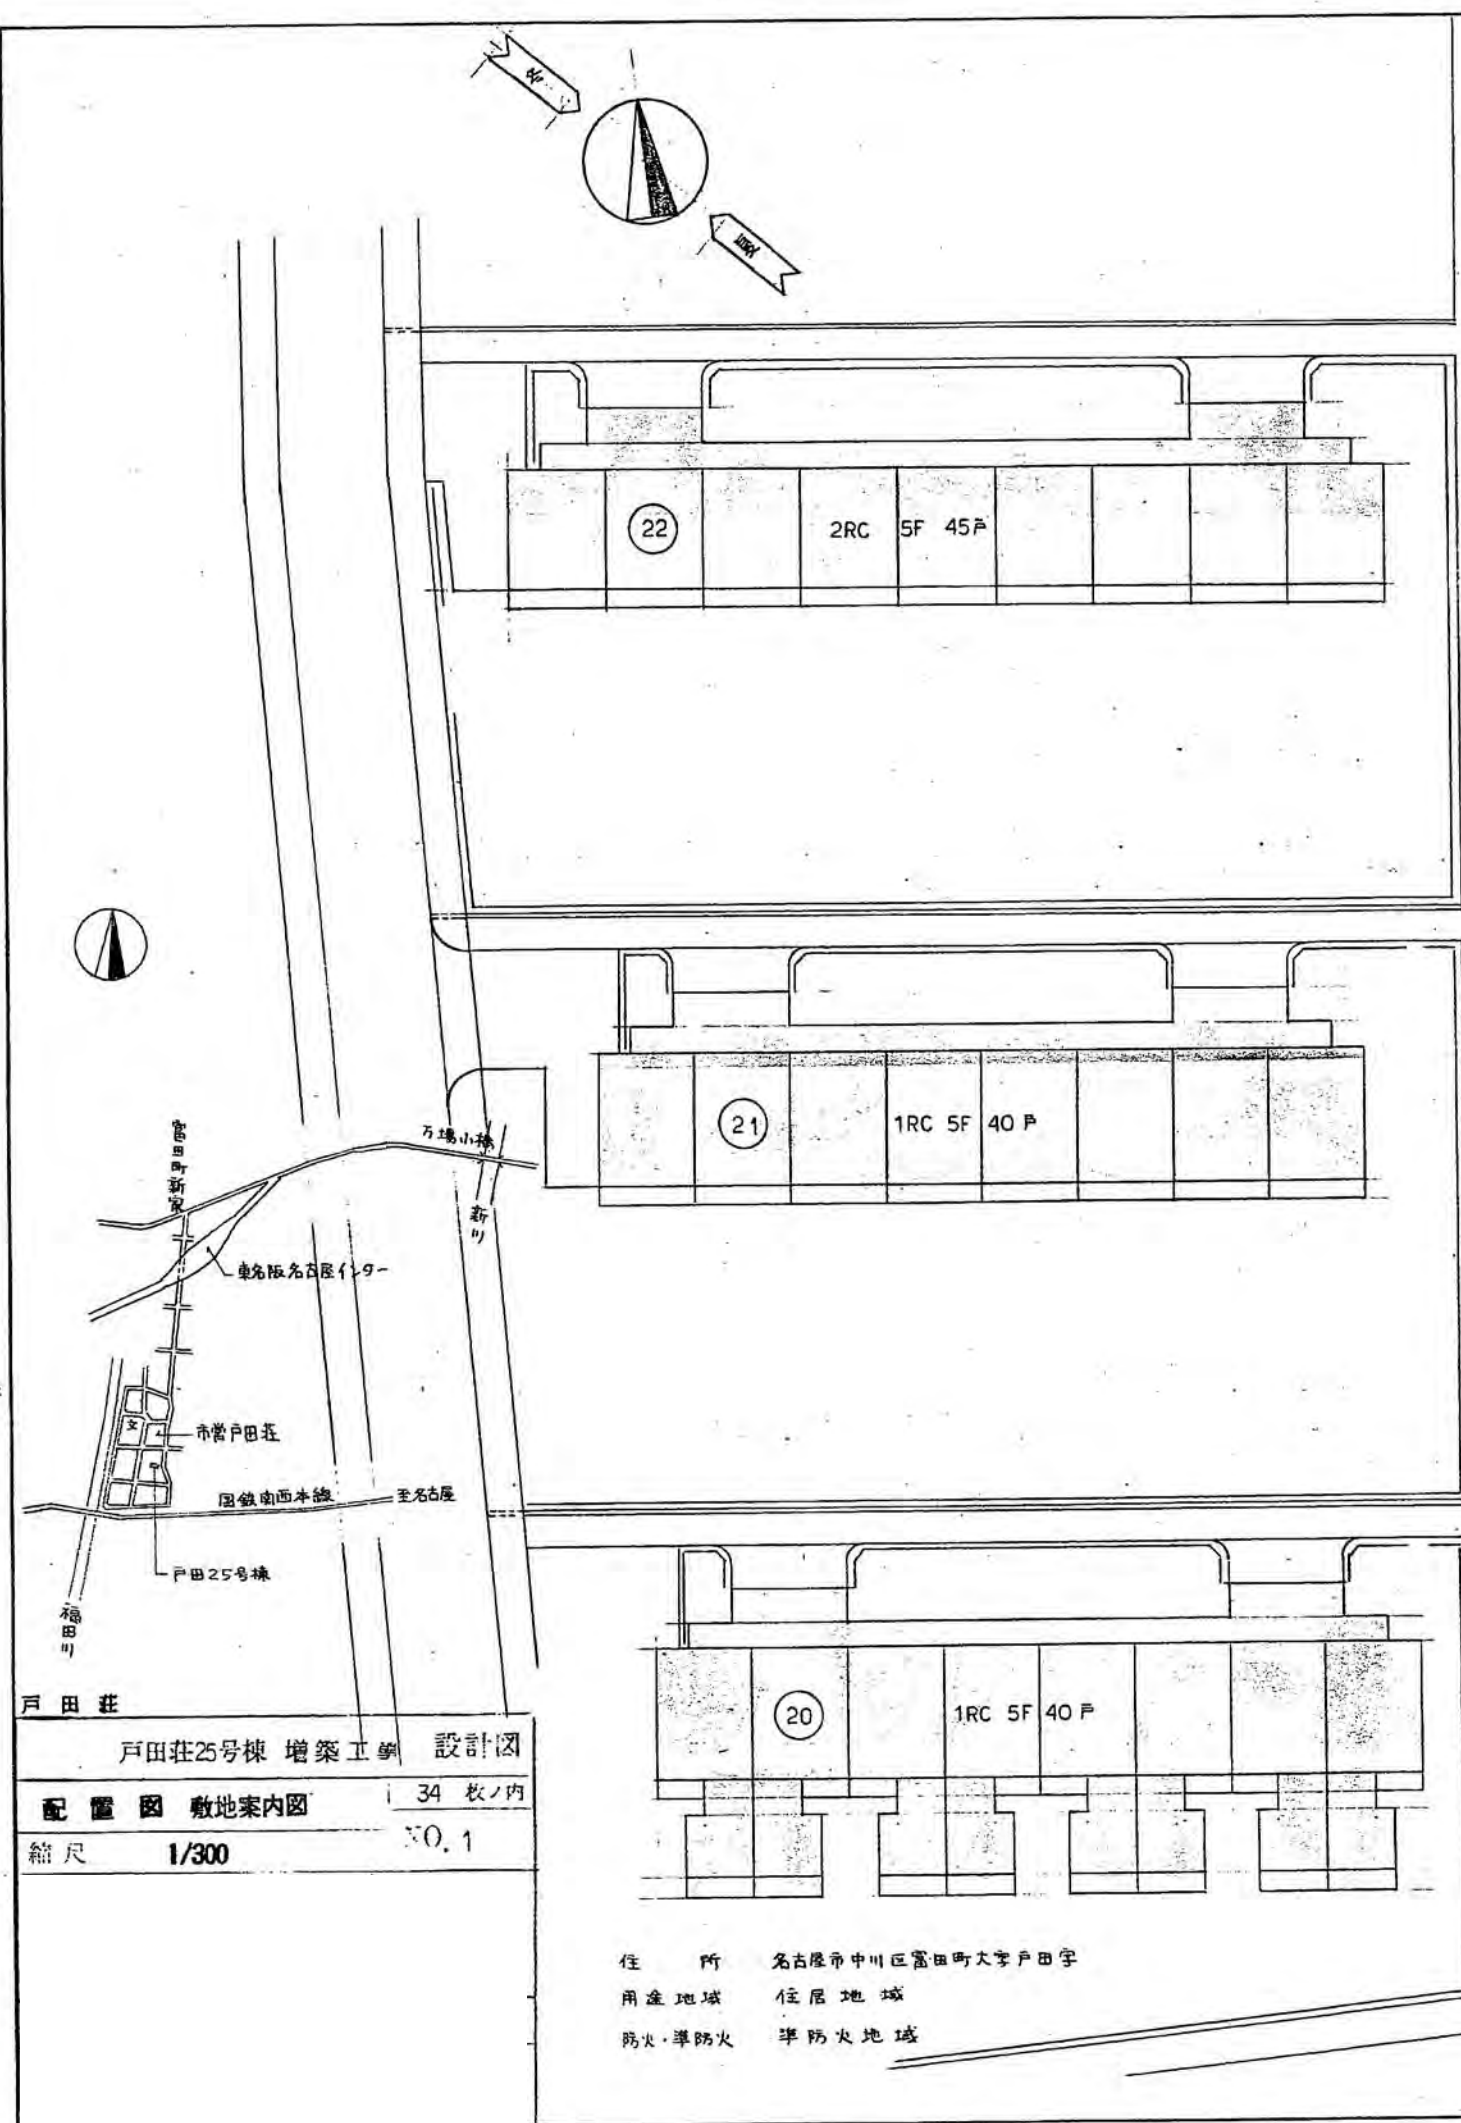


戸田荘
戸田荘25号棟 増築工事 設計図
配置図 敷地案内図 1 34 枚ノ内
縮尺 1/300 NO. 1

住 所 名古屋市 中川区 富田町大字 戸田字
用途地域 住居地域
防火・準防火 準防火地域

構造概要				
基礎	床	壁	屋根	備 考
現場打鉄筋コンクリート造	P.C 板	P.C 板 軽鉄下地鉄網モルタル(ラスシート#30) (5階建の場合)1F下地のみ両面ラスモルタルの40	P.C 板	壁式プレキャスト鉄筋コンクリート造

外部仕上表				
外部市木	コンクリート化粧型枠打放し (合板型枠)			
外 壁	合成樹脂エマルジョン系塗料塗り(P.C板) 合成樹脂エマルジョン系塗料塗り(軽鉄下地鉄網モルタル)			
屋 根	P.C板素地			
軒	上げ裏:P.C板素地。見付:合成樹脂エマルジョン系塗料塗り			
バルコニー	上げ裏:P.C板素地。見付:合成樹脂エマルジョン系塗料塗り床:P.C板素地	隔て板:フルキブルボード④V.E	手すり:アルミ・BL-K製品	アルミ製物干金物(固定型) 7-ラブリ用インサート(4ヶ所M8)
建 具	アルミ製			
床	硬質塩化ビニル製⑦5 S.O.P ルーフレイン・フロアードレイン・中継ドレイン⑦5			
そ の 他	天井換気パイプ:塩化ビニル樹脂エポキシ付⑤0 ¹ mm ² /P(最上階天井) 床下換気口:塩化ビニル樹脂⑤0 ¹ mm ² /P(基礎) 戸境スリブ:⑤0 Z ¹ 所。 床下侵入防止柵:アルミ製パンチングメタル(押スチール枠)			

内部仕上表 内装の石綿含有建材については、別紙の一覧表も参照すること。						
室 名	下地	床	巾 木	壁(腰)	基準階天井	最上階天井
和 室		タタミ(タタミF:粘セメント板③50 (別送) 910×910.アジャストボルト工法)	タタミ寄せ	断熱材②5 ¹ mm ² /P(下地) ビニルクロス貼、一部P.C板とビニルクロス貼	特殊用断熱床土塗材	断熱材②5 ¹ mm ² /P(27.5 910×1820 接着剤併用打止(原田④450中央部 1ヶ所打止))
前 室	W	木質系複合床板②2(303×1818サリバ板)	塩ビ製リフト巾木 H=60	ビニルクロス貼 (既設壁レン面・壁面樹脂モルタル下地)	化粧 プラスチックボード⑦8サリバ貼	化粧 プラスチックボード⑦8サリバ貼
物 入	W	合板⑤5	※接着剤に含有 難布襖	合板⑤3	合板⑤3	合板⑤3

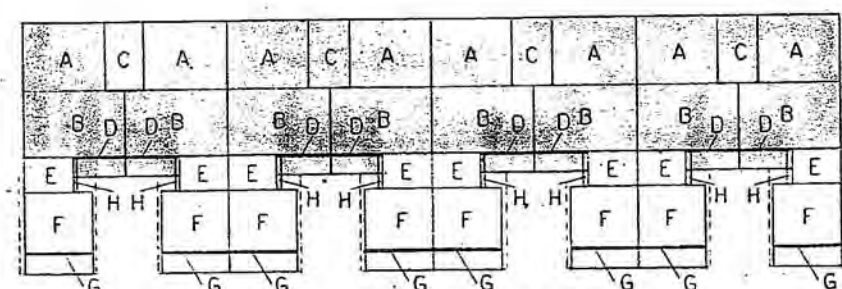

1F~5F床面積算定 既設部分	A 4500 × 3750 = 16875 × 8 = 135	
	B 5625 × 3750 = 2109375 × 8 = 16875	計 33750
	C 2250 × 3750 = 84375 × 4 = 3375	
増築部分	E 2700 × 1900 = 513 × 8 = 4104	計 14454
	F 3750 × 3450 = 129375 × 8 = 1035	

建築面積算定 既設部分	A = 16875 × 8 = 135	
	B = 2109375 × 8 = 16875	計 338085
	C = 84375 × 4 = 3375	
	D 2925 × 0.025 = 0.073125 × 8 = 0585	
増築部分	E = 513 × 8 = 4104	
	F = 129375 × 8 = 1035	計 152555
	G 3750 × 0.125 = 0.46875 × 8 = 375	
	H 0.285 × 1.875 = 0.534375 × 8 = 4275	

1F当り床面積算定 既設部分	A = 16875	計 3796875
	B = 2109375	
増築部分	E = 513	計 180675
	F = 129375	


戸田荘	戸田荘25号棟 増築工事 設計図
内外仕上表・面積表	34 枚ノ内
縮尺	NO.2

設計上は石綿含有無しとするが、不確実なため工事にて分析調査すること。


石綿含有建材を示す。

註 木、鉄部ともS.O.P. 但し 鉄部は 防錆剤塗下地とする。(和室、物入を除く)
T.P.B は テーパープラスチックボードを示す

面積表 (m ²)			
	既設部分	増築部分	合 計
建築面積	338.08	152.56	490.64
延床面積	1687.50	722.70	2410.20
床面積			
1 F	337.50	144.54	482.04
2 F	↑	↑	↑
3 F	↑	↑	↑
4 F	↑	↑	↑
5 F	↑	↑	↑
合 計	1687.50	722.70	2410.20
1戸当り床面積 (バルコニー面積は含まず)			
既設部分	37.96	18.06	56.02
戸 数			40

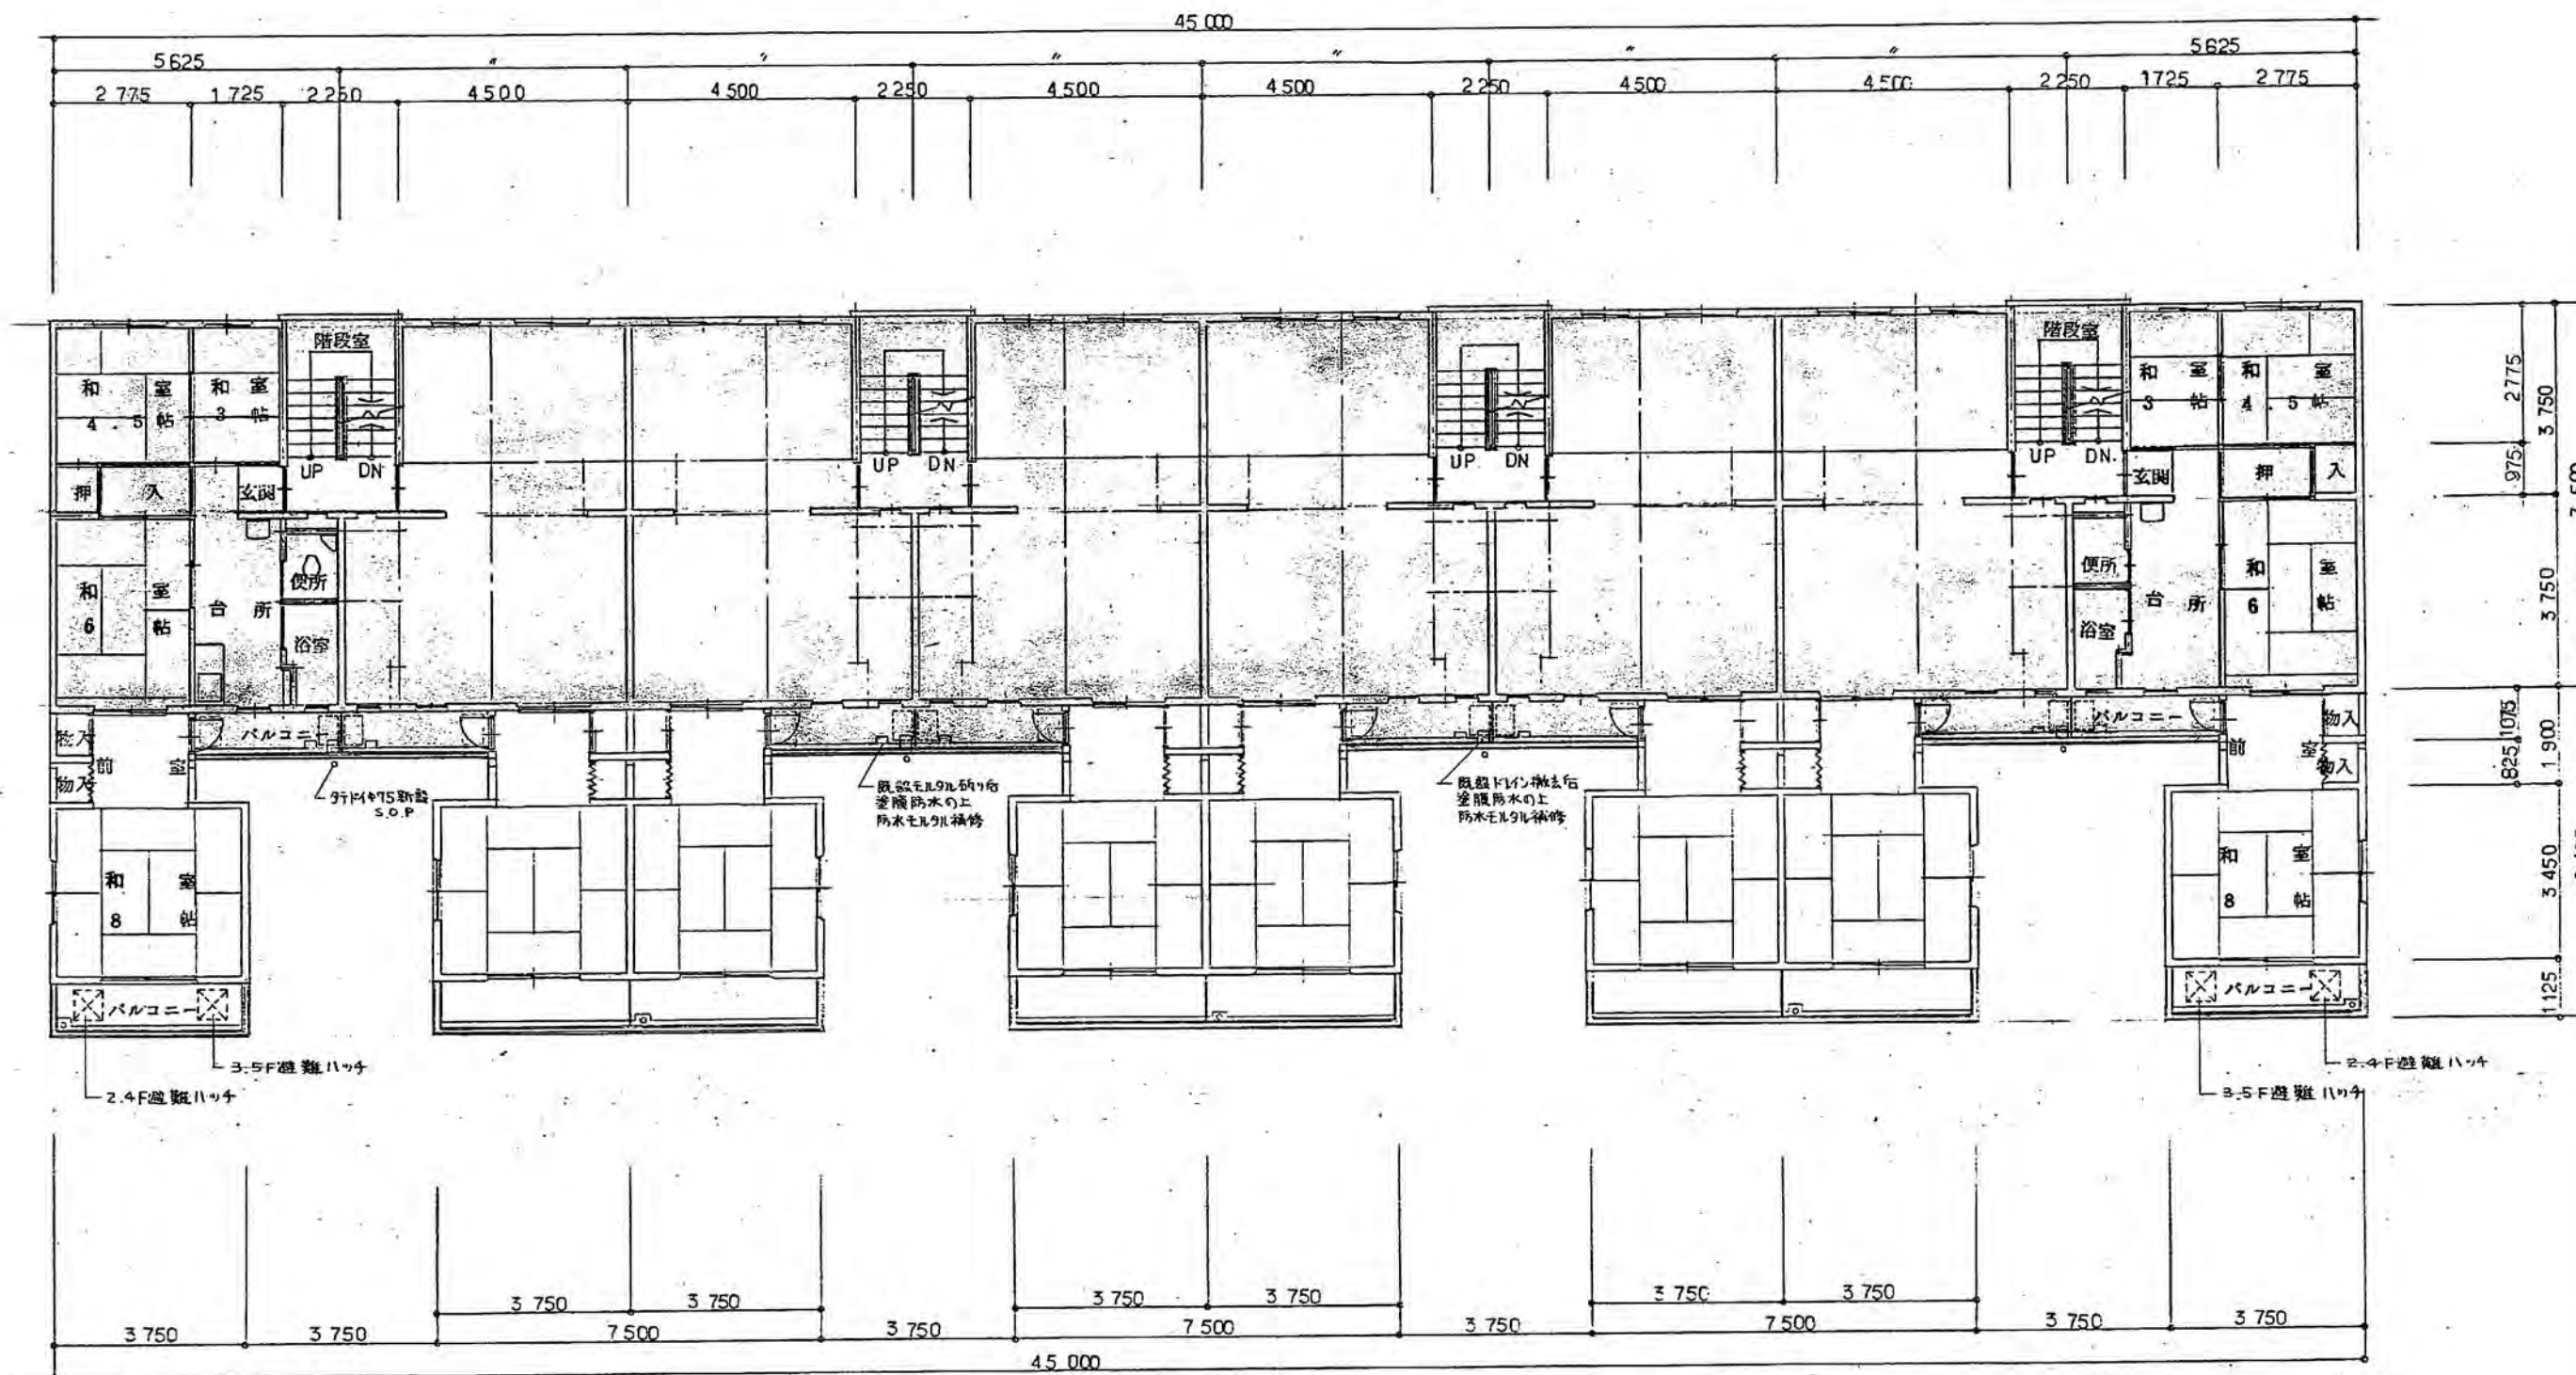


戸田荘25号棟 増築工事 設計図	
2~5階平面図	34枚ノ内
縮尺 1/100	NO. 4

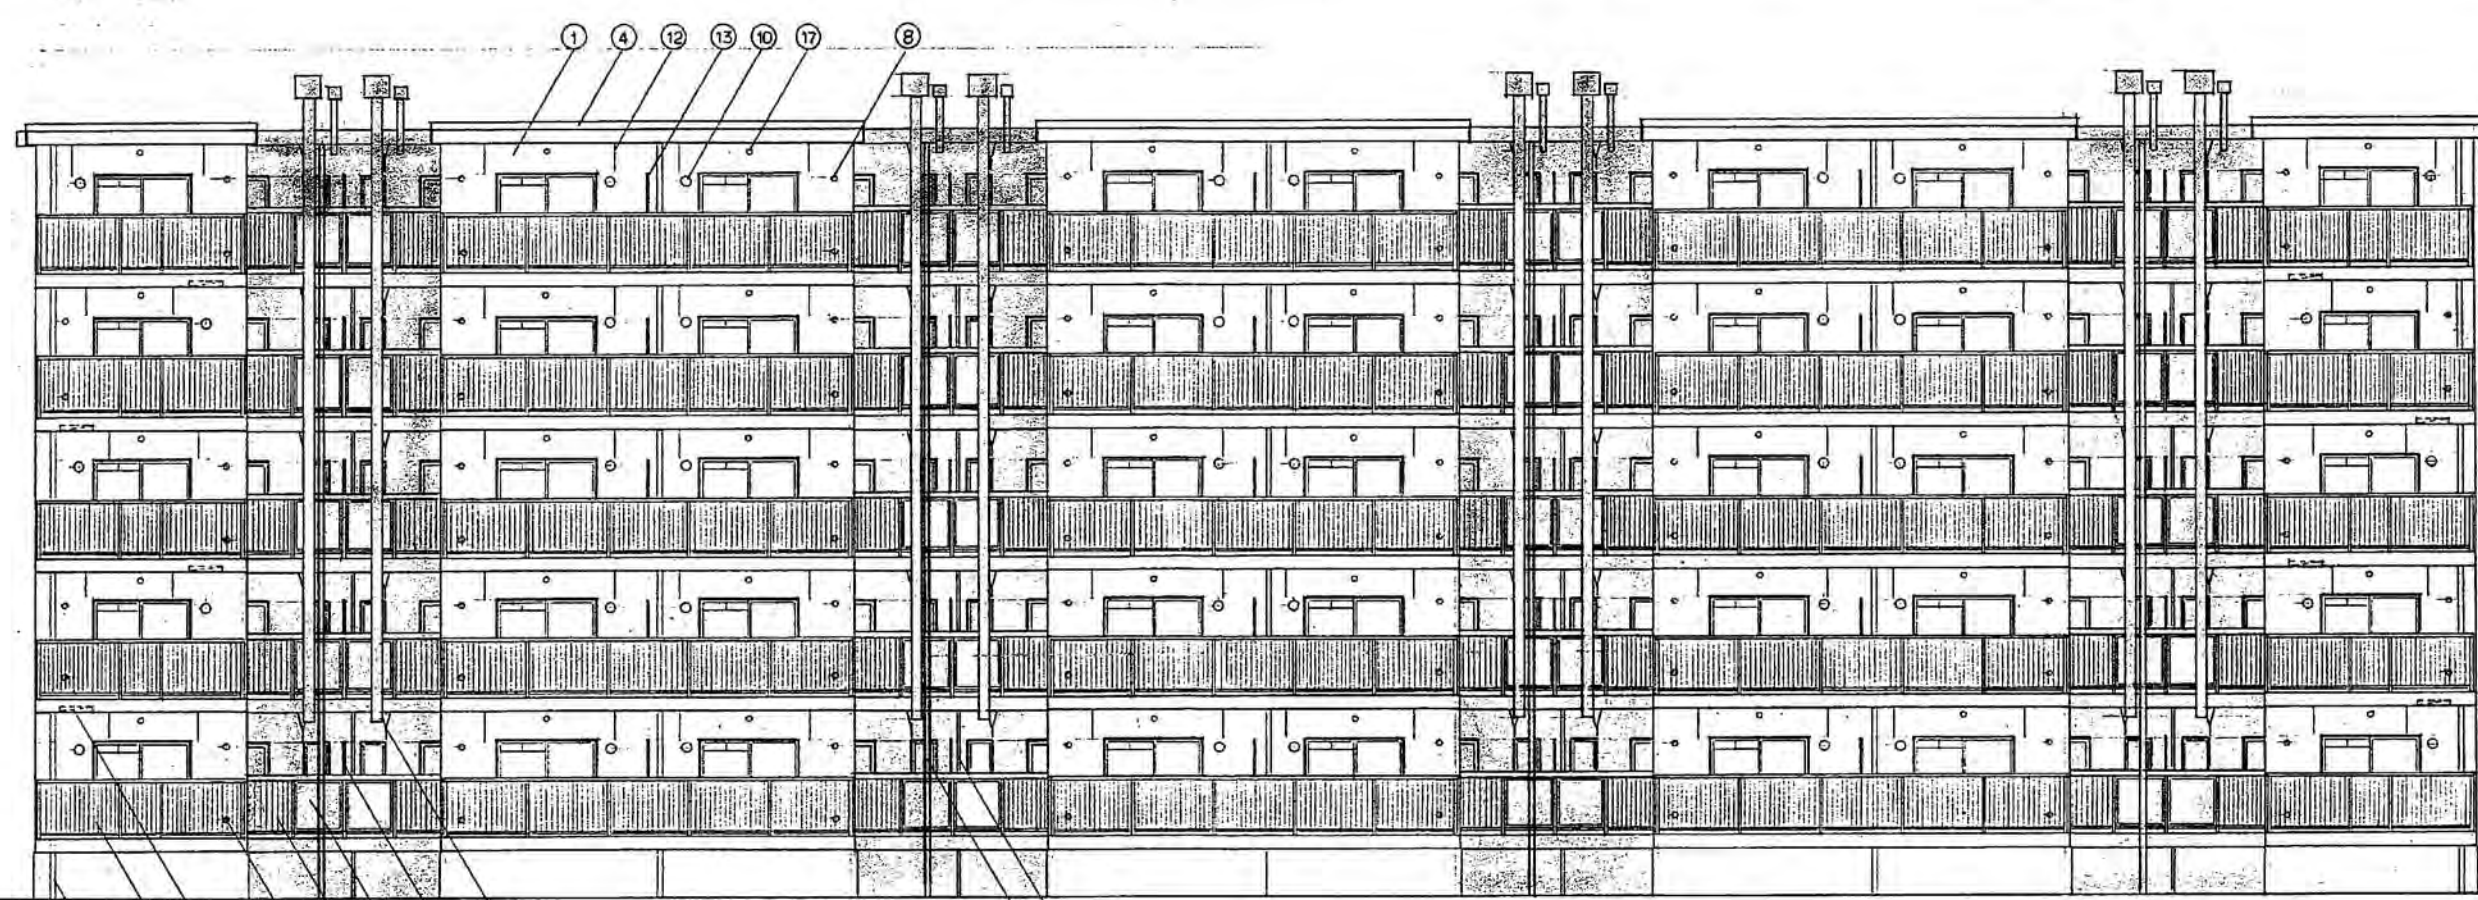


南面 立面図 1/100

- ① PC板下地 アクリル系リシン吹付
- ② ラミネートモルタル 刷毛引き下地 アクリル系リシン吹付
- ③ 壁EXP.J 金物 0.8% ステンレス加工 SUS 304
- ④ 屋根EXP.J 金物 0.6% ステンレス加工 SUS 304
- ⑤ 手摺 アルミ製 (バルコニー用)
- ⑥ 床下換気口 塩ビ 150 ガラリ付
- ⑦ 天井換気口 エルボ 防虫アミ付 50
- ⑧ クーラー用スリーブ 75
- ⑨ 湯目用スリーブ 75
- ⑩ 換気レジスター 180
- ⑪ 9行樋 硬質塩ビ製 75 SOP
- ⑫ アルミ製 物干し金物
- ⑬ 隔ナ板
- ⑭ 巾木 コンクリート打込シ
- ⑮ 金網 アルミ製 防パンチングメタル
- ⑯ 窓 断熱 ハッチ
- ⑰ 遮熱板 75
- ⑱ 既設バルコニー手摺 ケレンの上 SOP
- ⑲ 既設バルコニー手摺パネル ケレンの上 VE
- ⑳ 既設隔ナ板 ケレンの上 VE
- ㉑ 既設物干し金物 ケレンの上 SOP
- ㉒ 新設9行樋 V.P.75 SOP
- ㉓ 既設排水パイプ ケレンの上 SOP


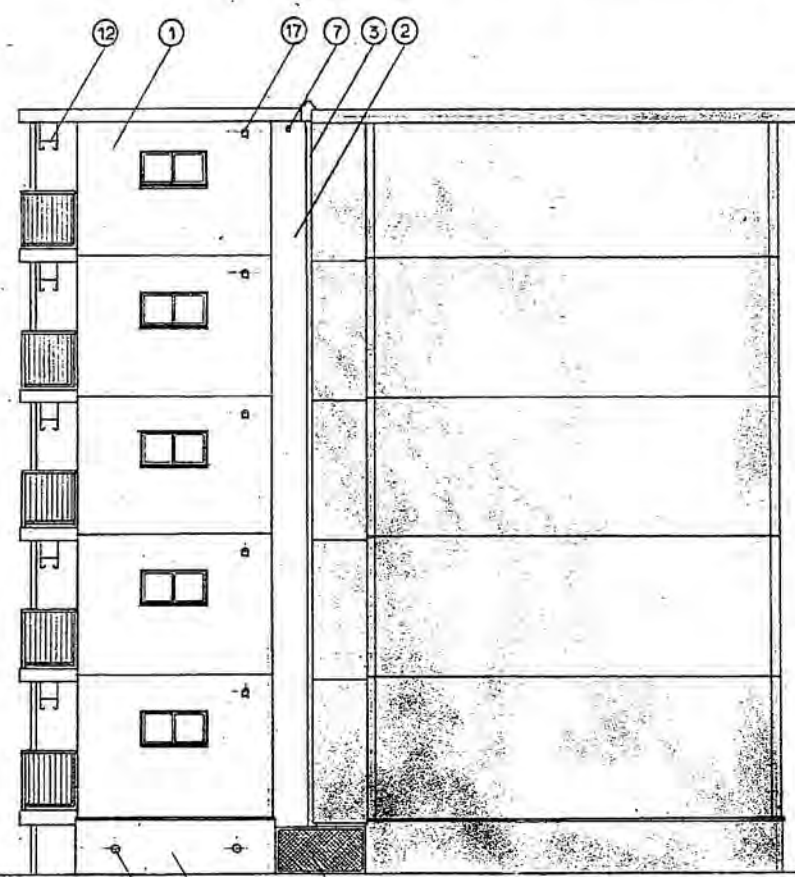


東面 立面図 1/100

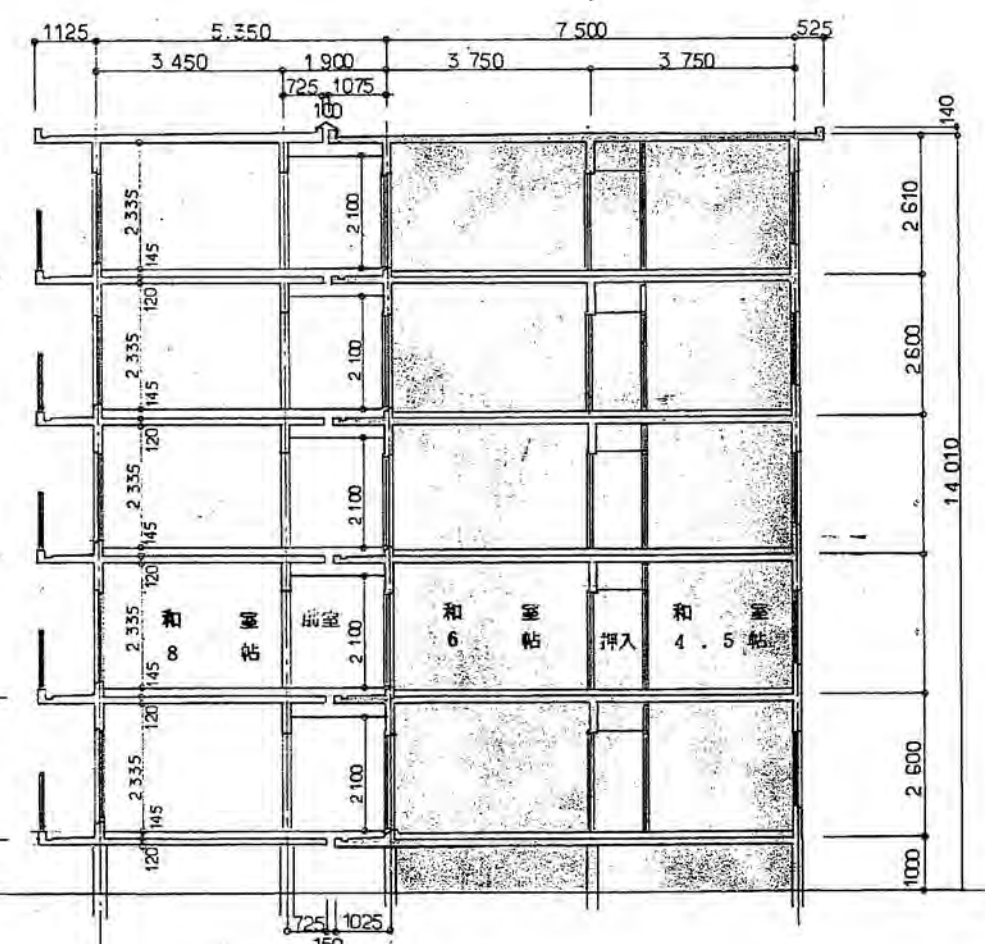


戸田荘25号棟 増築工事 設計図









立面図	断面図	34 枚ノ内
縮尺 1/100		NO. 6

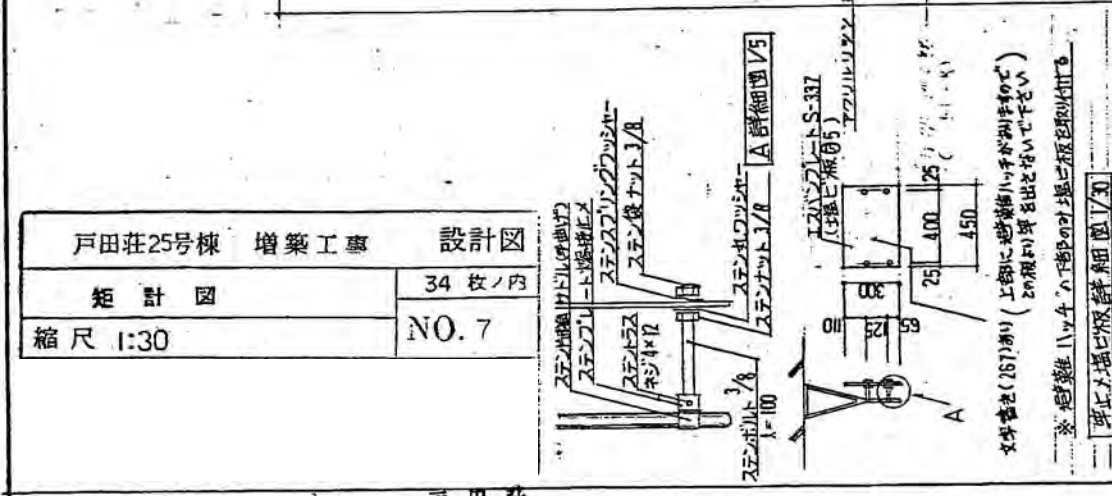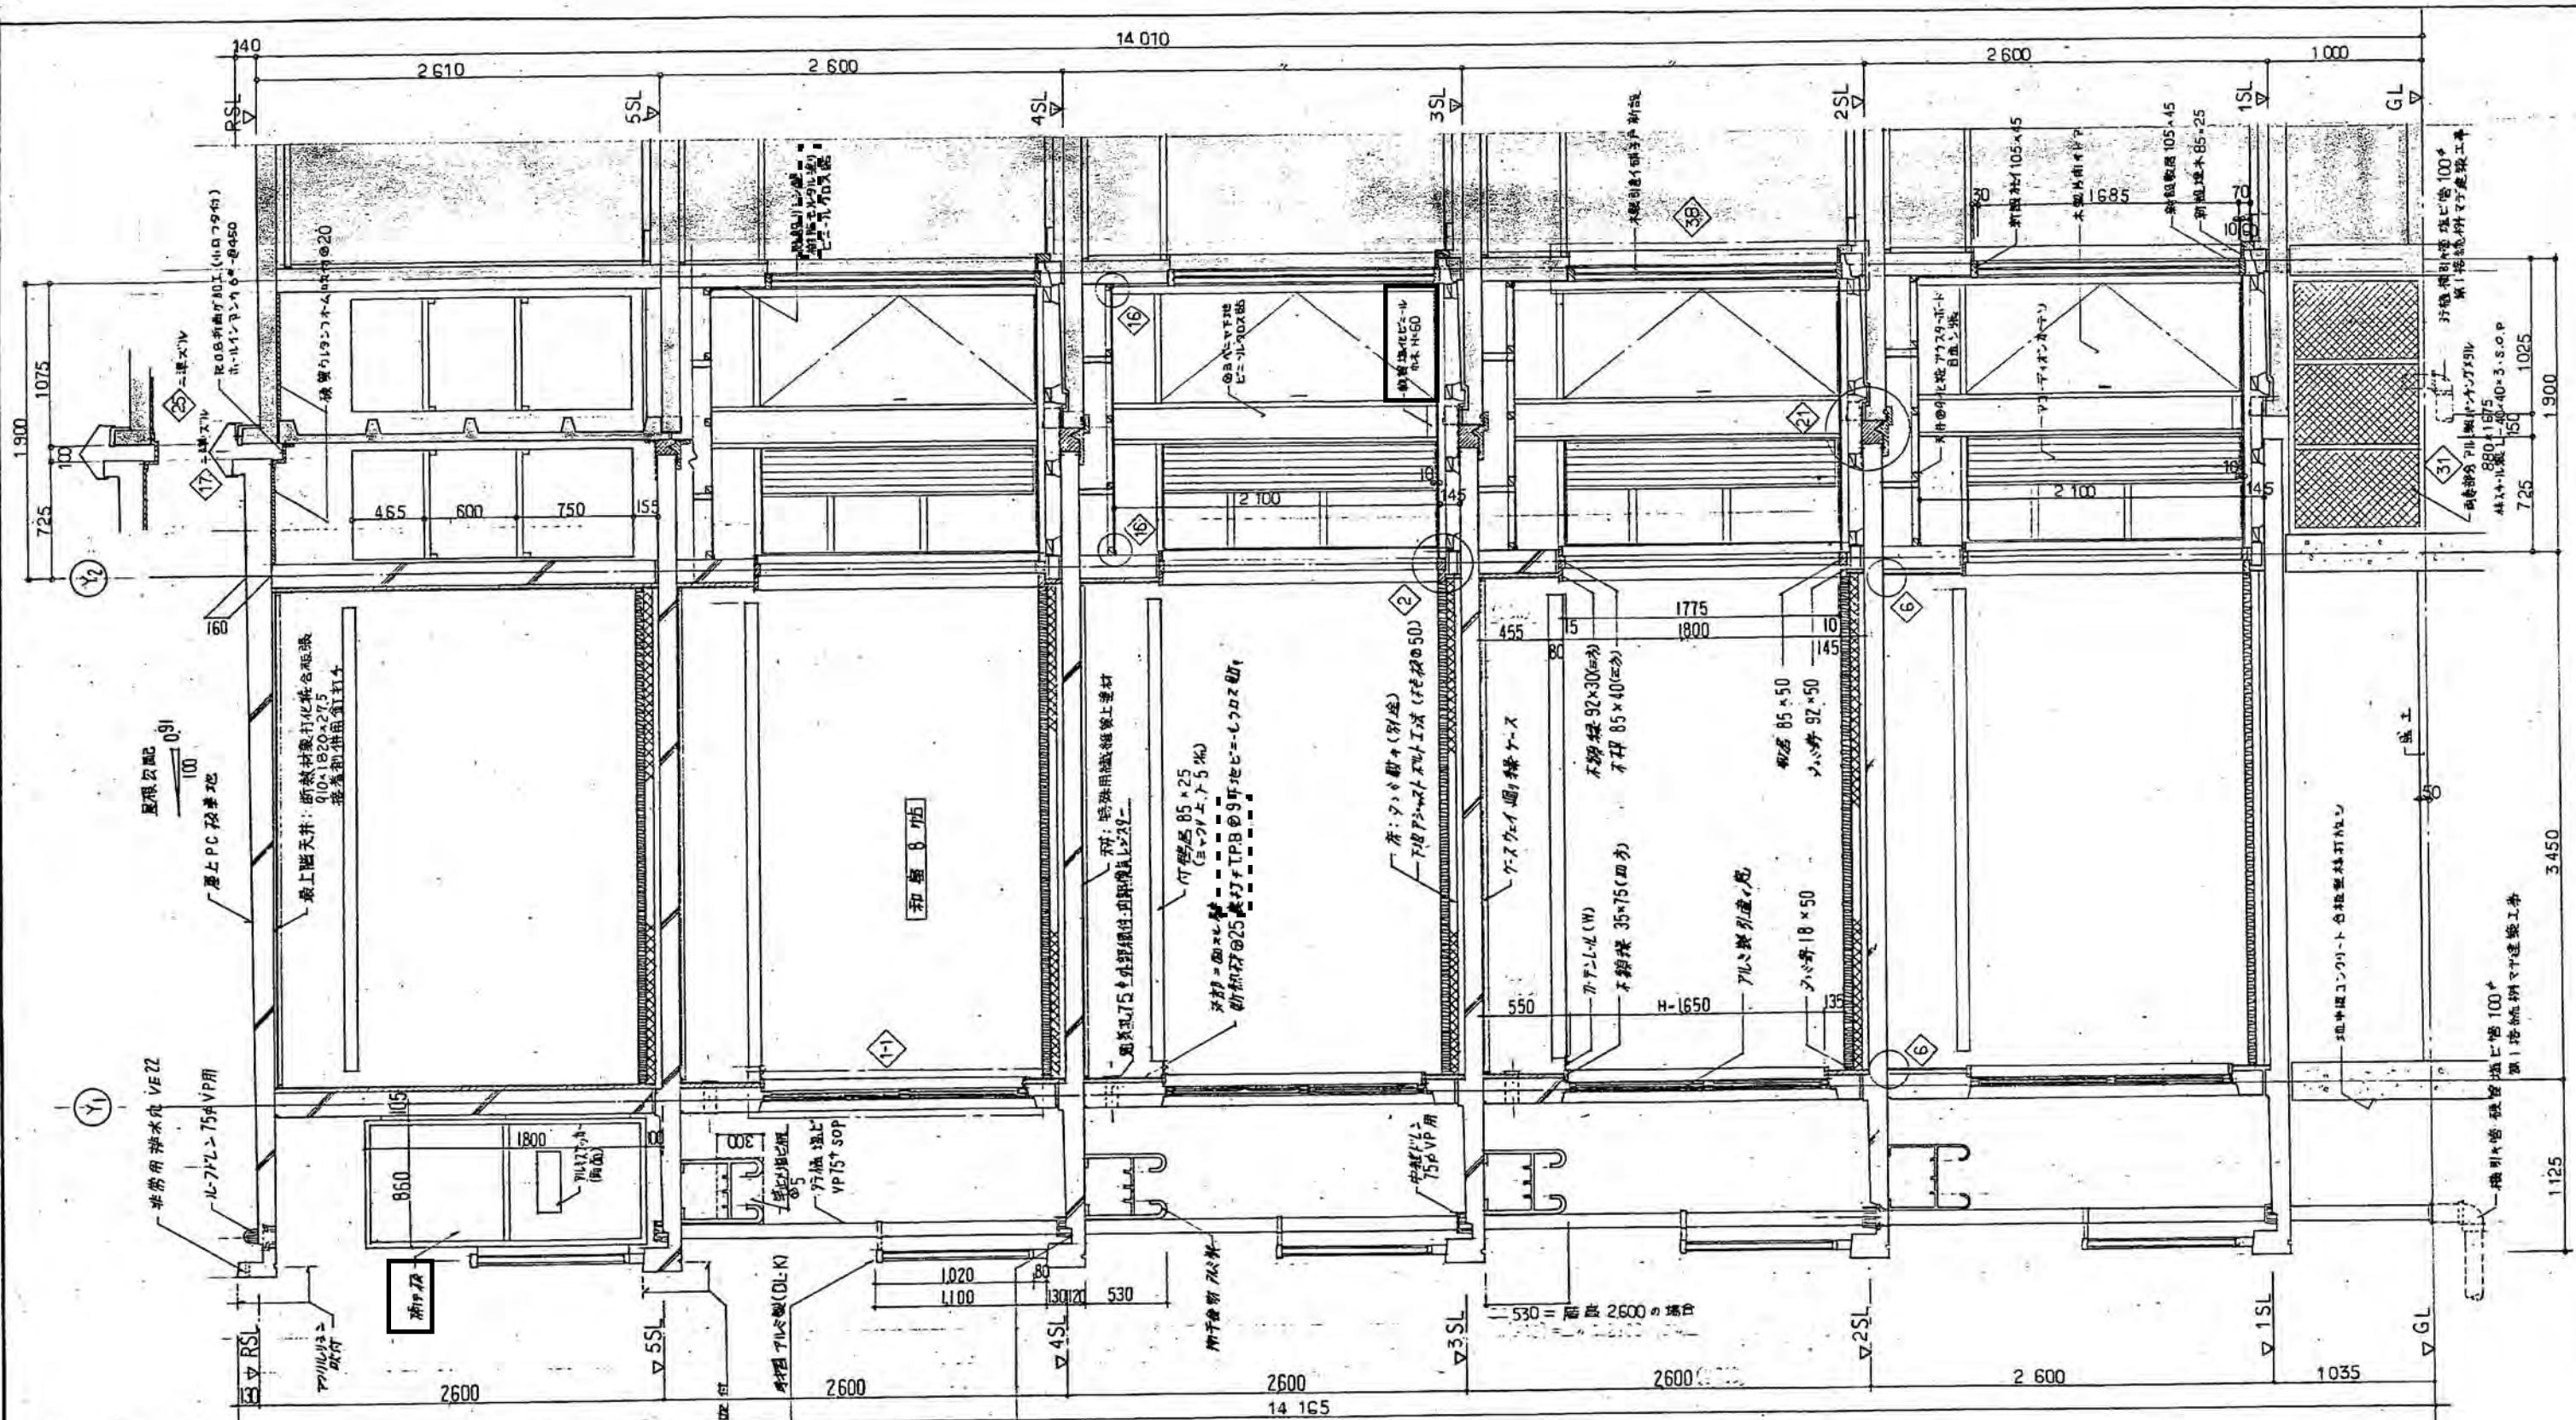

: 石綿含有建材を示す。
 : 設計上は石綿含有無しとするが、不確実なため工事にて分析調査すること。

1/20 = 断熱材 鉄筋 L-40×40×3
 押入 鉄筋 FB-35×3
 (鉄筋 L-20×200)
 底層 鉄筋 L-20×200
 基礎口 鉄筋 L-20×200 (内周) 150×400
 () 内寸法は、1階階高 2.700 の場合とする


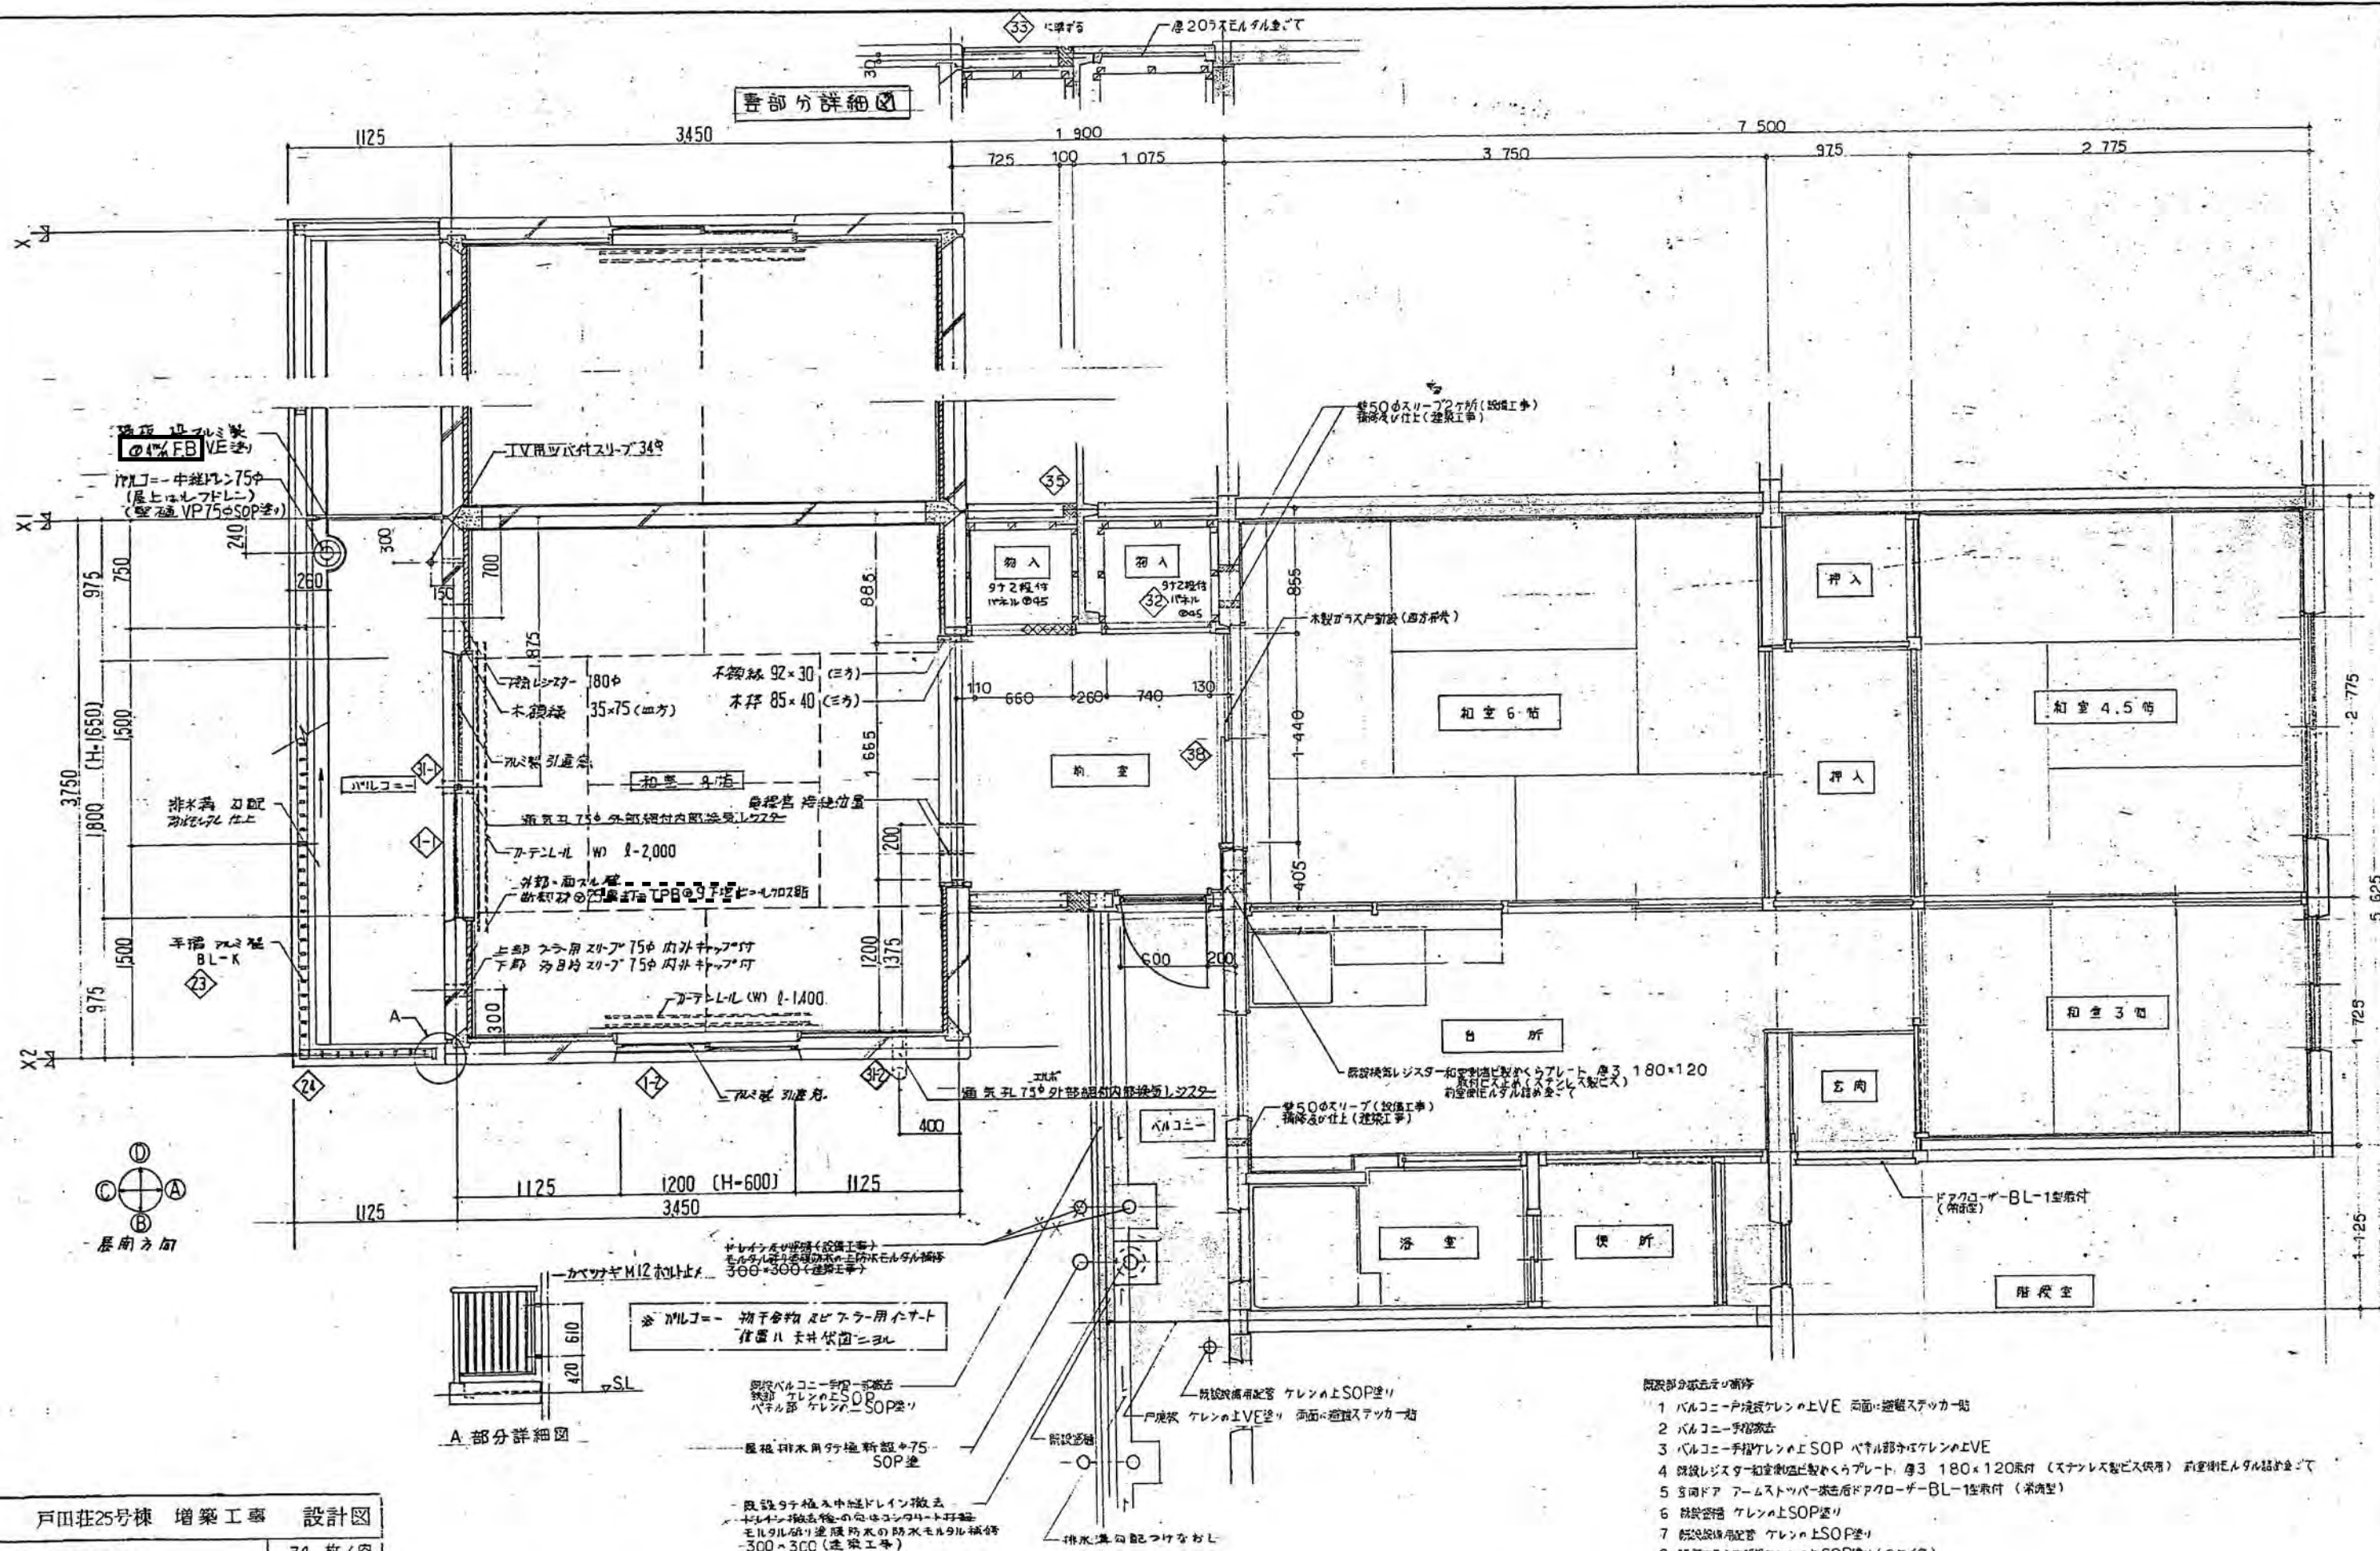


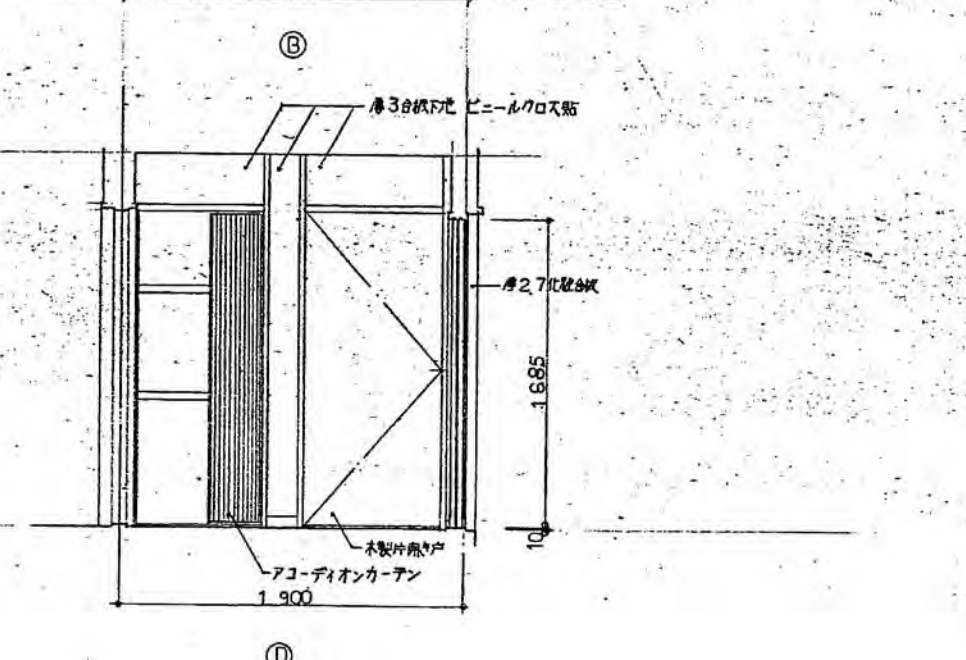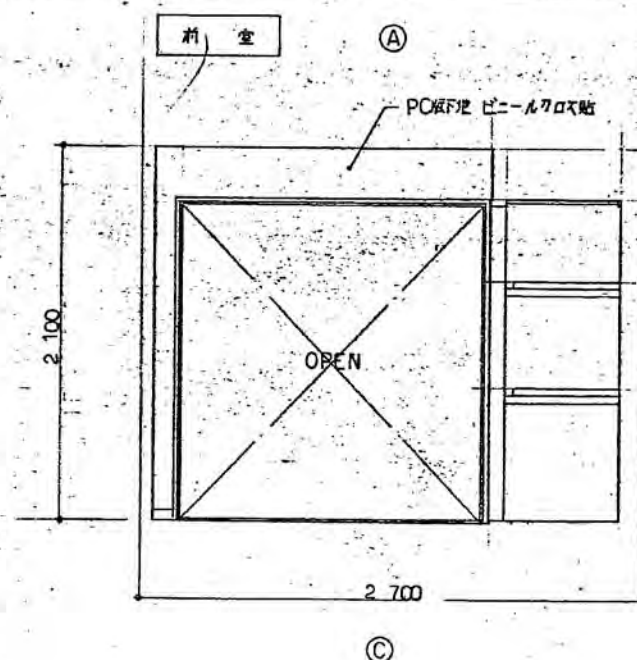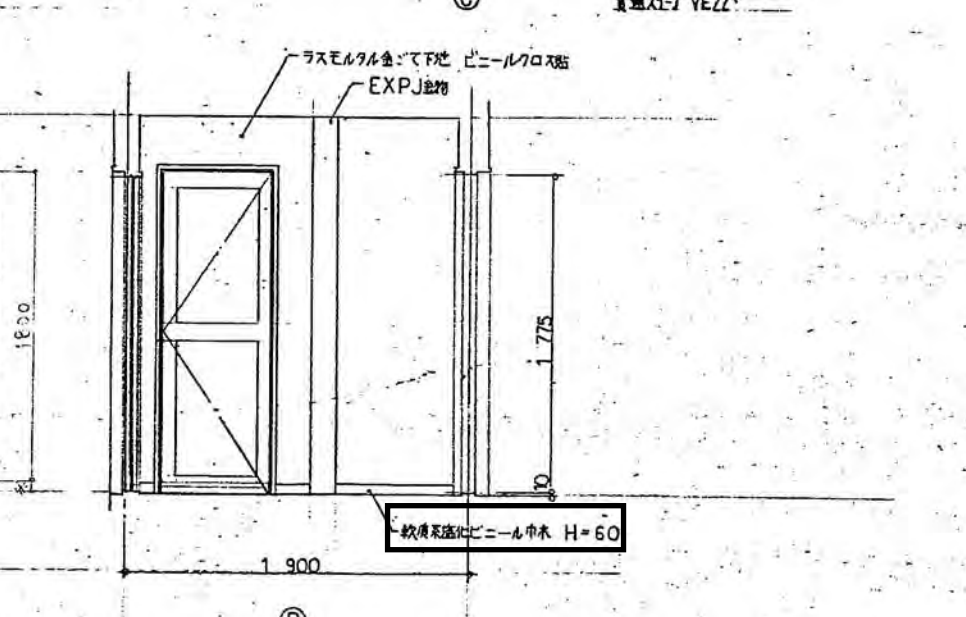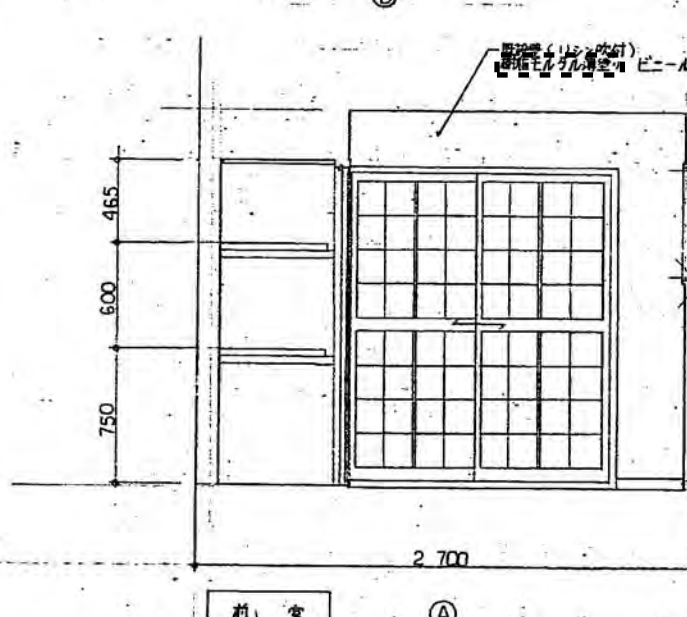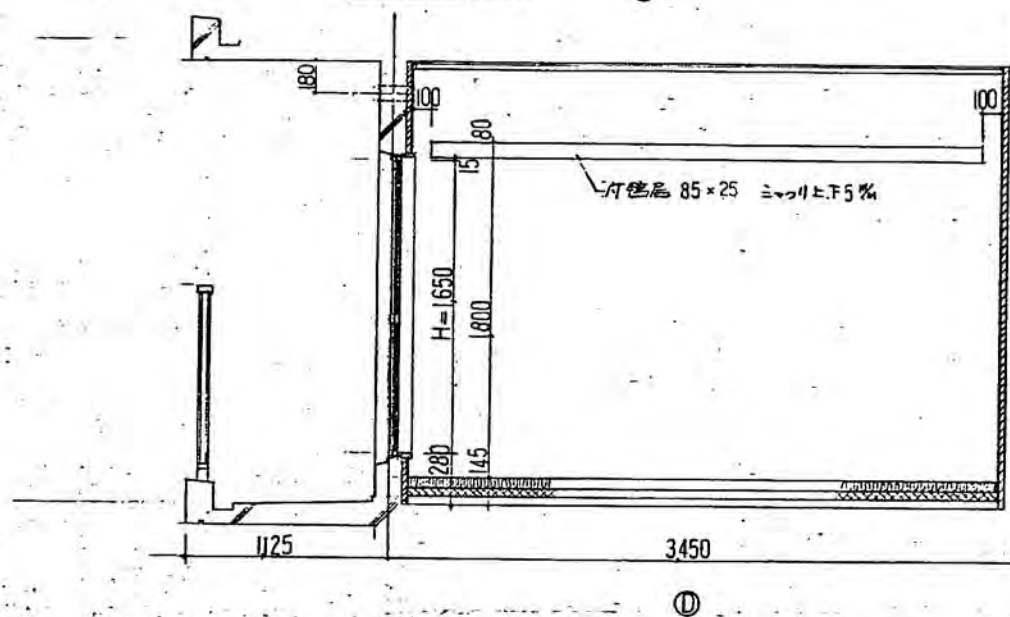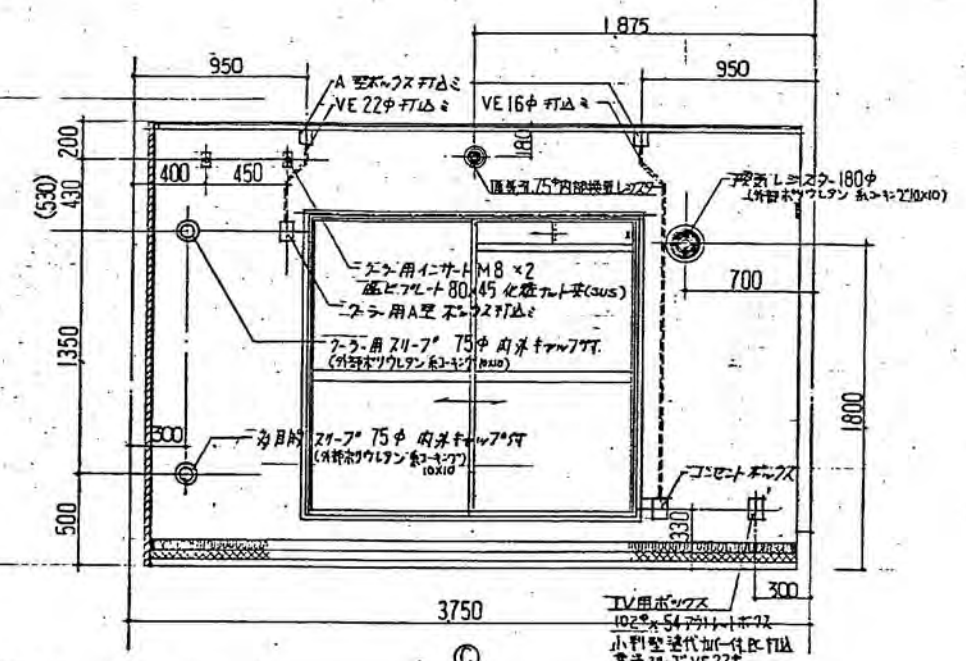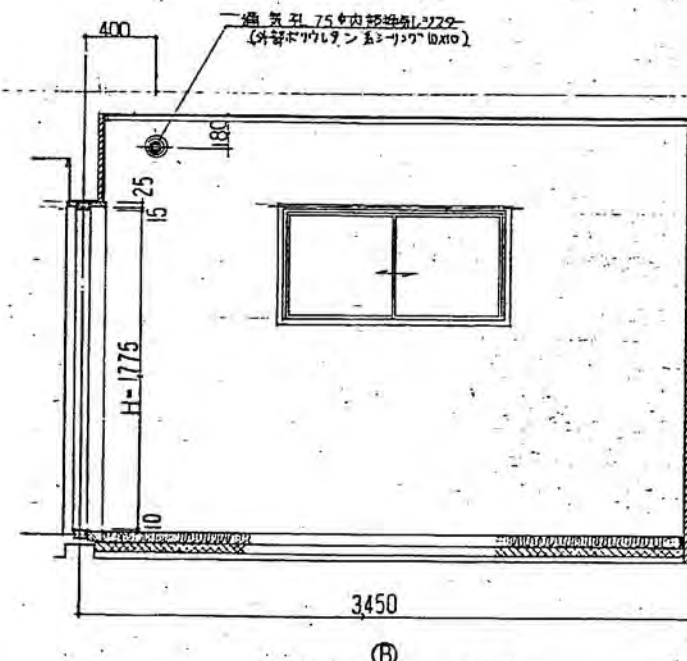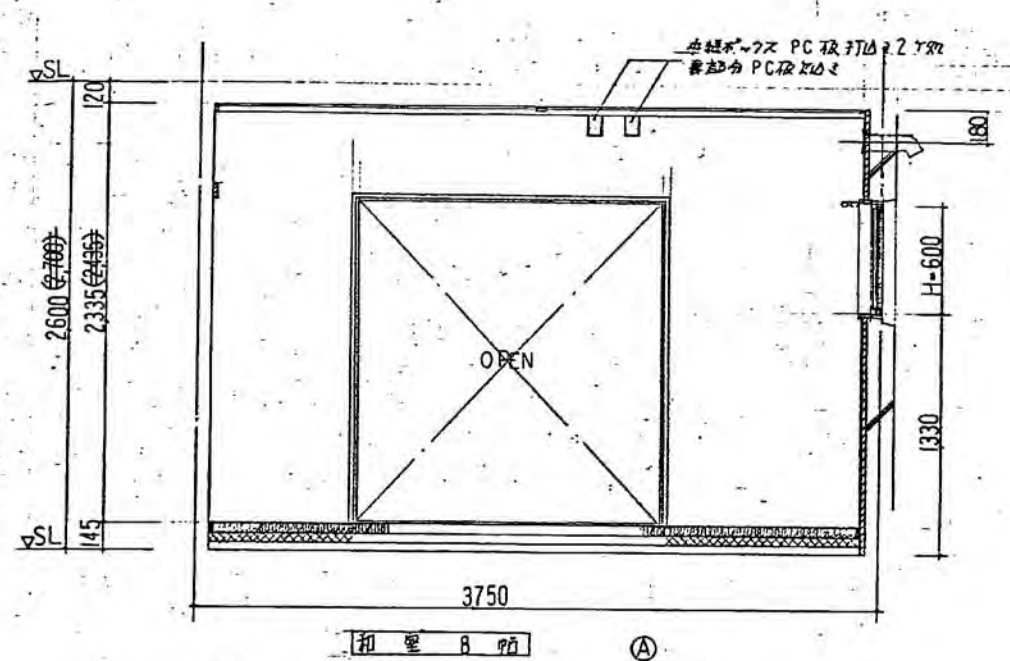

戸田荘25号棟 増築工事 設計図	
展開図	34枚ノ内
縮尺 1/30	NO. 9

() 内寸法は1階階高2.700の場合とする


 : 設計上は石綿含有無しとするが、不確実なため工事にて分析調査すること。
 : 石綿含有建材を示す。

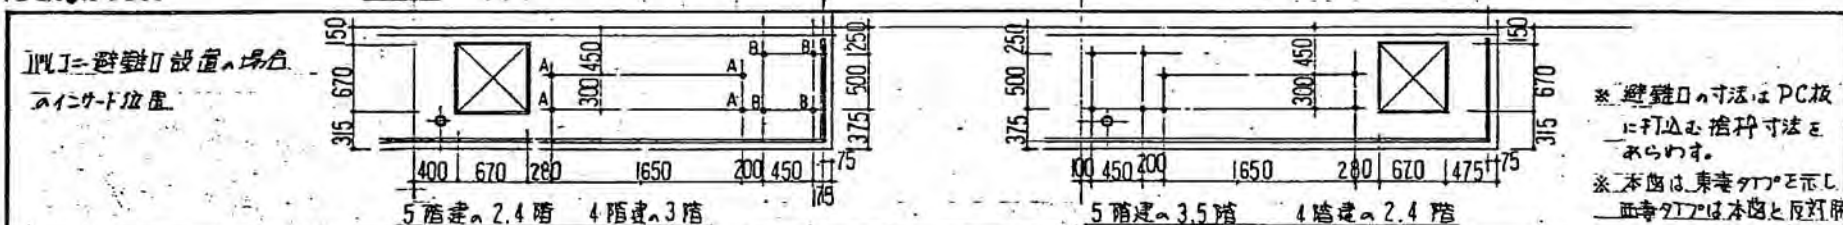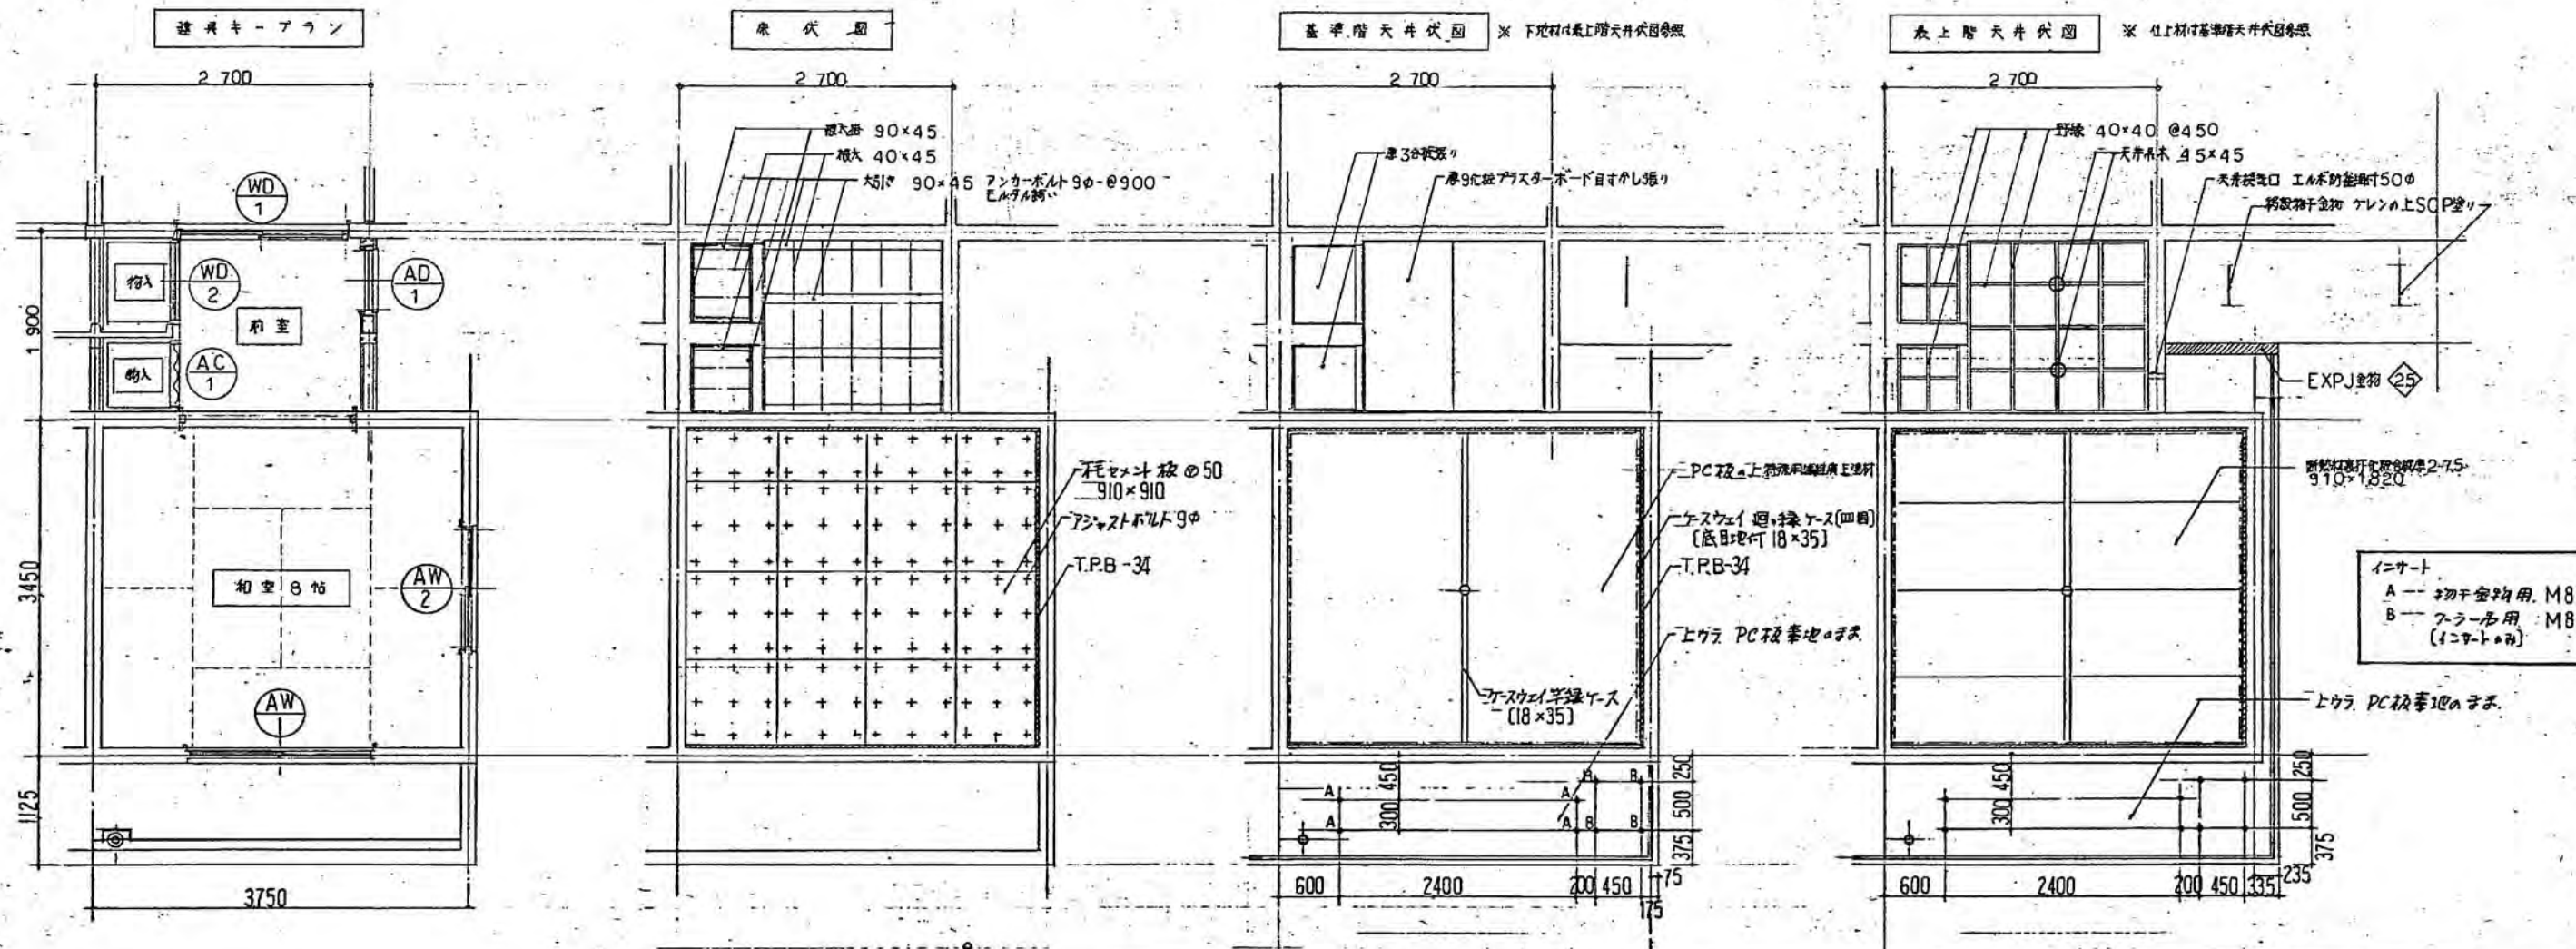

符号・種類・見方	AW 1 引違い窓 60	AW 2 引違い窓 60	AW 3 引き込み窓 60	AD 1 片開き戸 70	WD 1 引違いガラス戸 33	AC 1 アイテオンカーテン	WD 2 片開きフラッシュ戸 33
形状	200 kg/m ² 上・下・横・縦 スリッド 1800 1650	200 kg/m ² BL-K 1200 600	200 kg/m ² BL-K 400 600	200 kg/m ² 1800 600	200 kg/m ² 1440 1685	660 775	740 775
場所・数量	和室 8 帖	—	前室	前室	前室	前室 初 入	前室 初 入
材料・仕上	アルミ アルマイト処理	—	—	—	不燃 (FRP) 仕口 2 枚 植	ビニール 装	木製 断面 27mm 縦割 断面 30mm
ガラス	上段 トメイ 3 下段 スリッド 3	型ガラス 4	—	—	型ガラス 2 (上下各 2 枚)	—	—
付属金物	樹脂金物一式 1.2 倍 縦割用スリット 初動用スリット付	—	樹脂金物一式	ステンレス 2 倍 縦割用スリット 初動用スリット付	パラン式 金物 引手 (ステンレス)	—	—
備考	断熱性能 5 段階 付 5 トメイ 小窓ガラス	—	—	—	—	日本アイディ・ヤマト工業	—


※ 鋼製建具は BL 製品又は BL 技術的基準に準ずる製品とする。

戸田荘 25 号棟 増築工事	設計図
建具表 各伏図	34 枚ノ内
縮尺 1/50	NO. 10

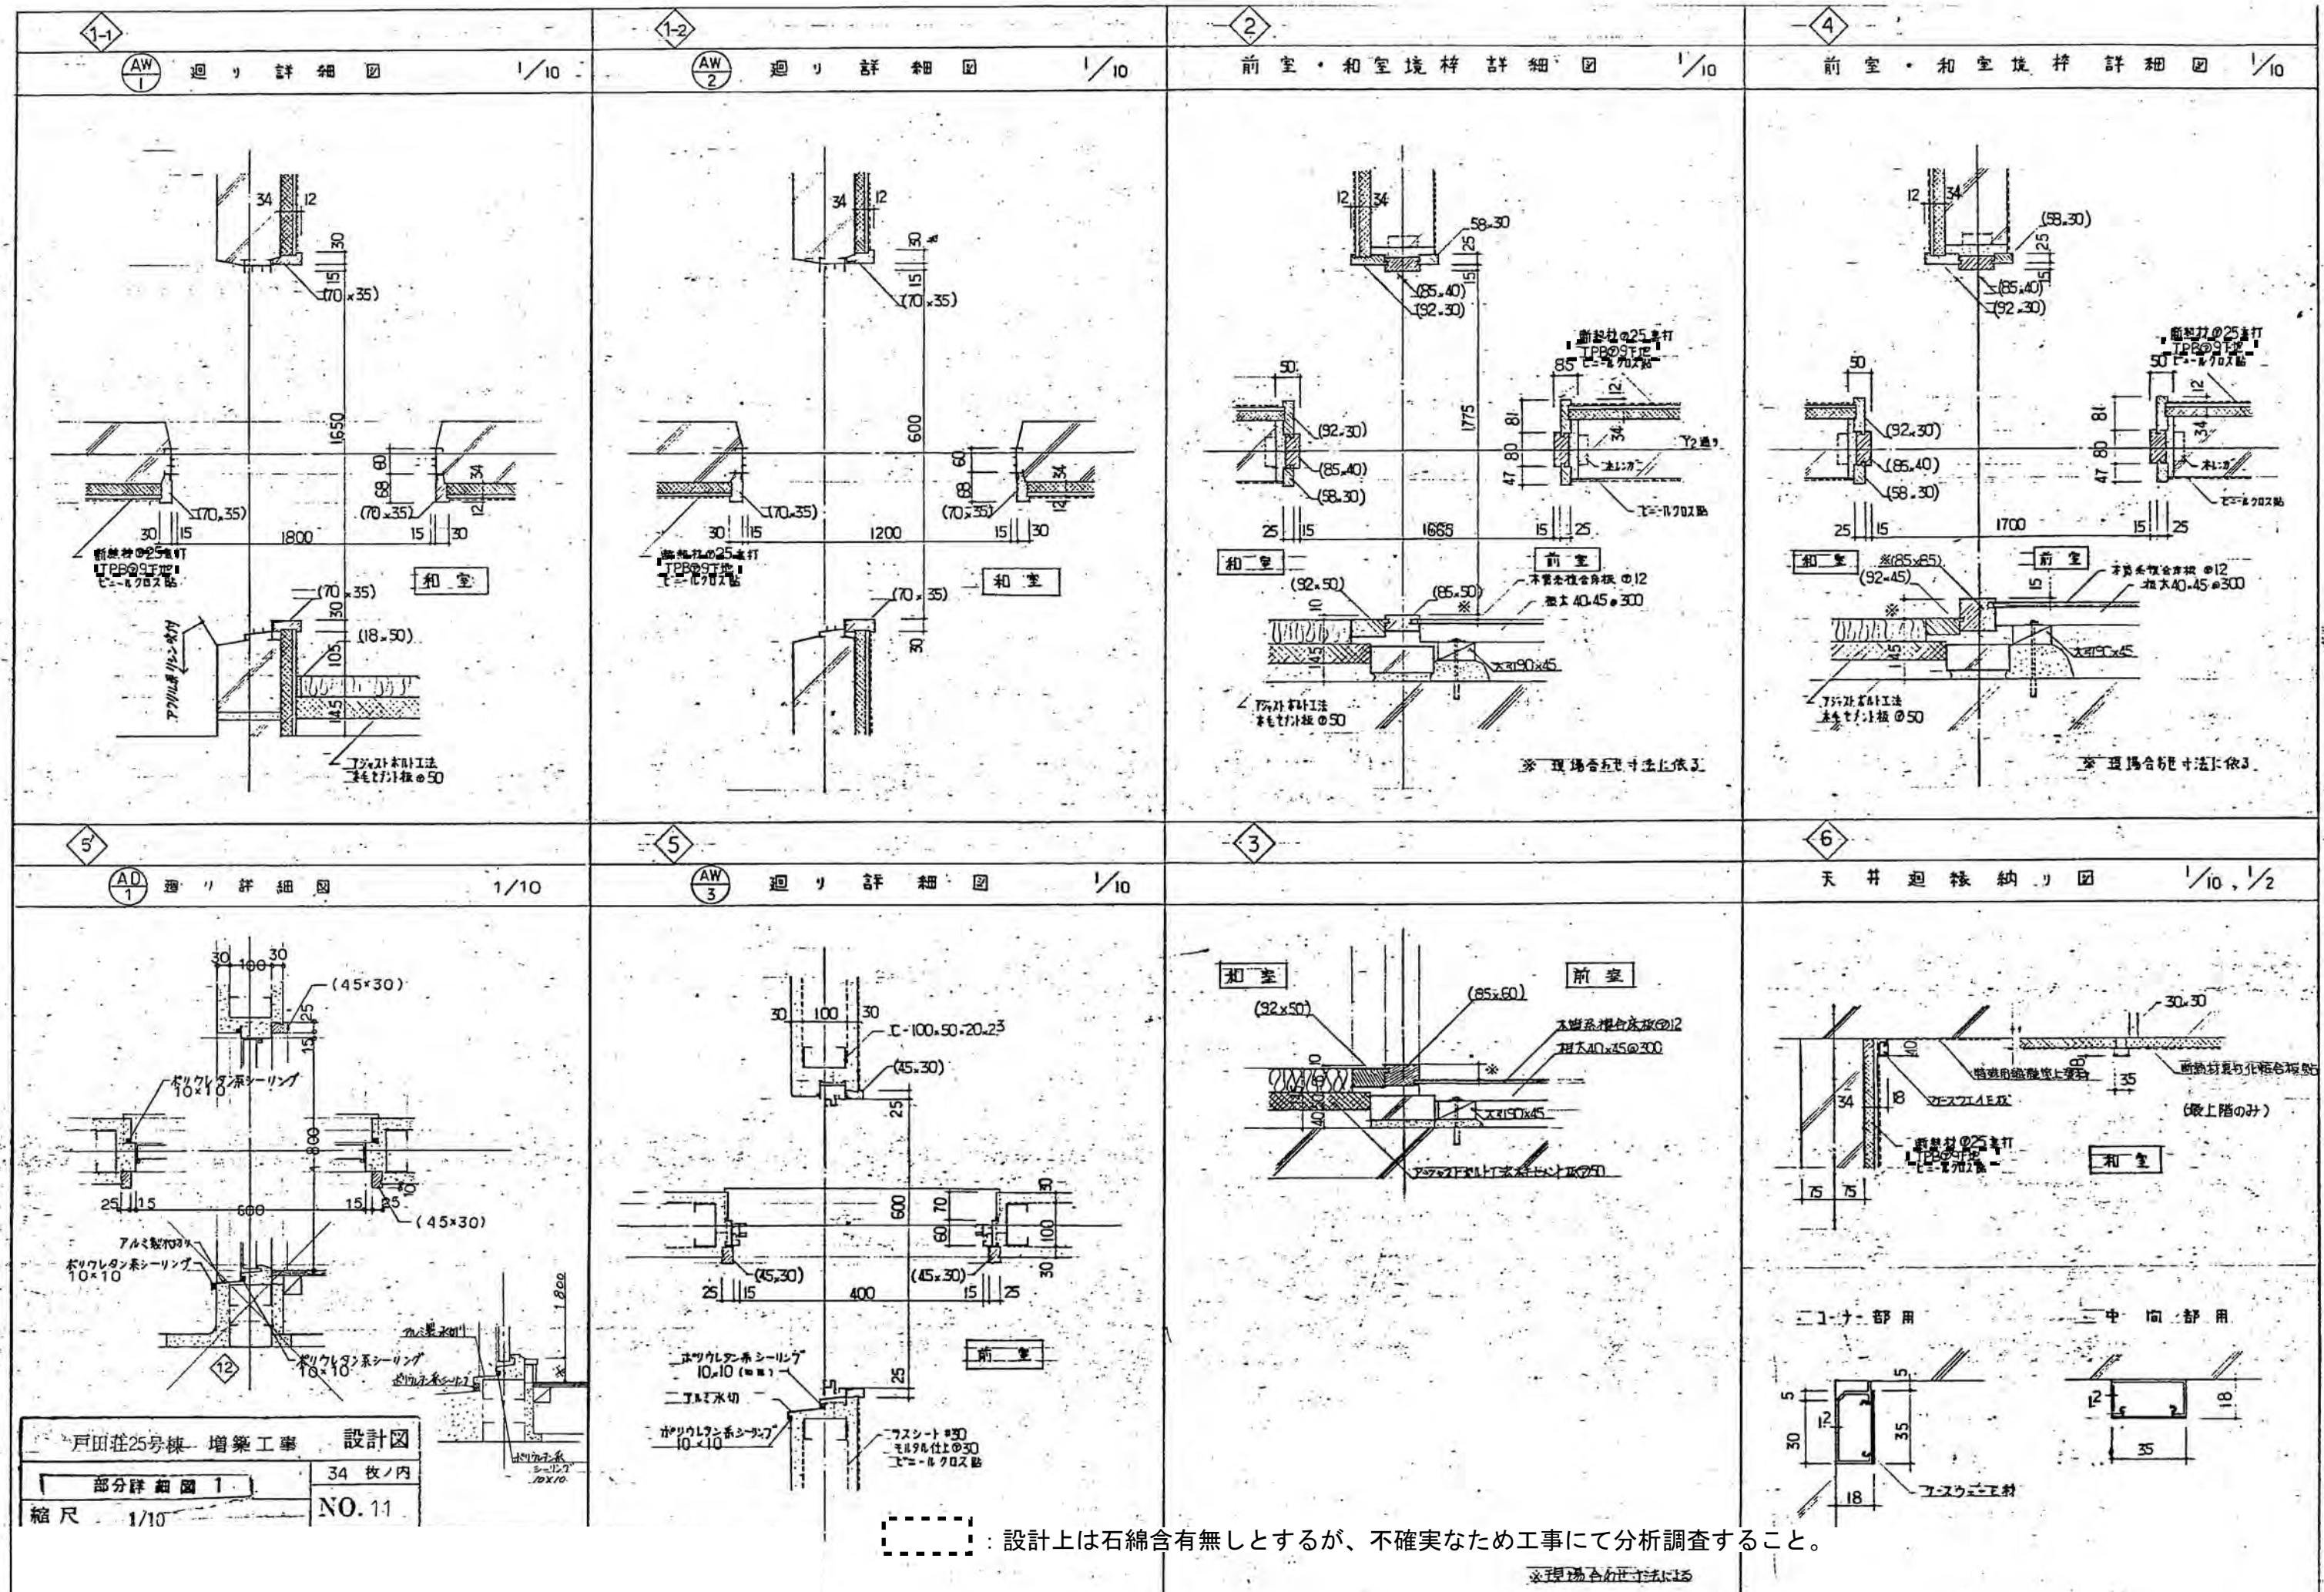

戸田荘25号棟 増築工事 設計図
 部分詳細図 1 34 枚ノ内
 縮尺 1/10 NO. 11

設計上は石綿含有無しとするが、不確実なため工事にて分析調査すること。

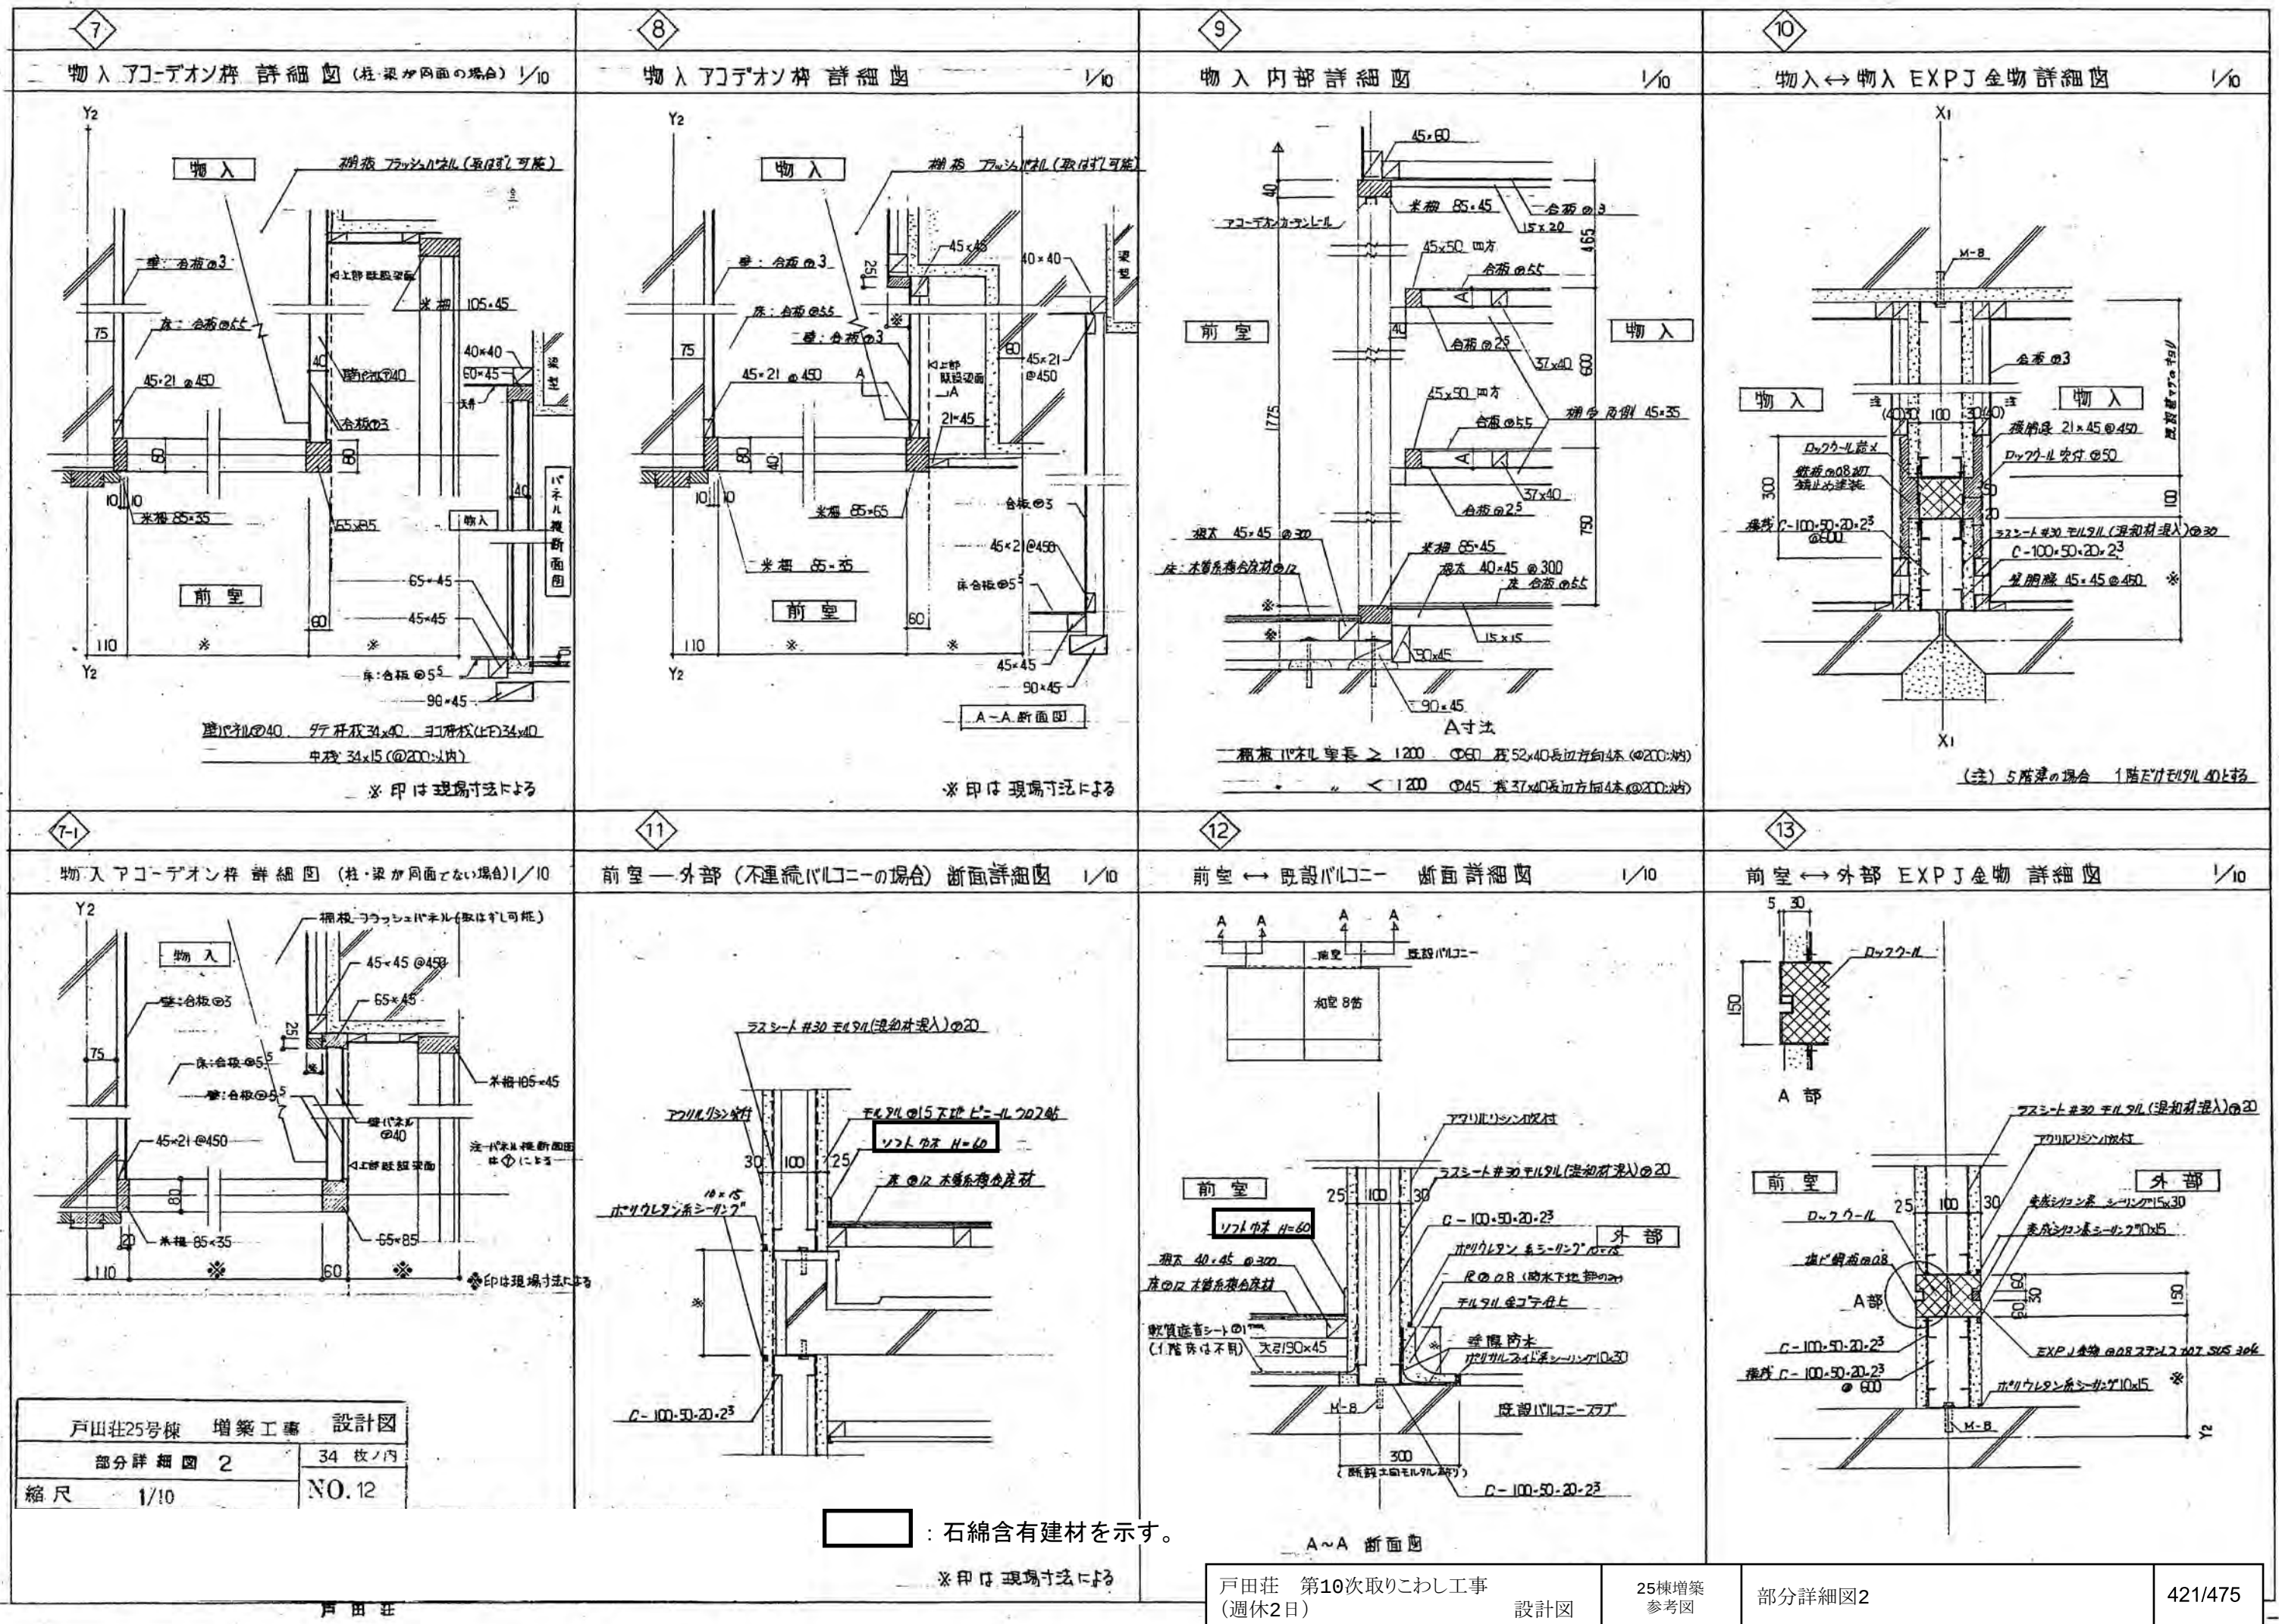

石綿含有建材を示す。

※印は現場寸法による


戸田荘 第10次取りこわし工事
(週休2日)

設計図


25棟増築
参考図








部分詳細図2


421/475

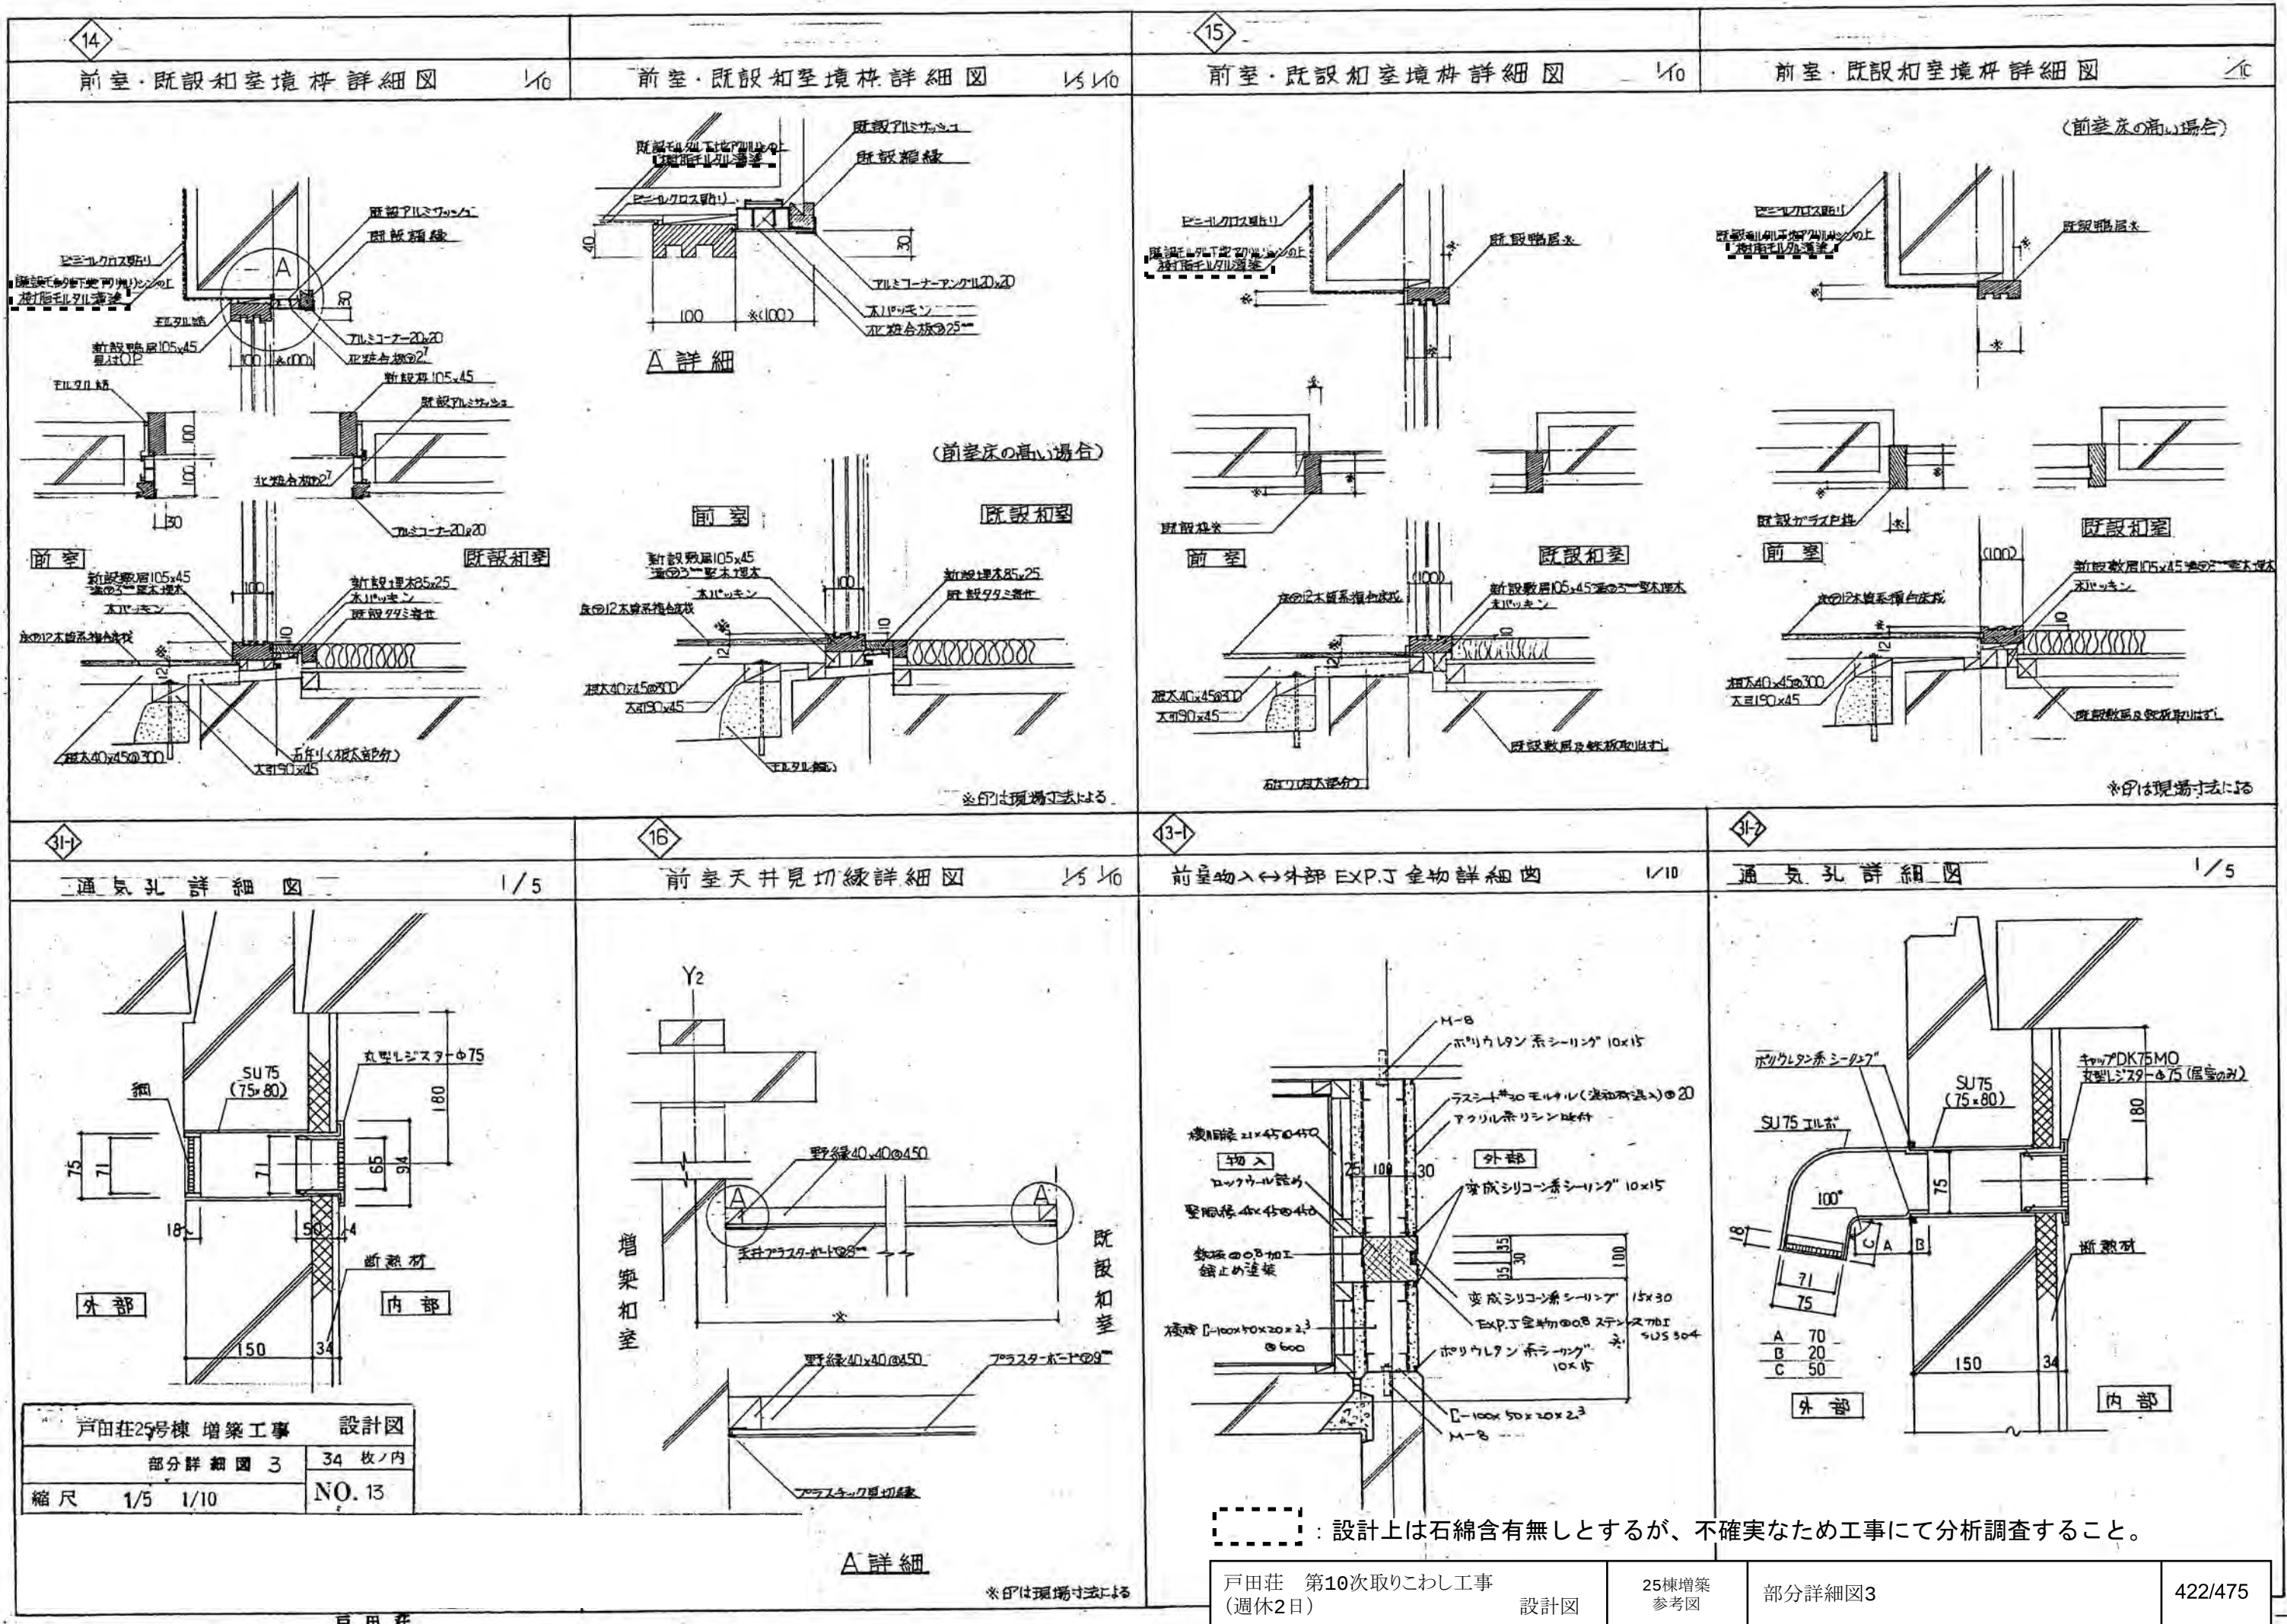


設計上は石綿含有無しとするが、不確実なため工事にて分析調査すること。

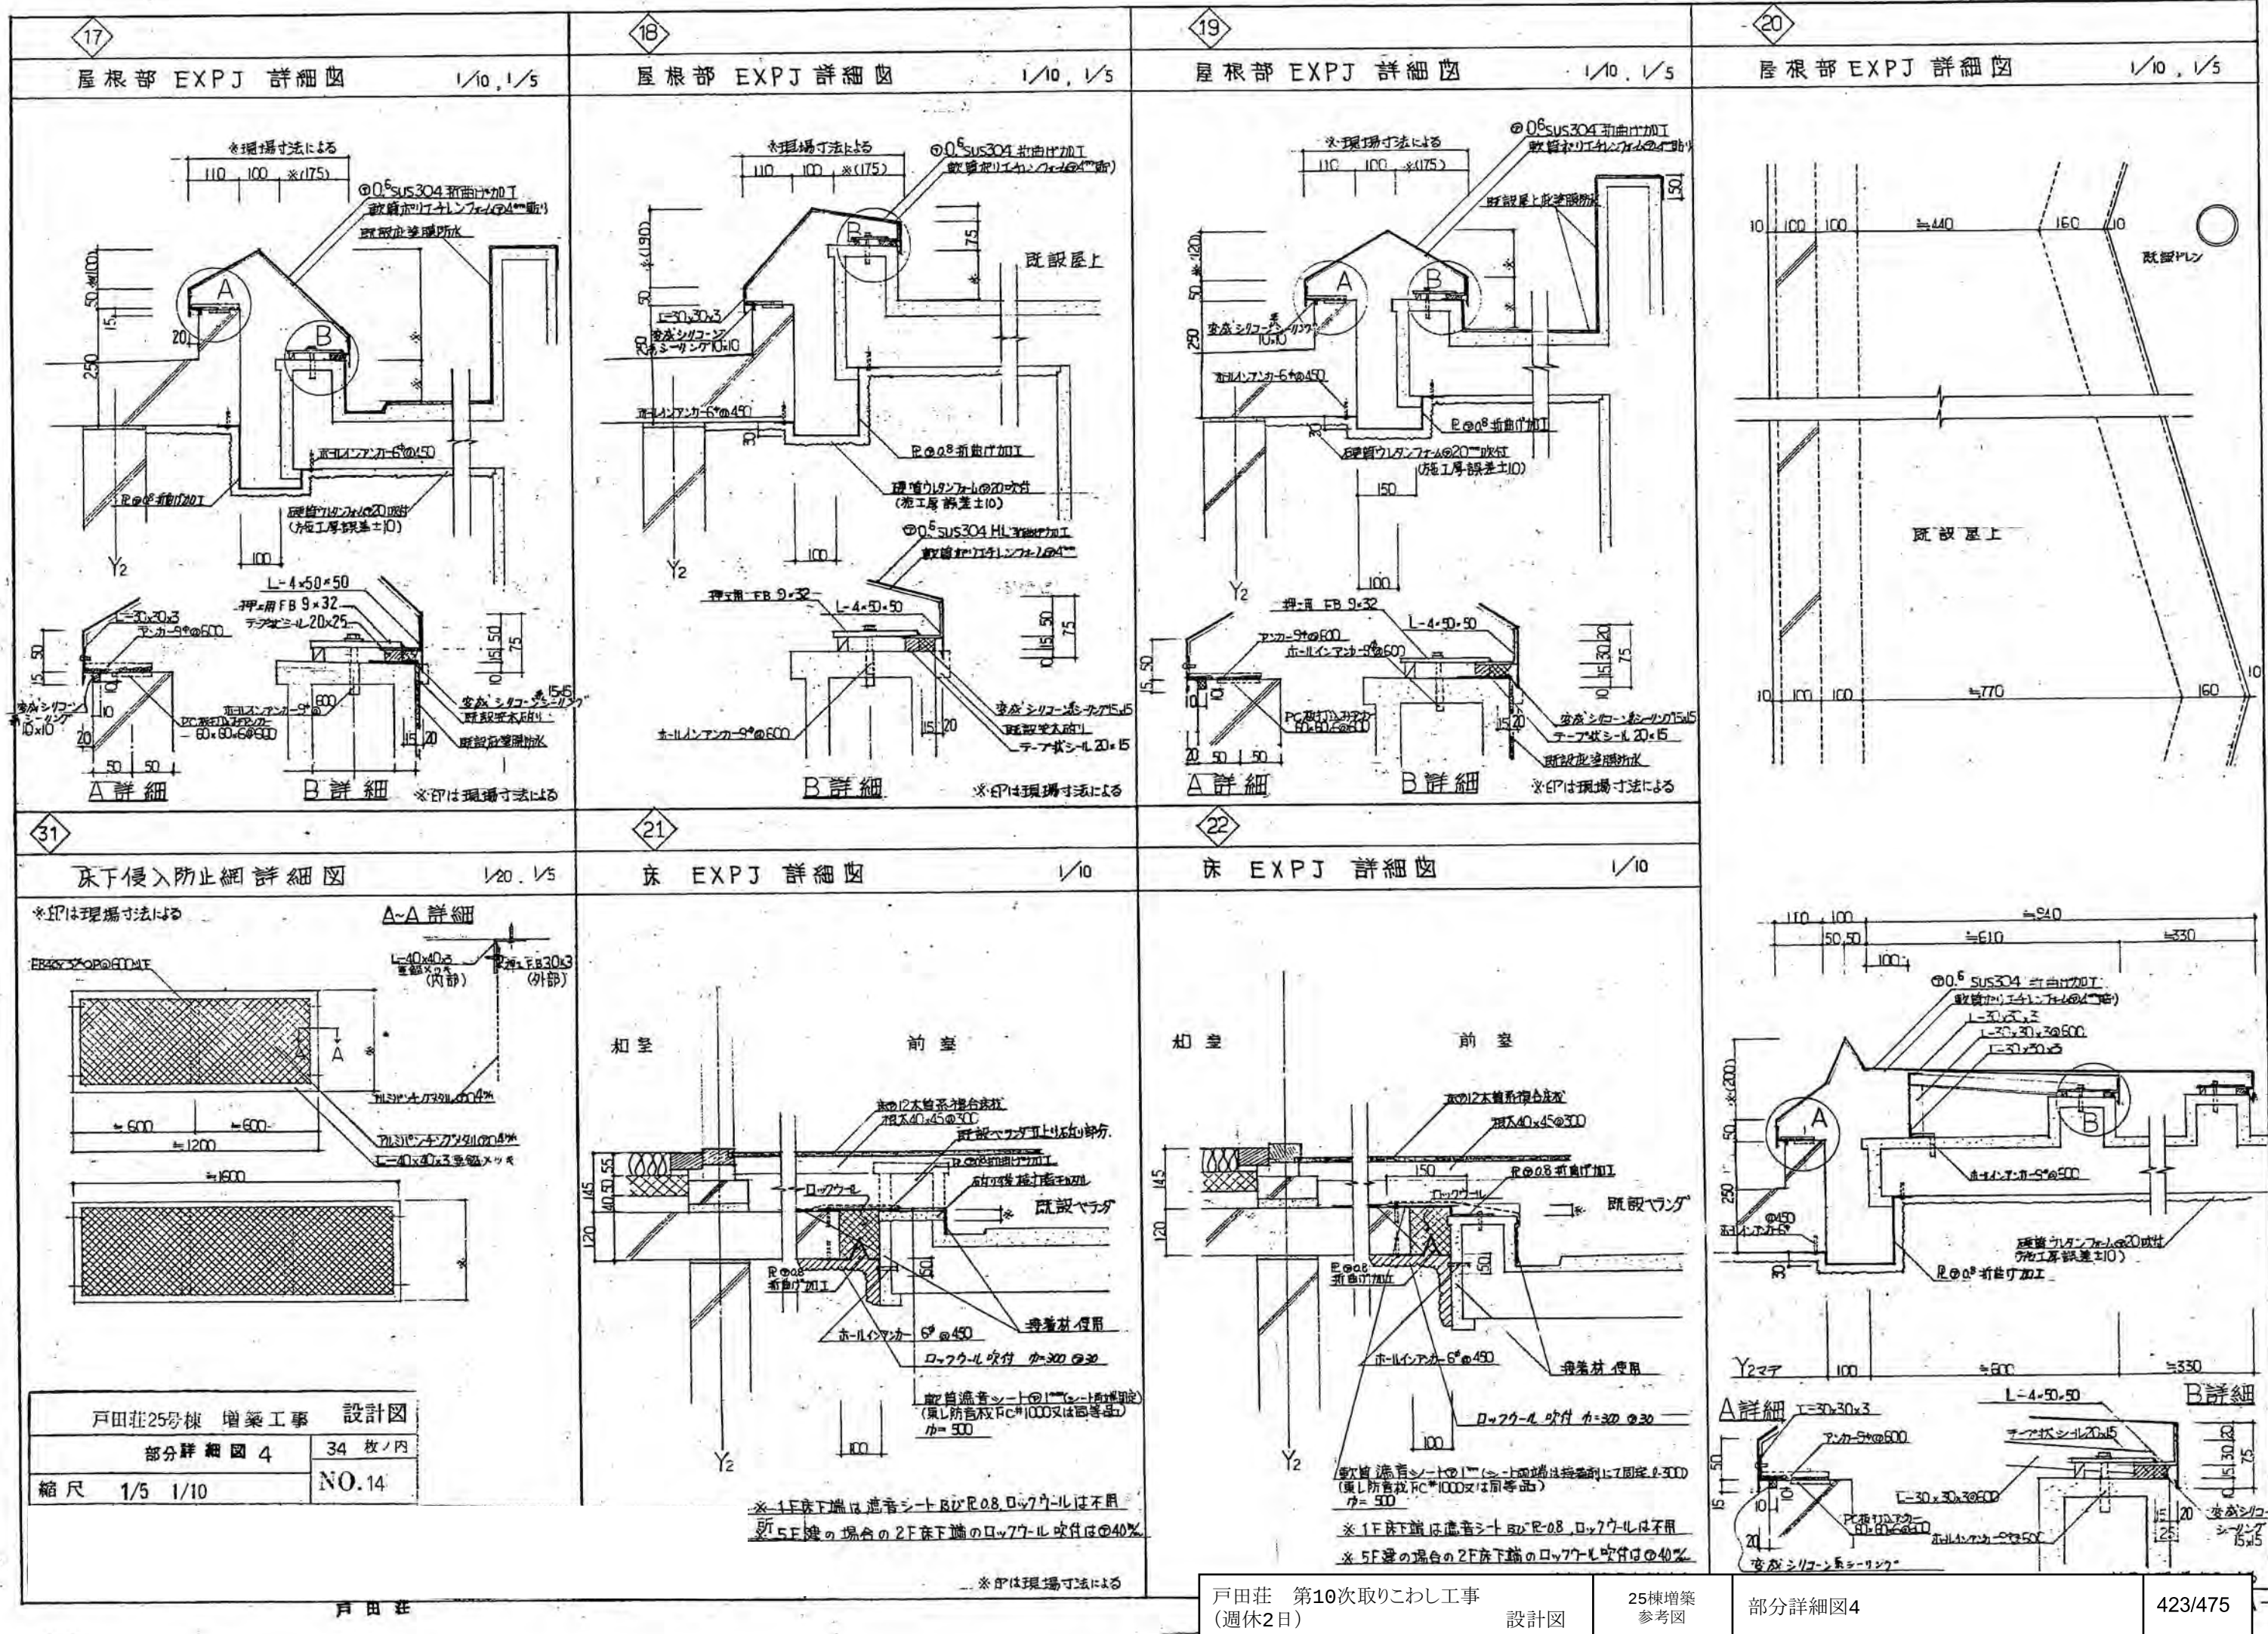

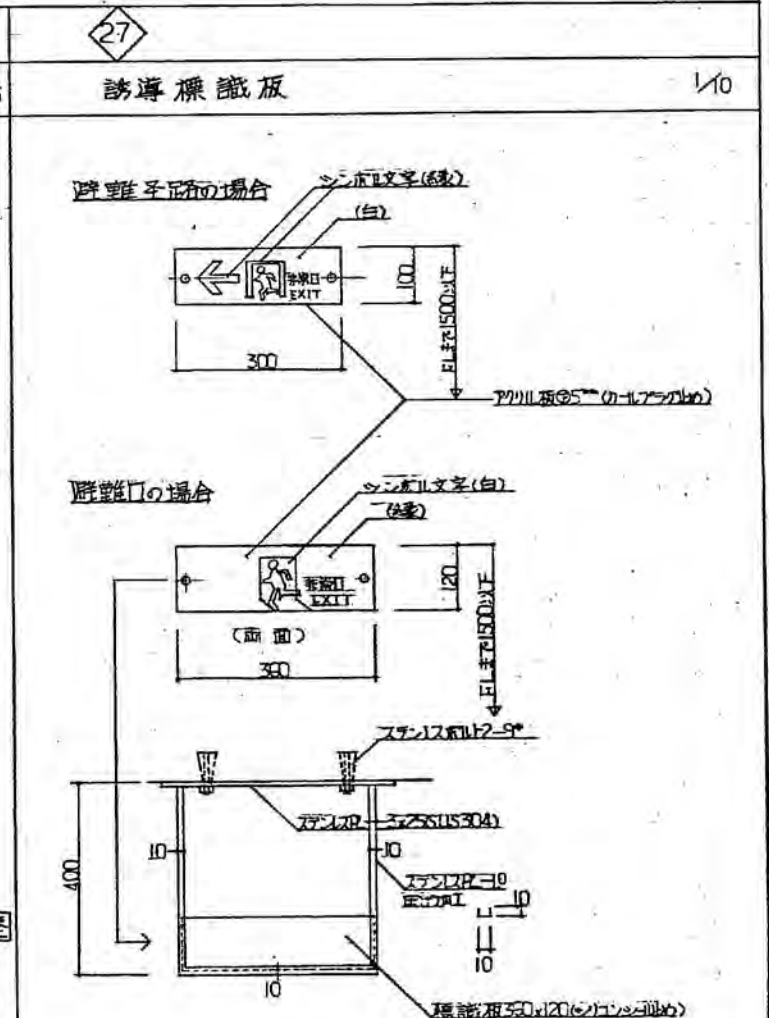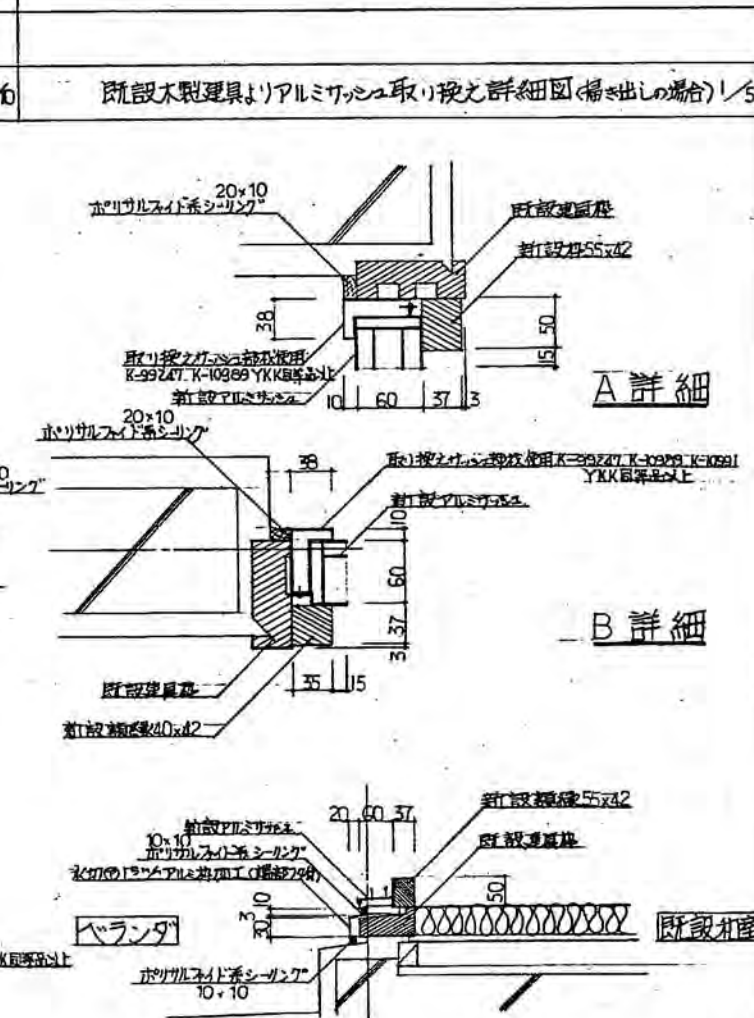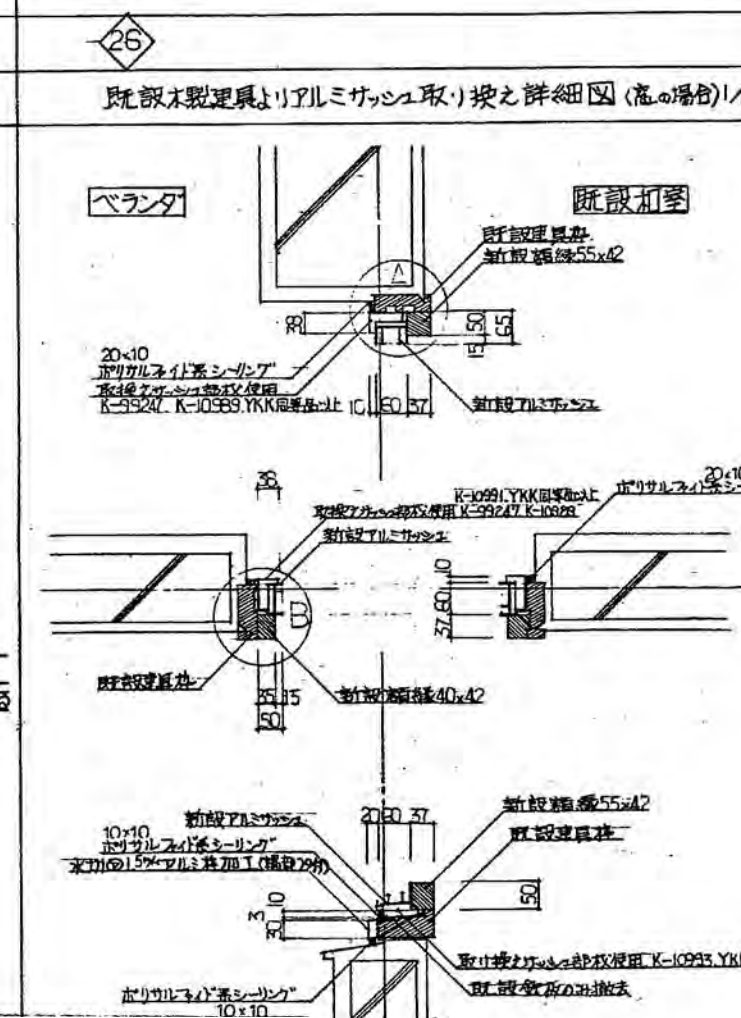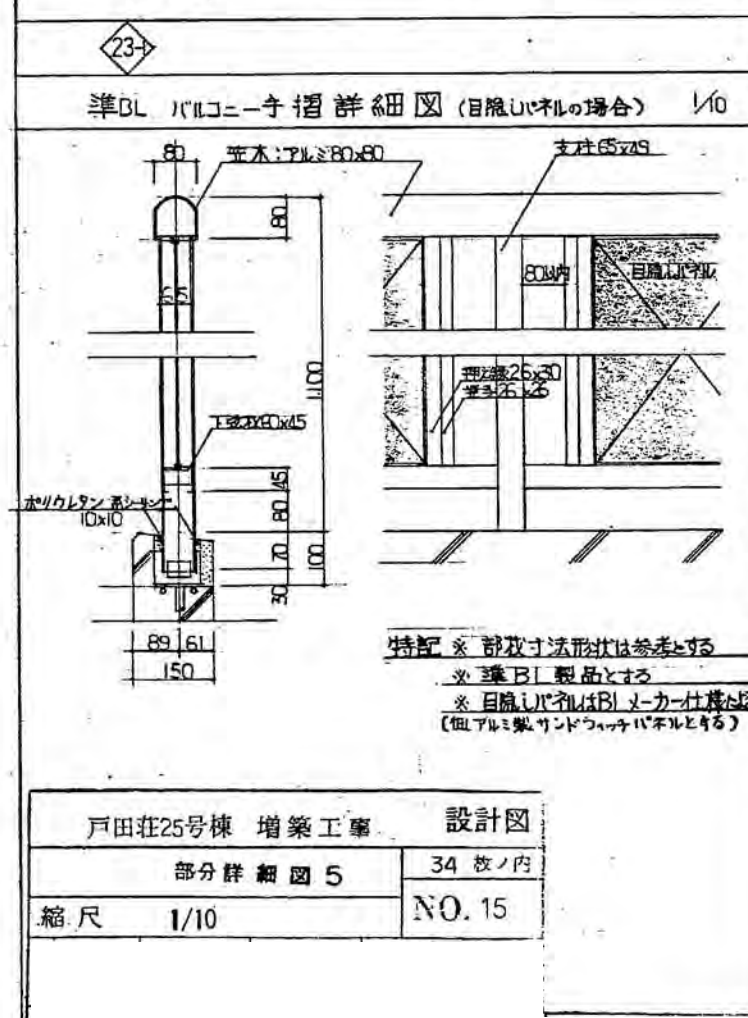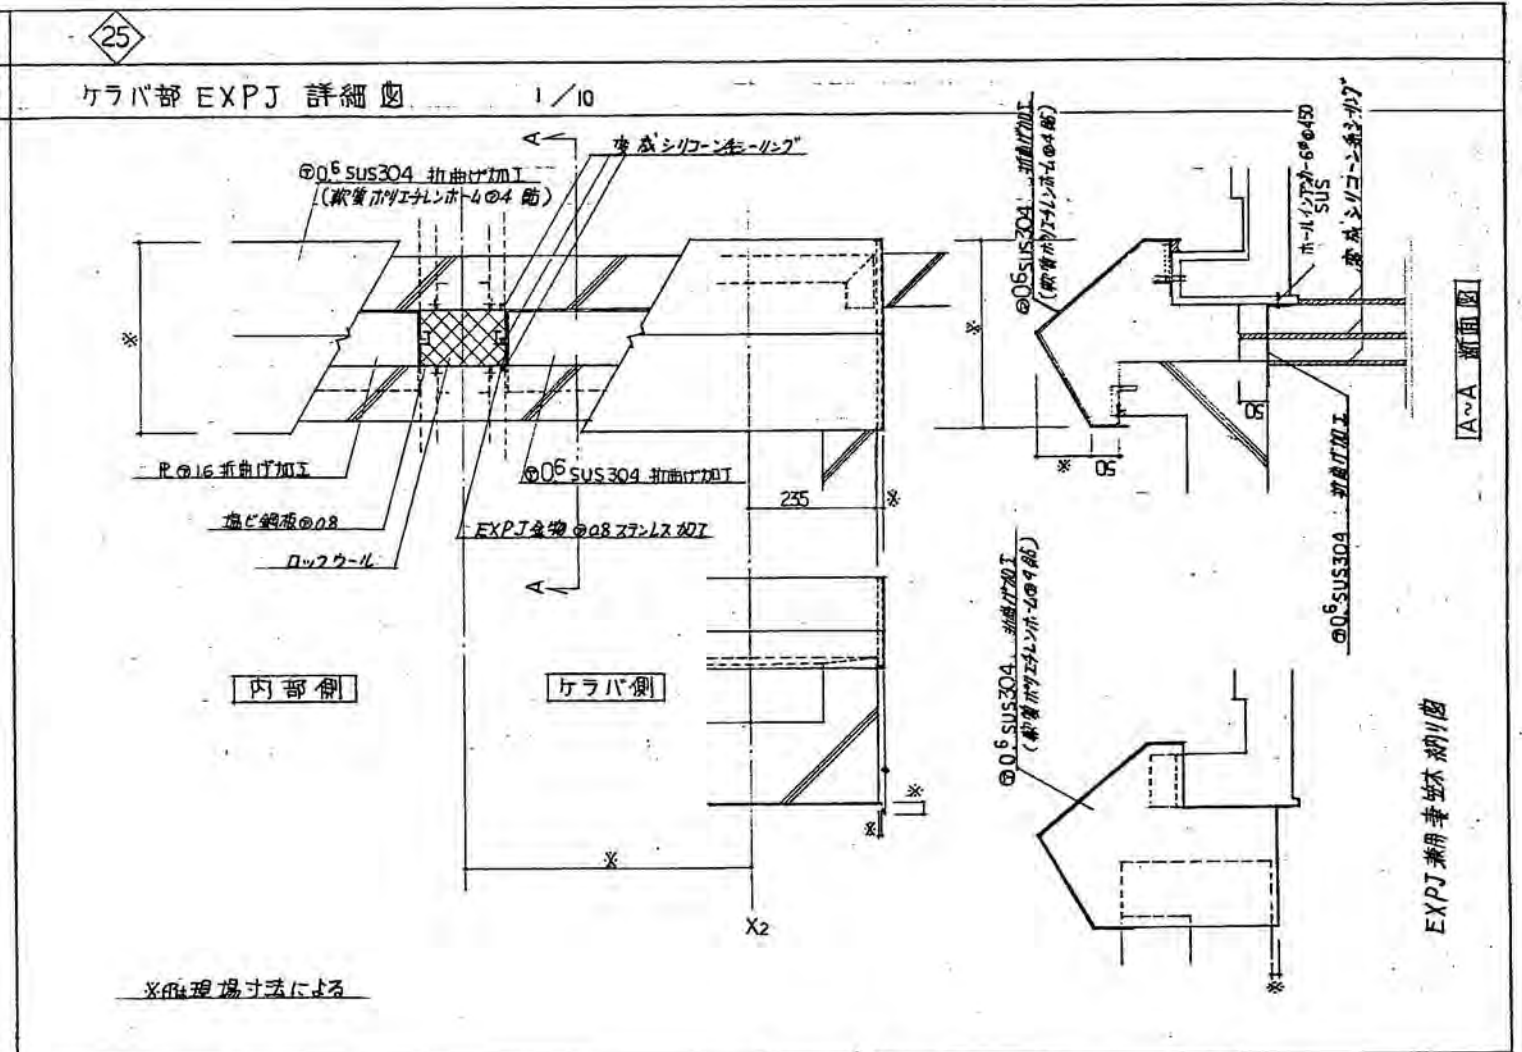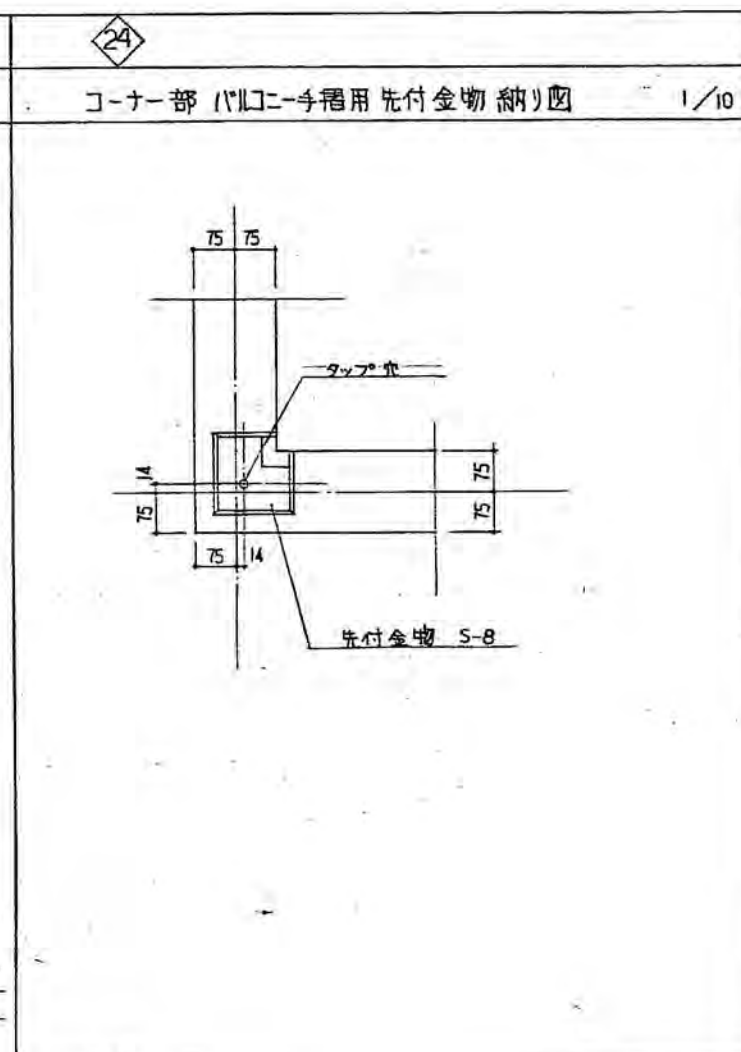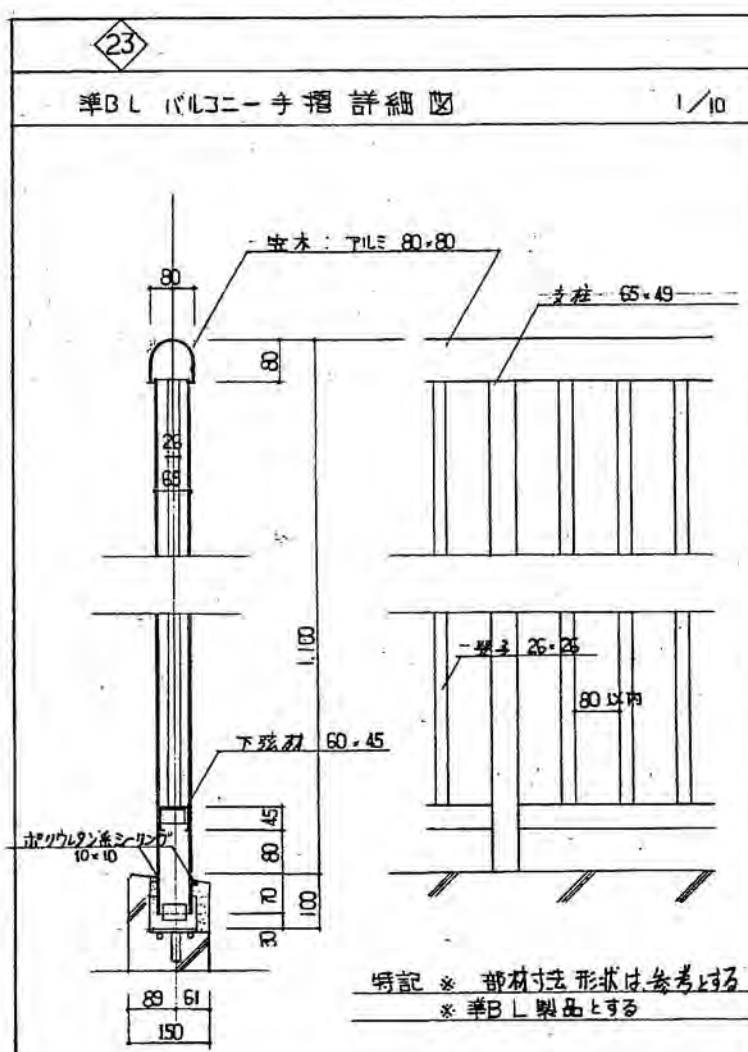


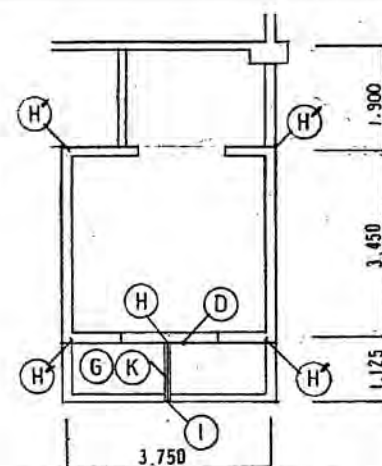



一般床部分 (1住戸タイプ)

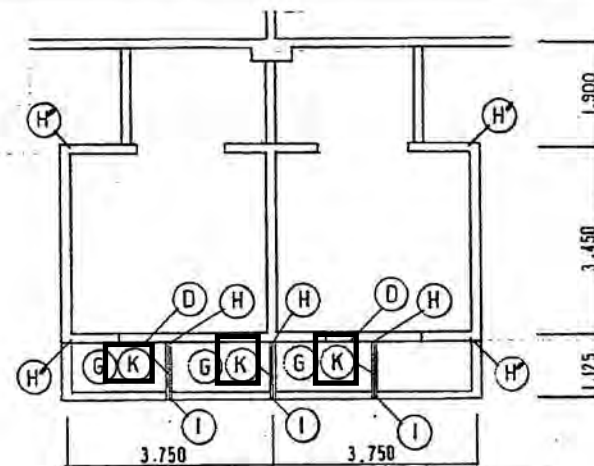

一般床部分 (2住戸タイプ)

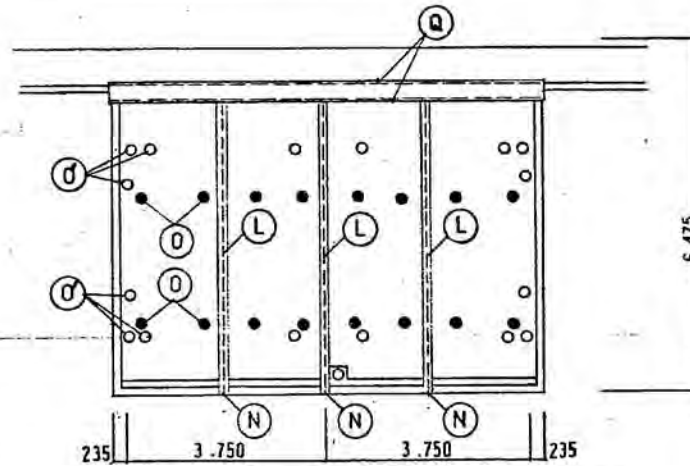

屋根部分

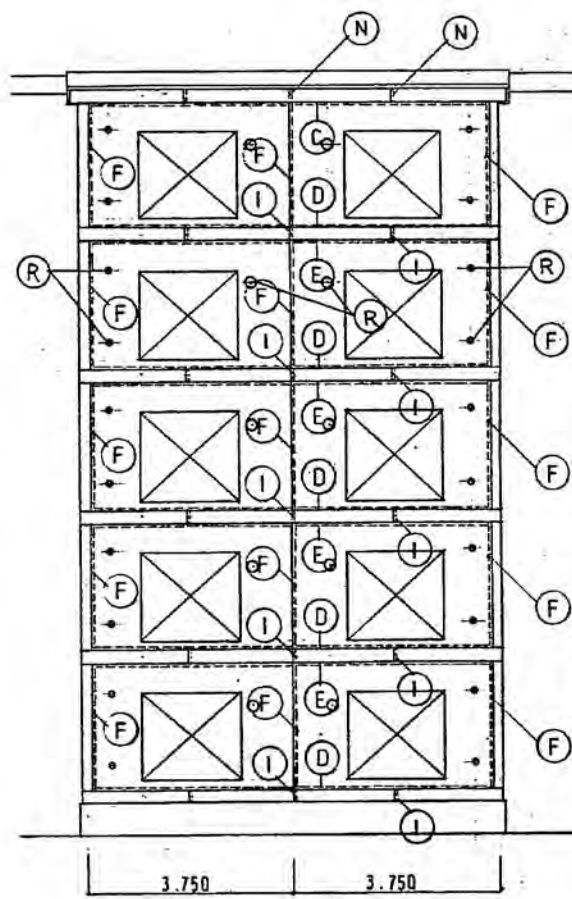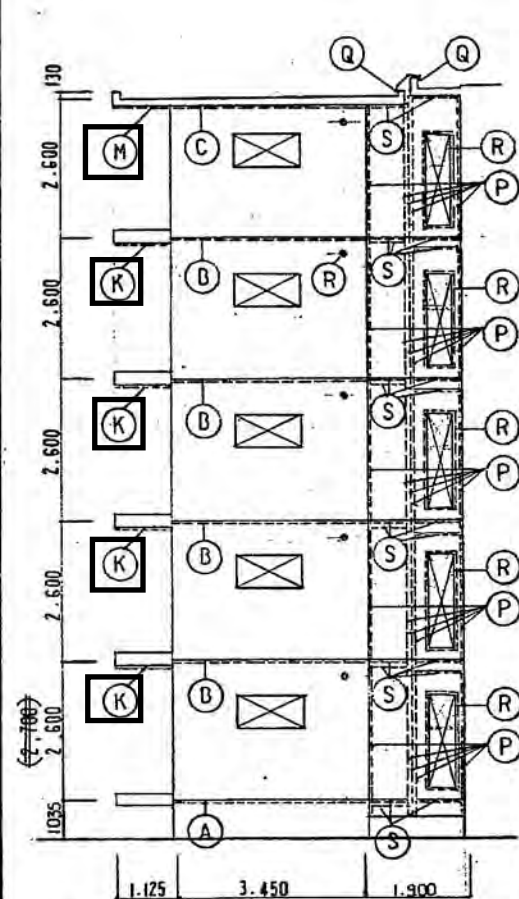


戸田荘25号棟 増築工事 設計図	
防水廻り詳細図 1	34 枚ノ内
縮尺 1/100	NO.18

() は 1 階 階高 2.700 の場合を示す


□ : 石綿含有建材を示す。

防 水 箇 所		材 料	符 号	備 考
外 壁	水平ジョイント目地 基礎	笠木防水モルタル金にて 目地バックアップ材の上 ポリウレタン 系シーリング	(A)	20 × 10
	一般	テープ状シール材、バックアップ材の上 ポリウレタン 系シーリング	(B)	シール 15 × 40 シーリング 15 × 10
	屋根	ポリウレタン系シーリング	(C)	10 × 10
	バルコニー上部	テープ状シール材の上 ポリウレタン 系シーリング	(D)	シール 25 × 25 シーリング 20 × 10
	下部	ポリウレタン 系シーリング	(E)	10 × 10
	垂直ジョイント 目地	バックアップ材の上 ポリウレタン 系シーリング	(F)	シーリング 16 × 10
	コーナー部(フラッシング)	ゴムアスガラスシート	(H)	200 × 200
バルコニー	ジョイント 目地	アスファルト系 液状シール	(G)	W = 140
	根 元	ゴムアスガラスシート	(H)	200 × 200
	先 端	ポリウレタン 系シーリング	(I)	16 × 10
	バルコニー上げ裏 目地	油性コーキング (1階の床下を除く)	(K)	20 × 10
	アルミサッシ廻り	ポリウレタン 系シーリング		10 × 10
屋 根	屋根板 目地	アスファルト液状シールの上 ゴムアスガラスシート	(L)	W = 200
	屋根上げ裏 目地	油性コーキング	(M)	20 × 10
	屋根庇 先端	ポリウレタン 系シーリング	(N)	16 × 10
	吊フック部	アスファルト液状シールの上 ゴムアスガラスシート	(O)	250*
	ジョイント部座振	同 上	(Q)	防水表に依る
エクステンション	外壁(素壁・一般)	変成シリコン系シーリング	(P)	EXP.J 詳細図に依る
	屋根・笠木	同 上	(Q)	同 上
遮熱廻り	(PC版以外の遮熱廻り)	ポリウレタン 系シーリング	(R)	10 × 10
スリフ廻り	検査用enster 部の遮熱廻り		(S)	10 × 10
外壁モルタル	横 目 地	ポリウレタン 系シーリング		
アスファルト液状シール		フジシール同等以上の性能を有する製品とする。		
テープ状シール材		ゴムアスファルト系(フジシート同等品)も使用する。		
バックアップ材		丸形角状の密着ポリエチレンと同等もしくは、それ以上の製品とし、シール材に対して接着性の高いものとする。		
ポリウレタン系		C 種 8020		
ゴムアスガラスシート		フジガラスシートと同等以上の性能を有する製品とする。		
フラッシング		同 上		
塗膜防水		ウレタン系塗膜防水(昭和石油アスファルト株式会社・サルト#500 SAL2-C)同等品		

1 住戸棟屋根防水詳細図 1:30

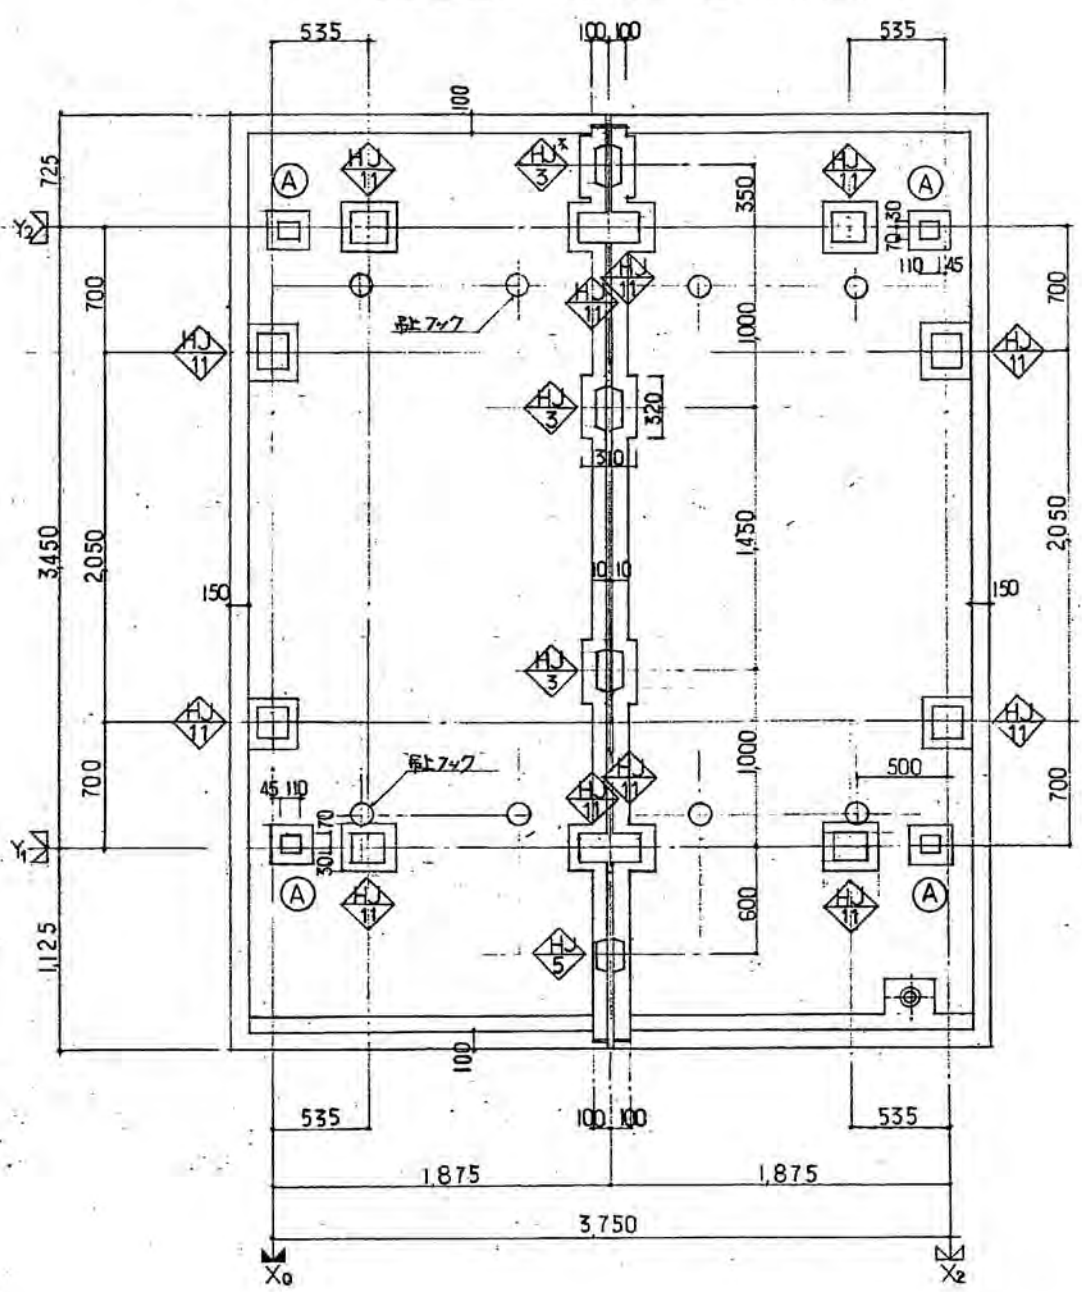


2 住戸棟屋根防水詳細図 1:30

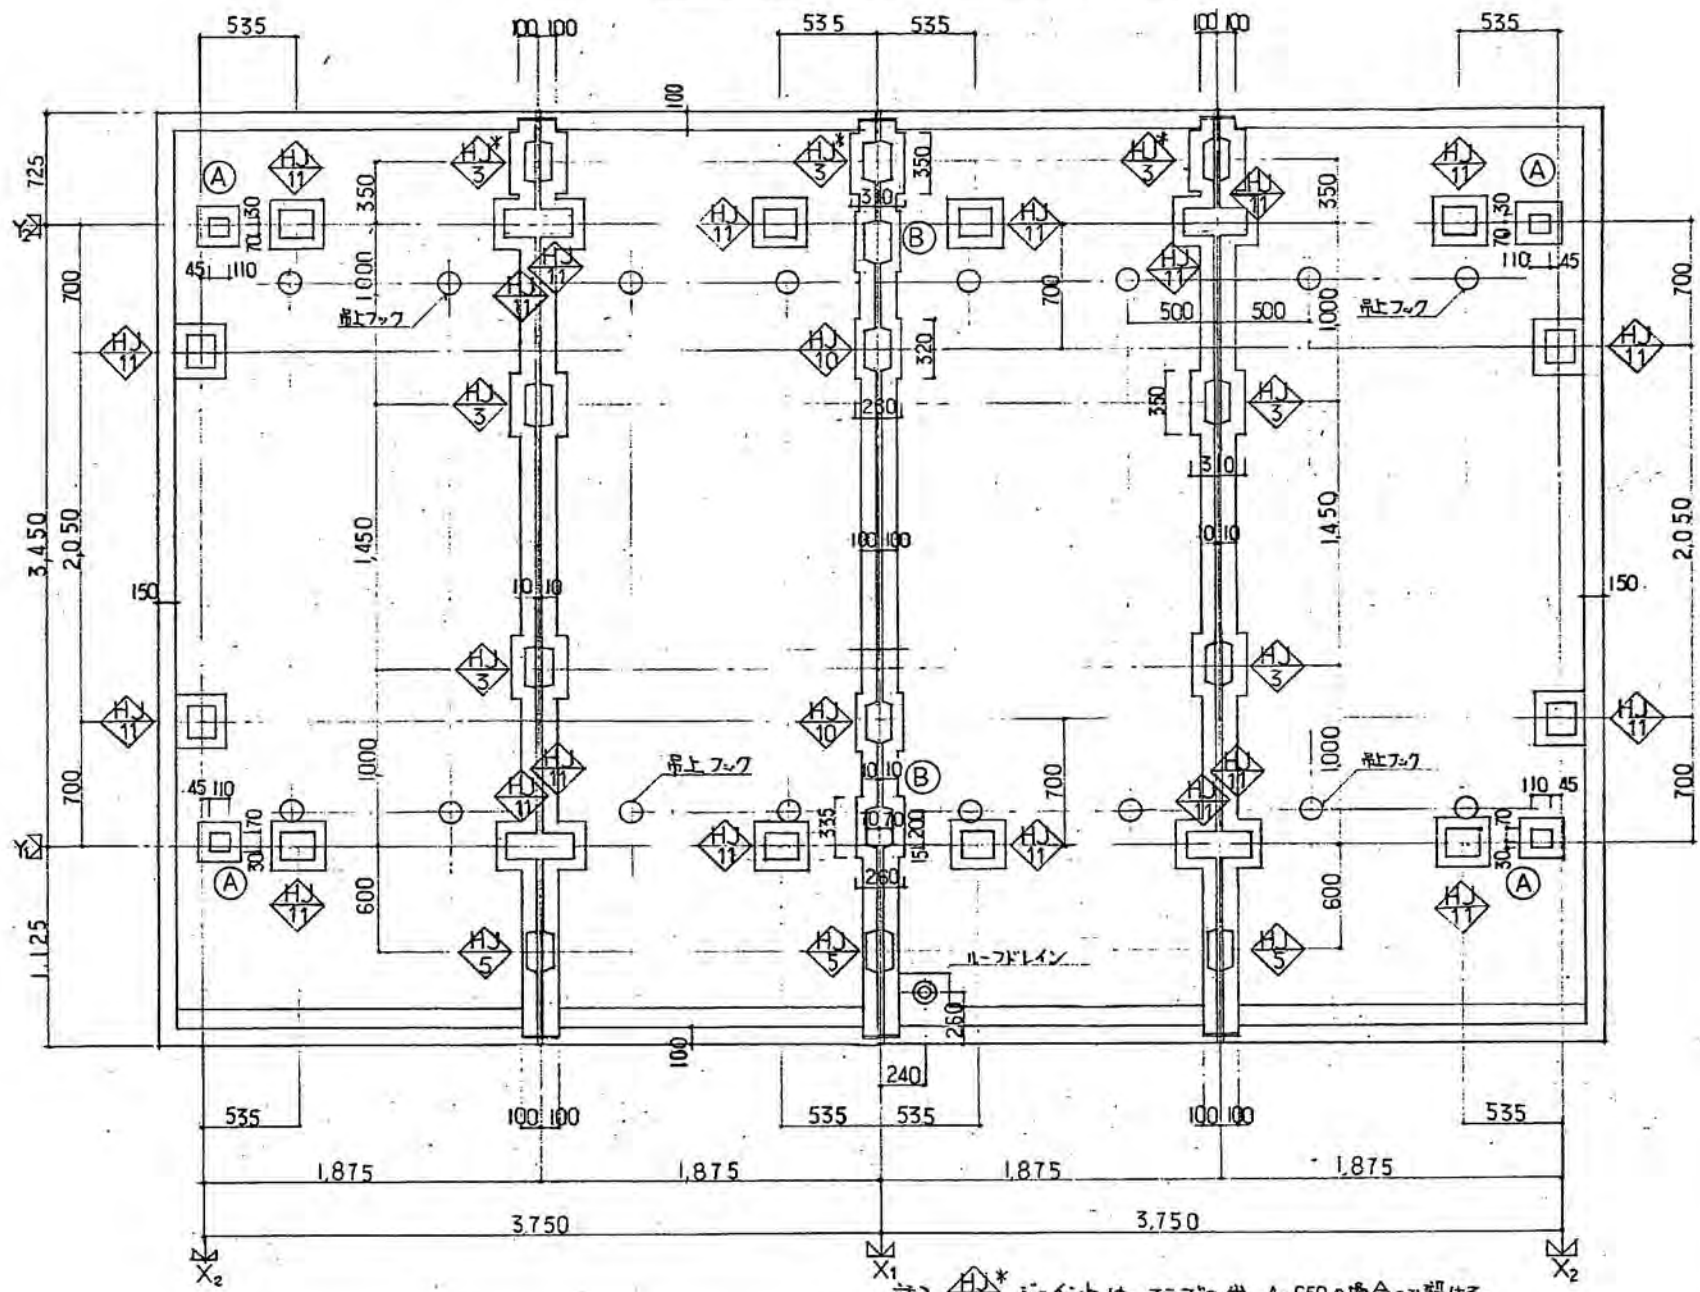

注、ジョイントは、スラブの出 1=650 の場合のみ設ける。

屋根板下地の敷瓦シート張り図 1:10

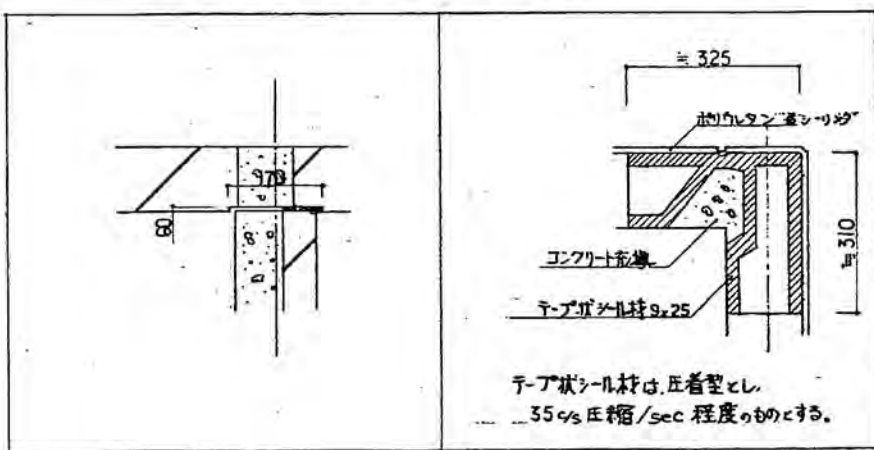

防水表

コタ-番号	実寸法	防水寸法
HJ 3	230 x 190	350 x 310
HJ 5		
HJ 10	200 x 140	320 x 260
HJ 11	180 x 160	300 x 280
A	100 x 110	220 x 230
B	215 x 140	335 x 260
吊上フック		φ 250

戸田荘25号棟 増築工事 設計図	
防水廻り詳細図 2	34 枚ノ内
縮尺 1/30	NO.19




戸田荘

8型

A-15-8


$$\text{折要杭長} \leq \text{杭長}$$

所要杭長 > 杭長

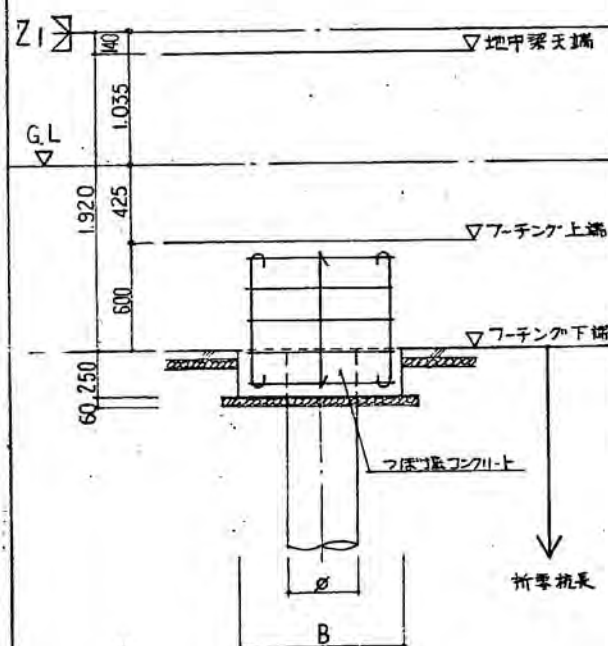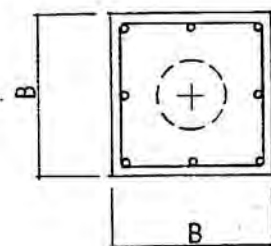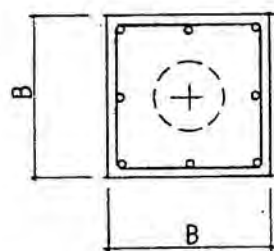

主 筋 8-D16

HOOP □ - D10 - @200

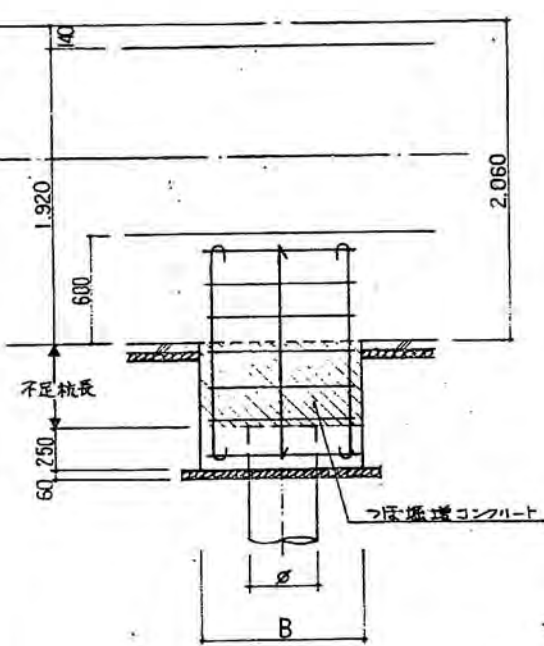




主筋 8-D 16

HOOP □ - D10 - 6200



位置

T 型

L 型

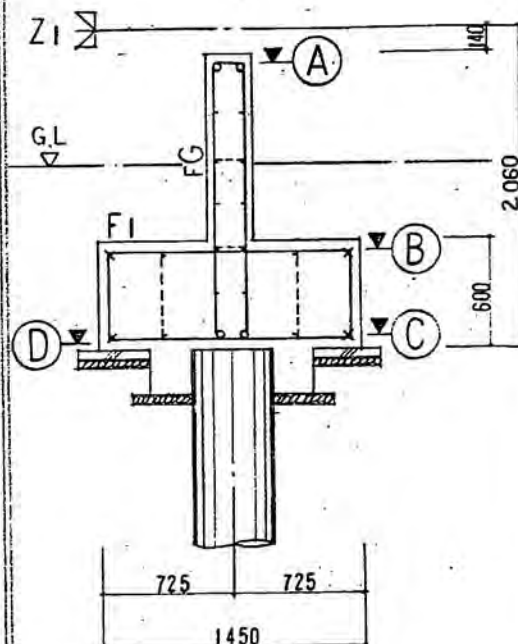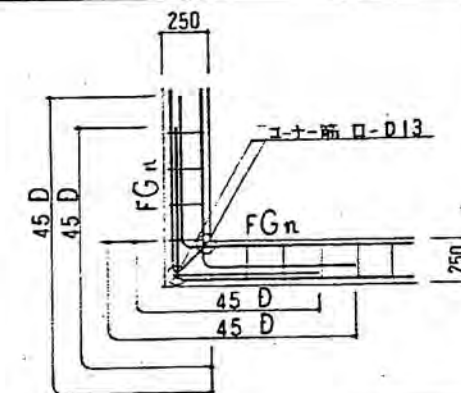
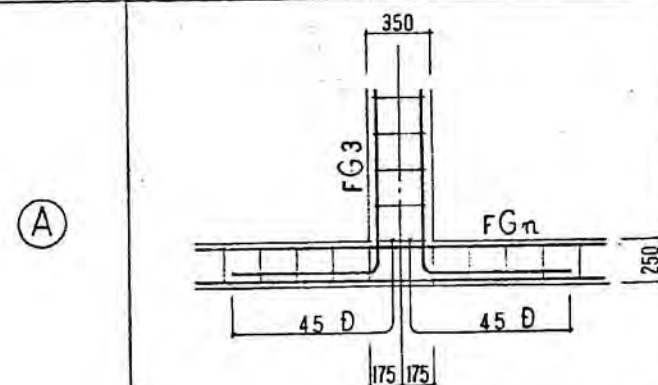


③

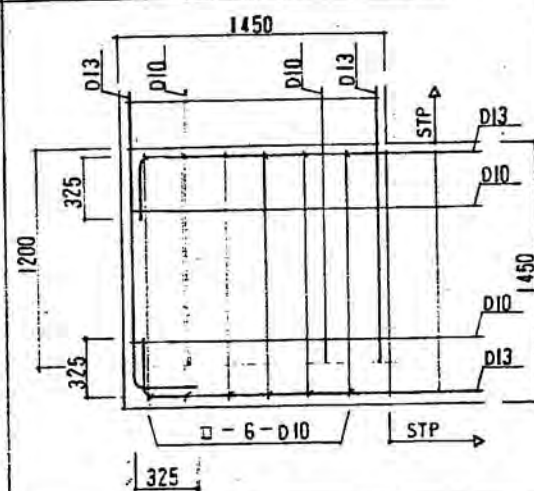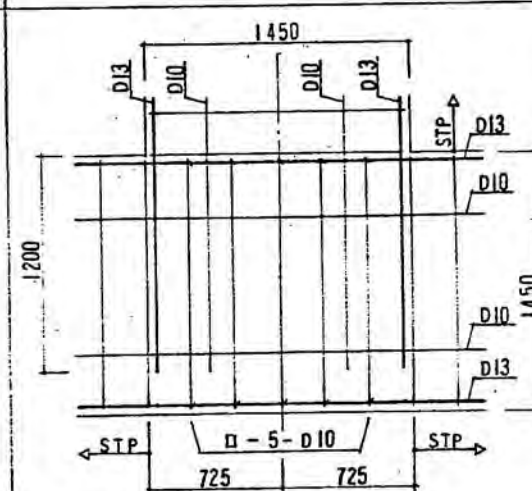

©

(A+B)



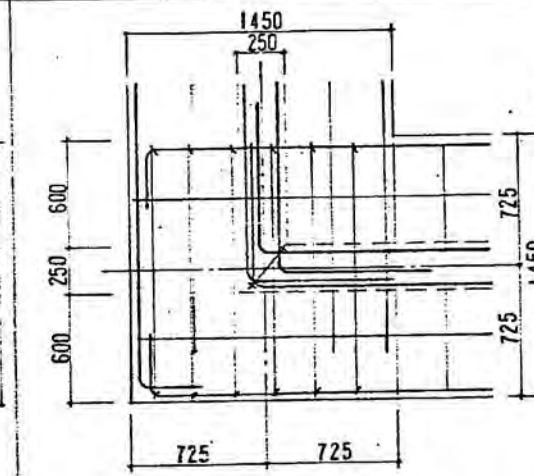
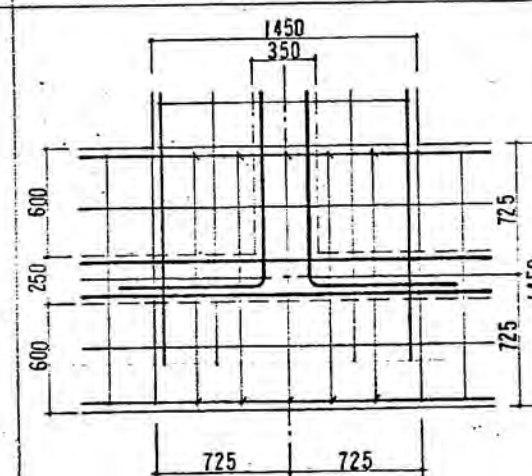


位 置

I 型

(交差に杭がない場合) T型

④
(ベース解夏)
(L-1300)

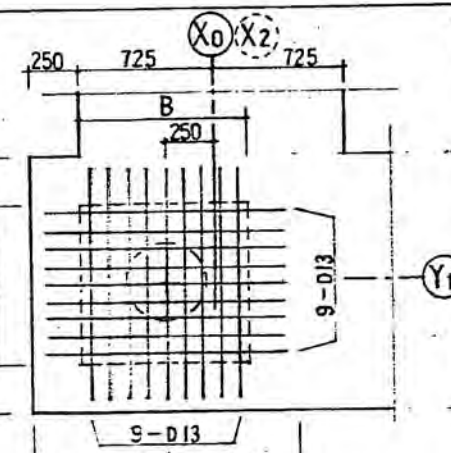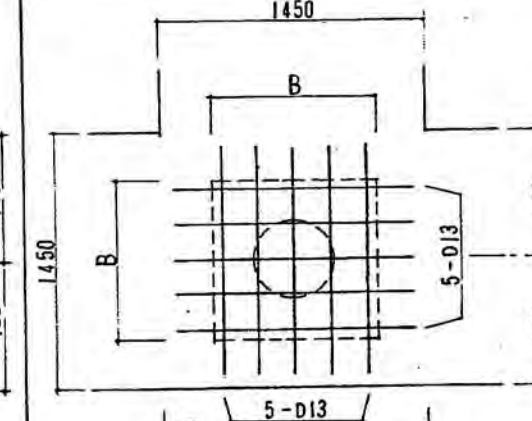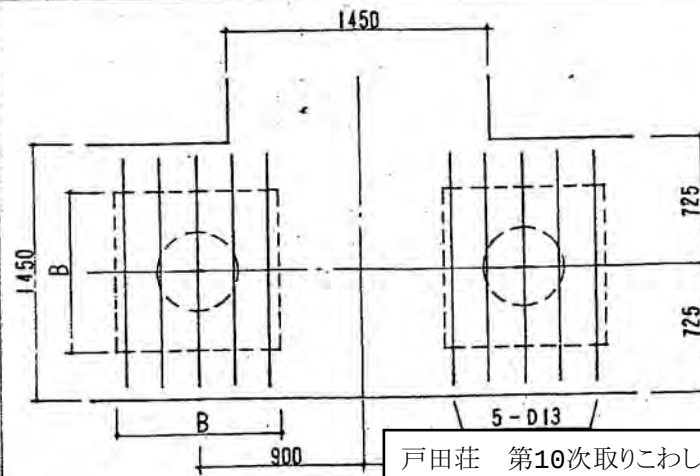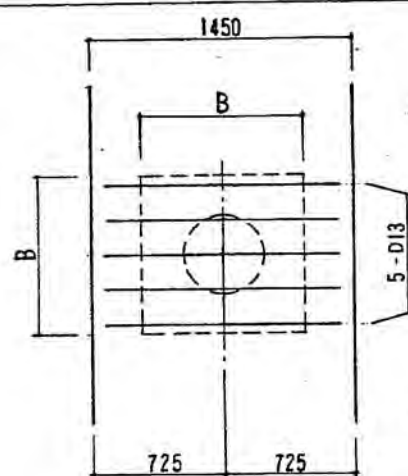

交通事項

1. 差筋 ① ② 全 2-9


2. 壁ジョイント筋

3. F 用は全 7 D19


4. SF 用は全 7 D22

2. センターベースは全 5B5

基礎組立図 1:30

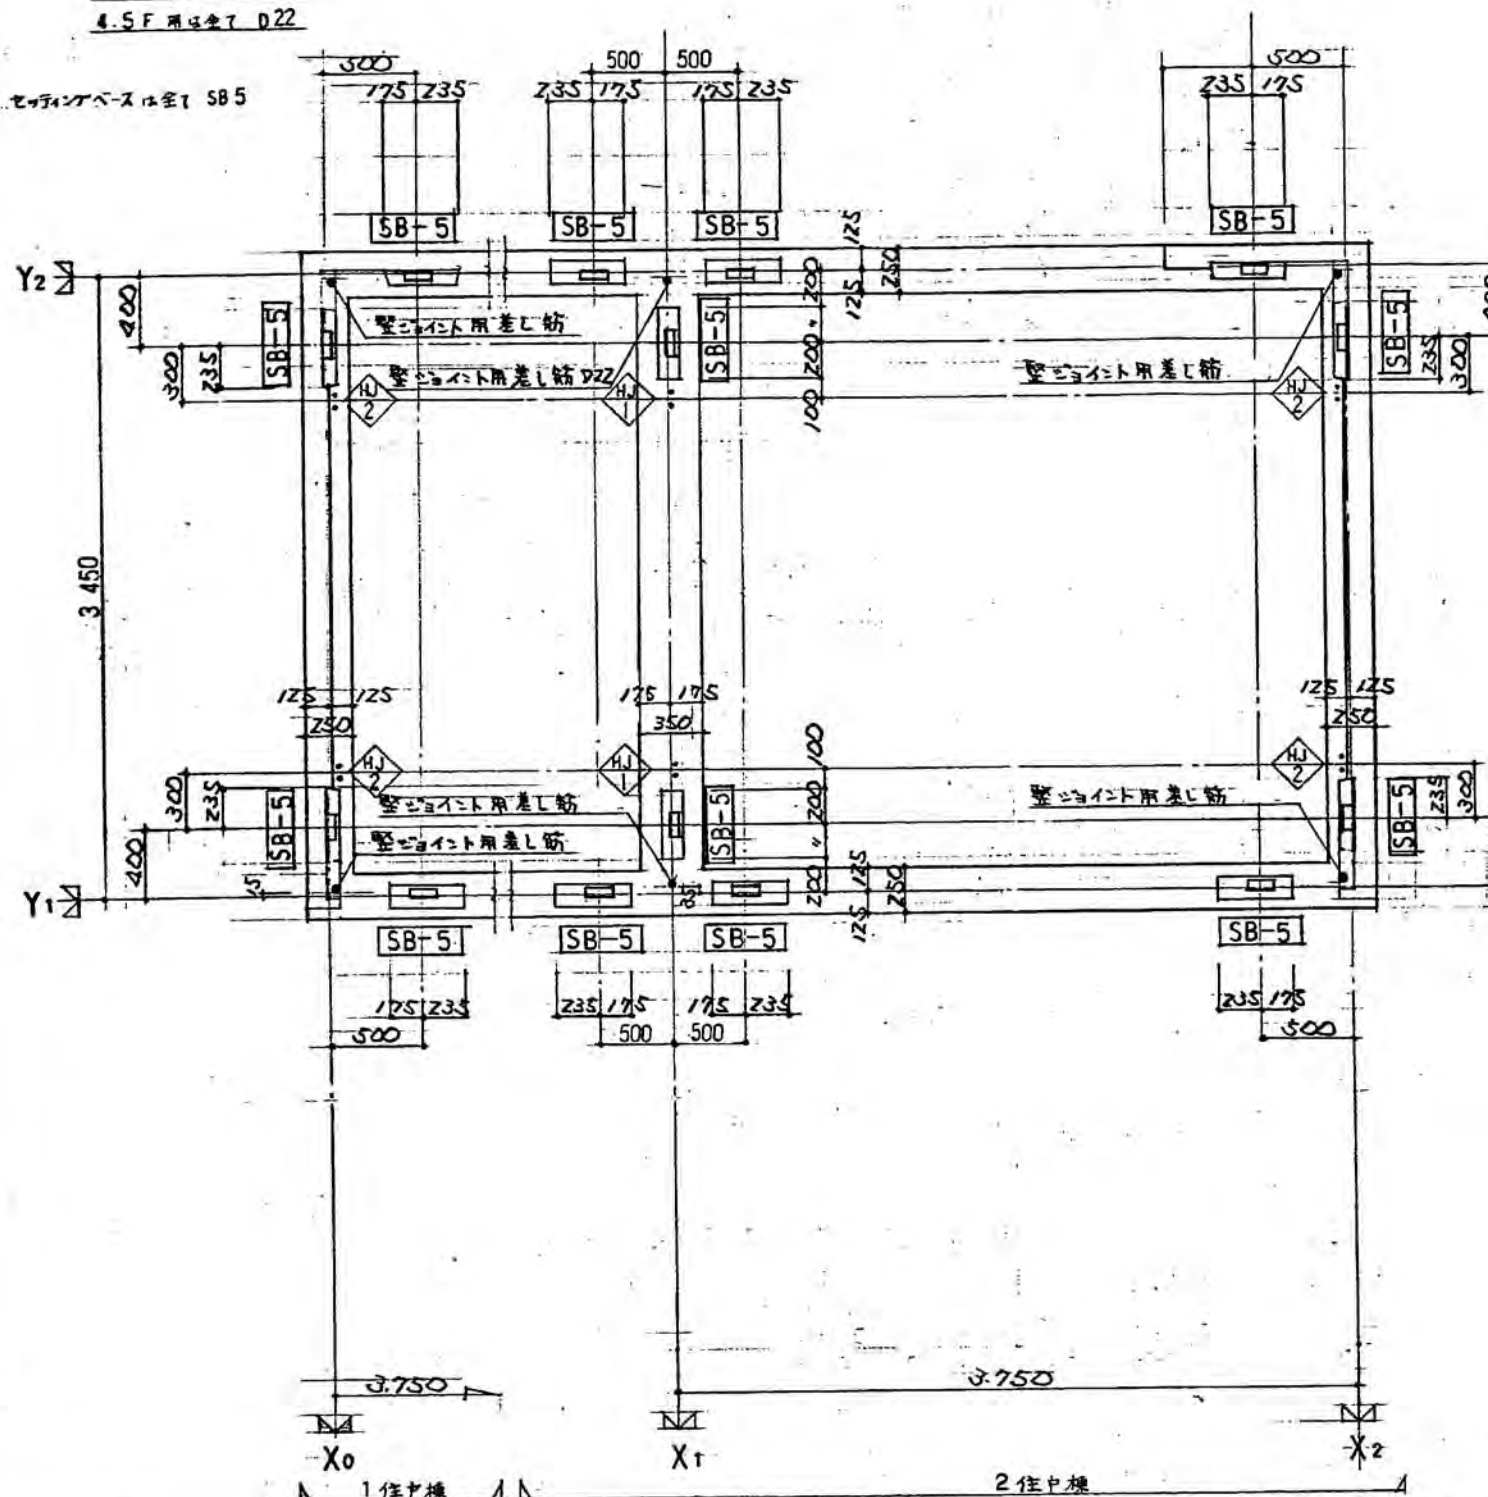

壁板組立図 1:30

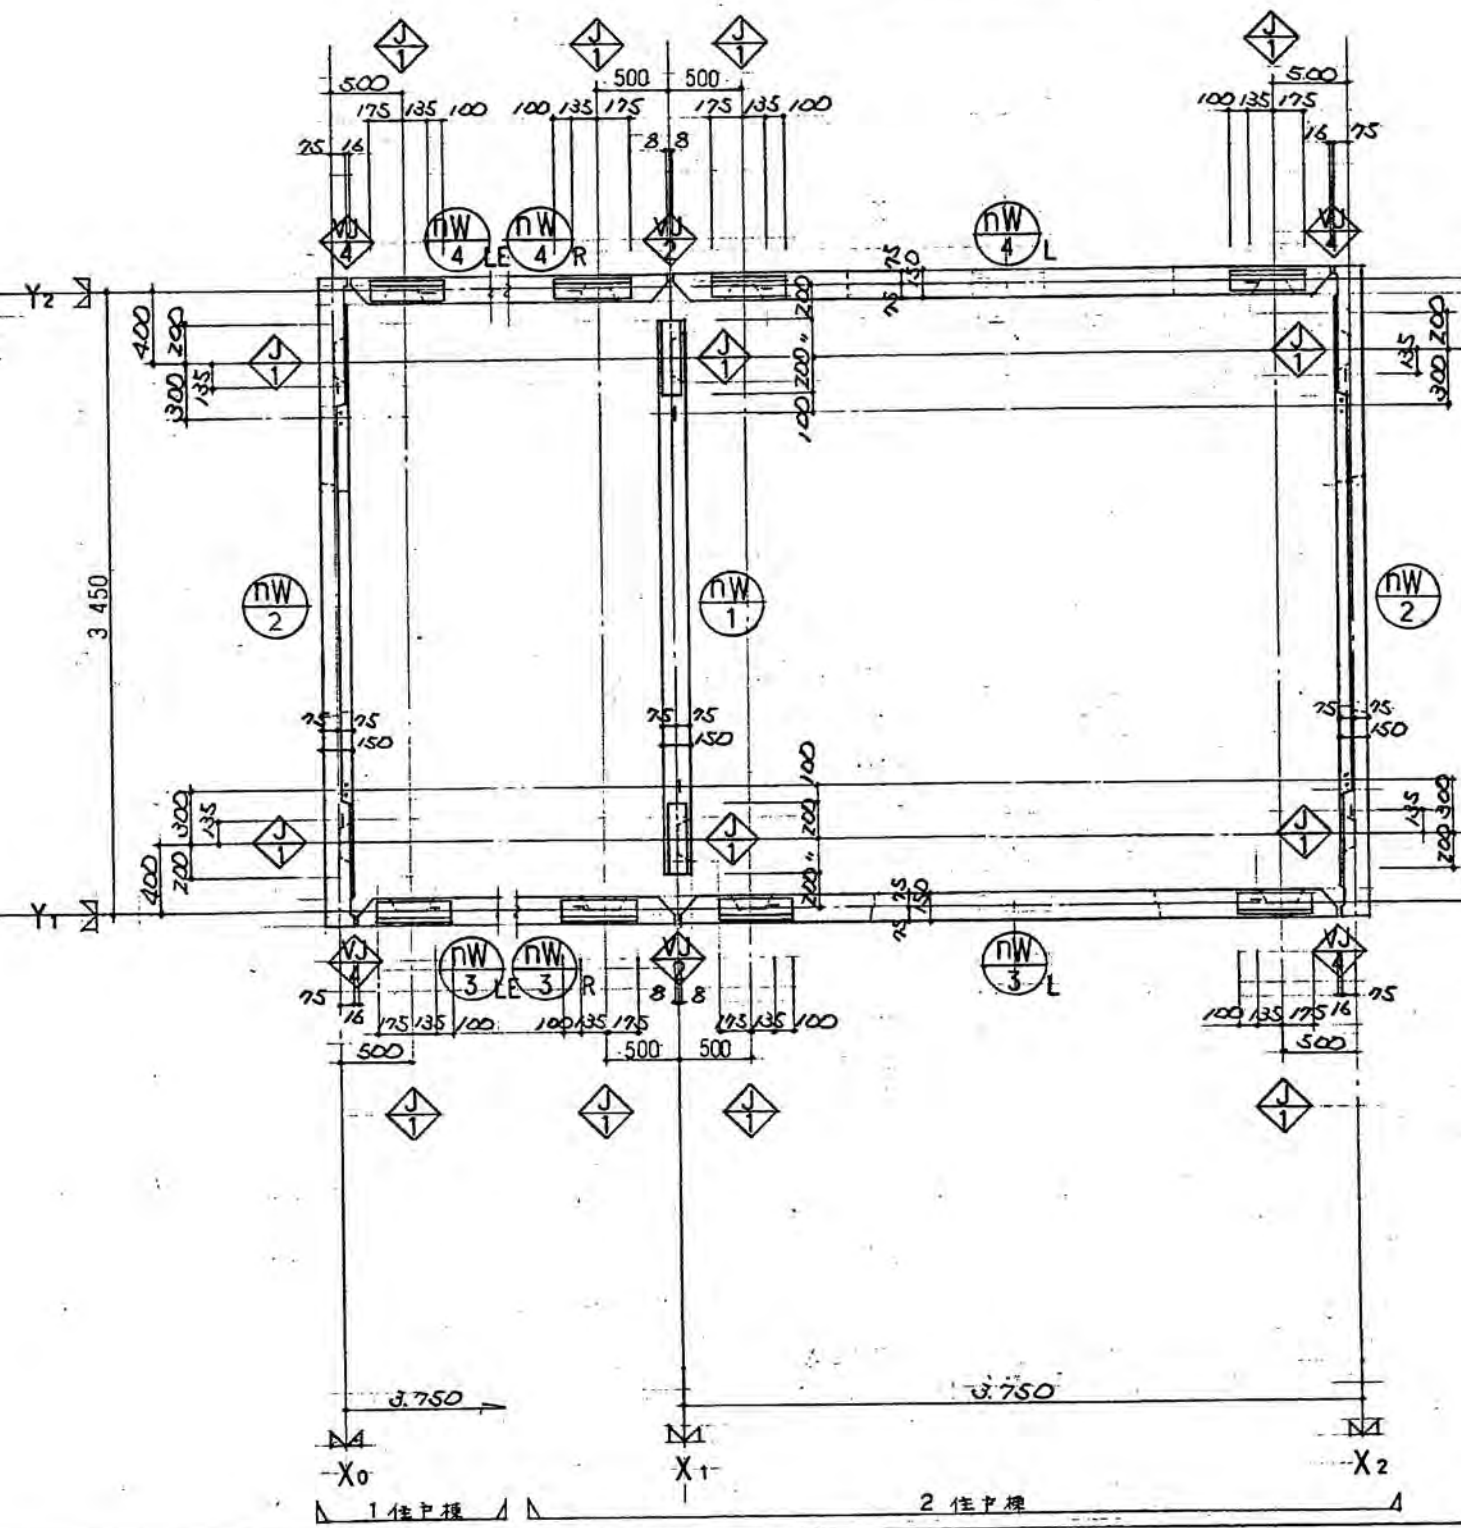

戸田荘25号棟 増築工事

設計図

基礎組立図・壁板組立図

34 枚/内

NO. 22

縮尺 1/30

8型

戸田荘

戸田荘 第10次取りこわし工事
(週休2日)


設計図

25棟増築
参考図


基礎組立図・壁板組立図

431/475

床板組立図 1:30

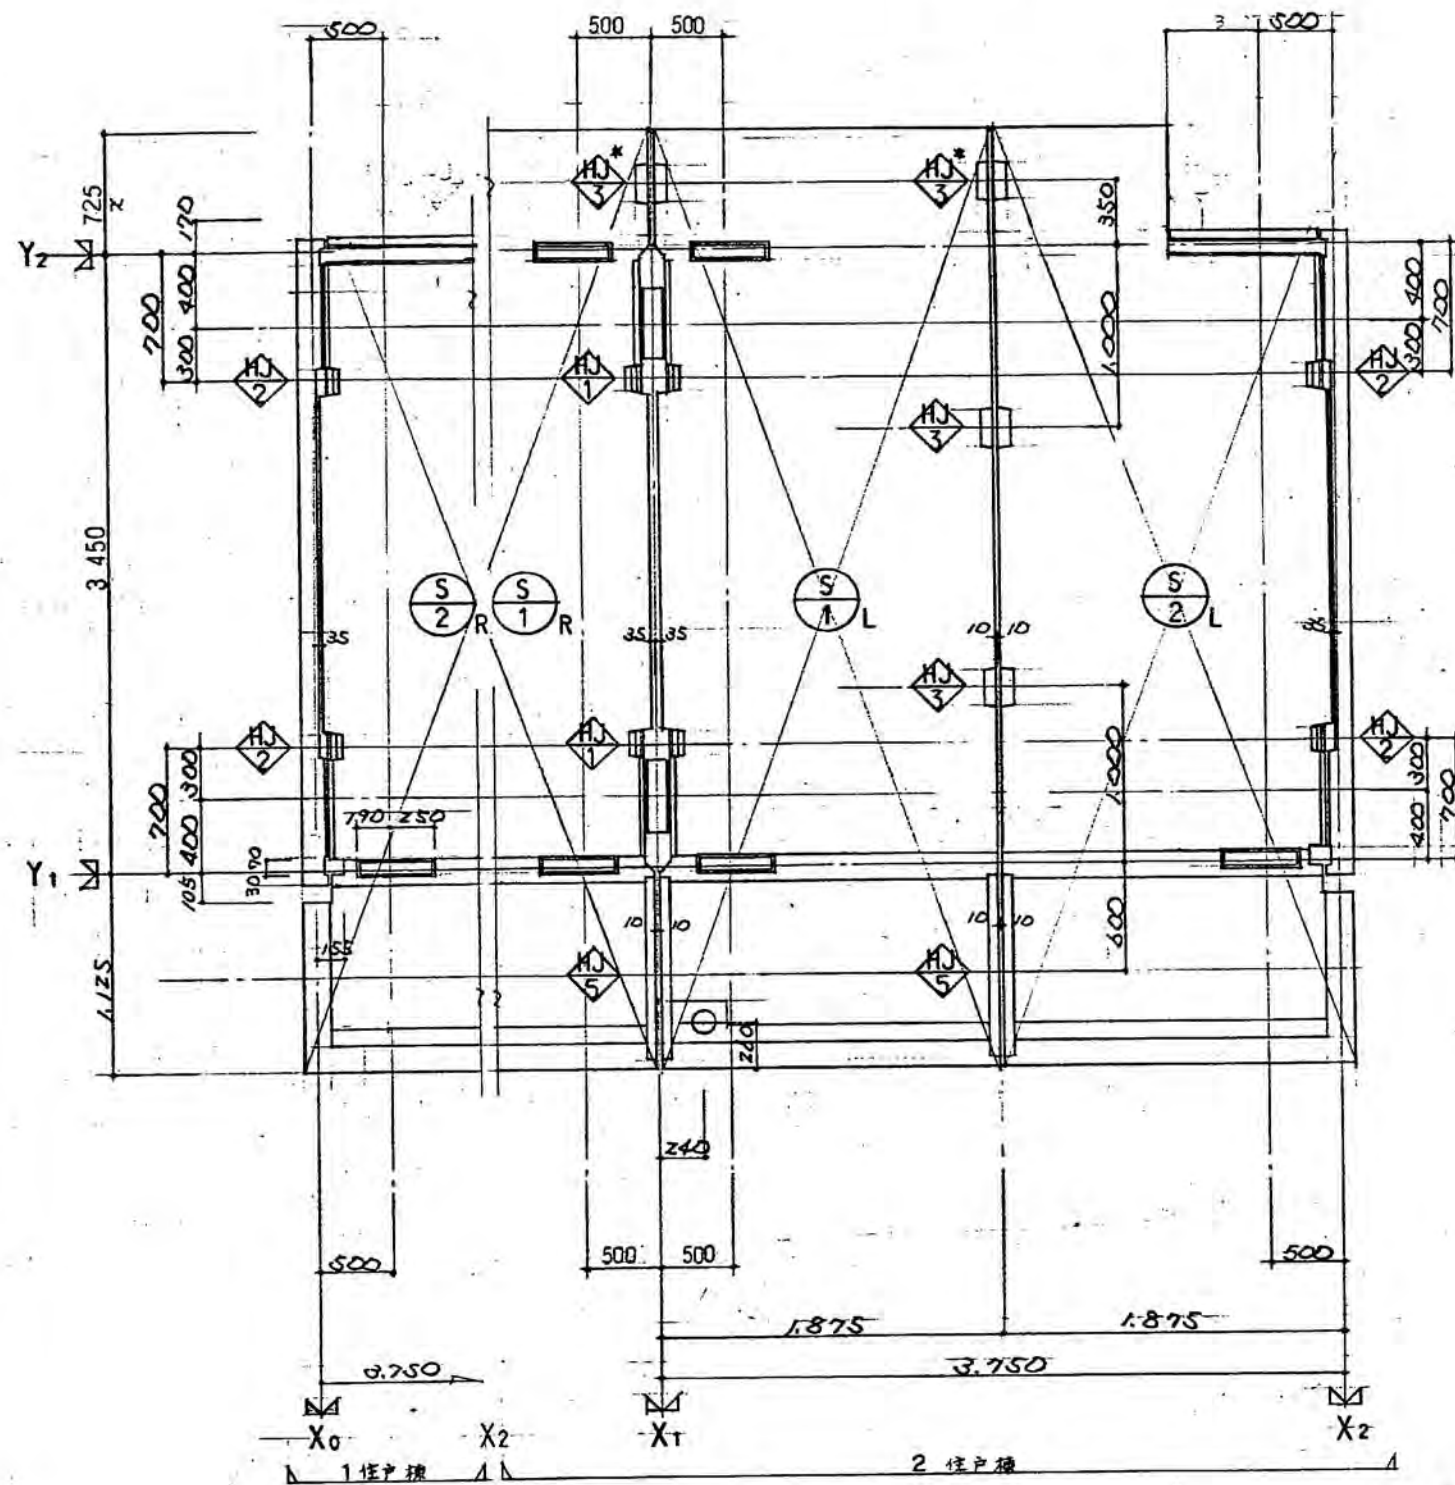


屋根板組立図 1:30

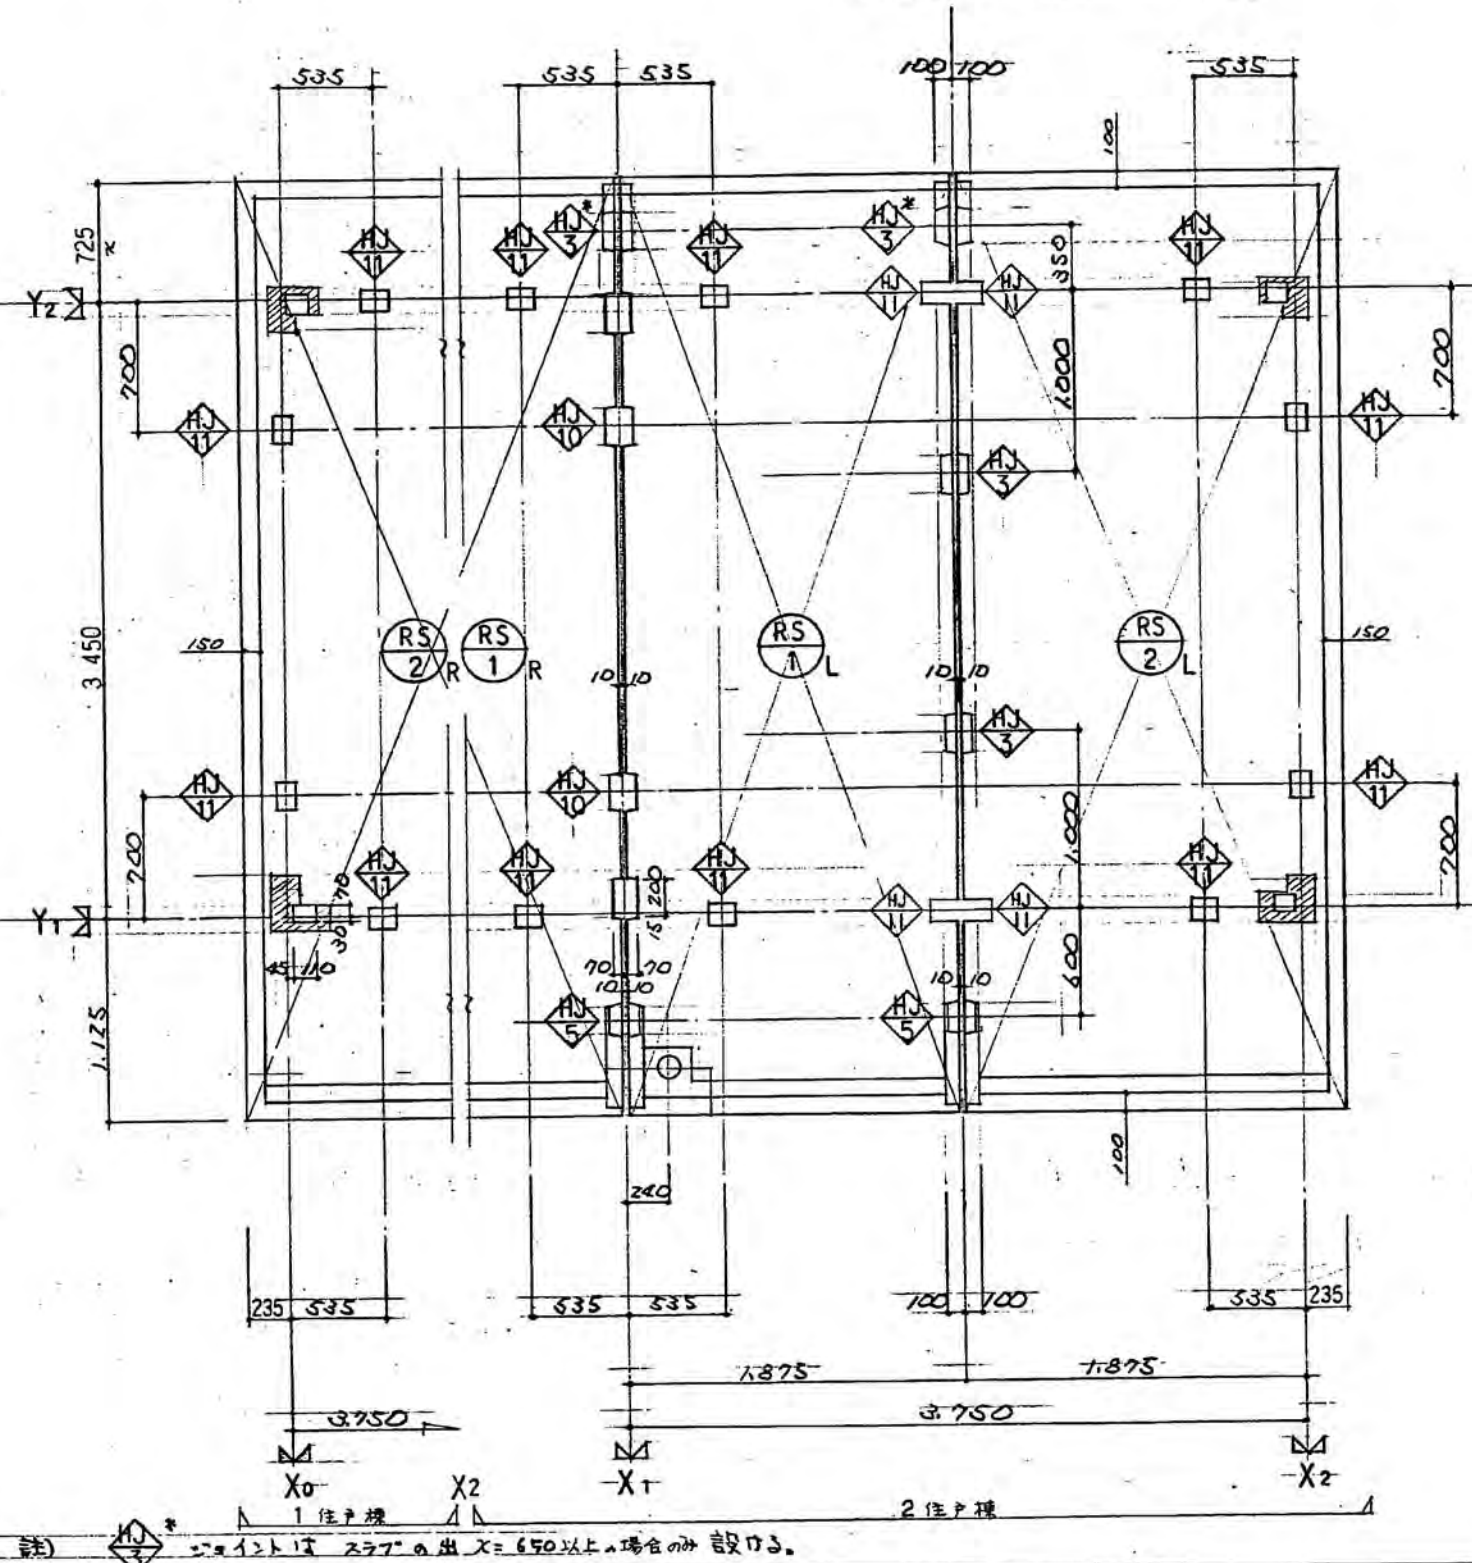


注) * シェイプは、スラブの出寸=650以上の場合のみ設ける。

戸田荘25号棟 増築工事 設計図	
床板組立図	34 枚/内
屋根板組立図	NO. 23
縮尺 1/30	




戸田荘

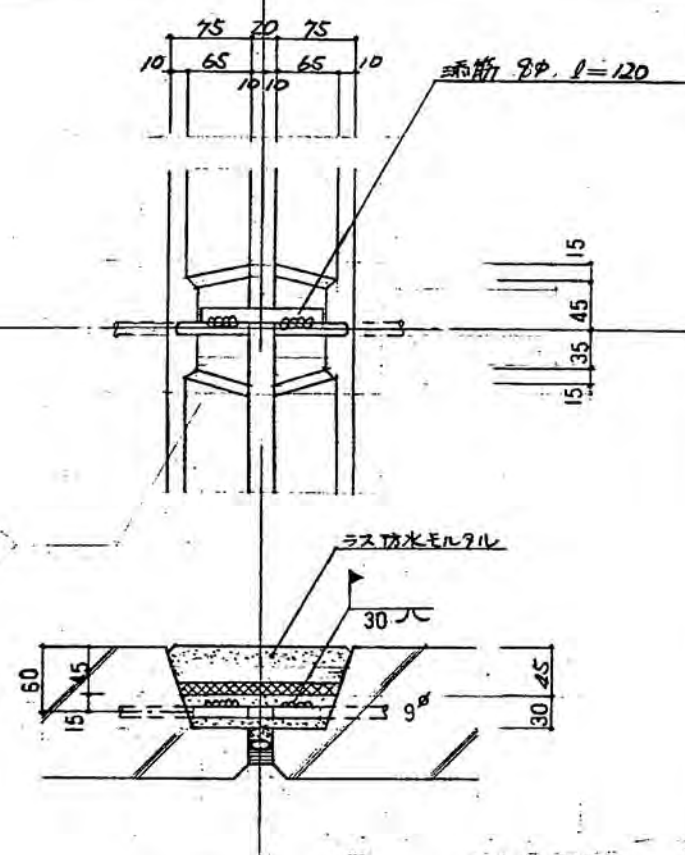

HJ
5

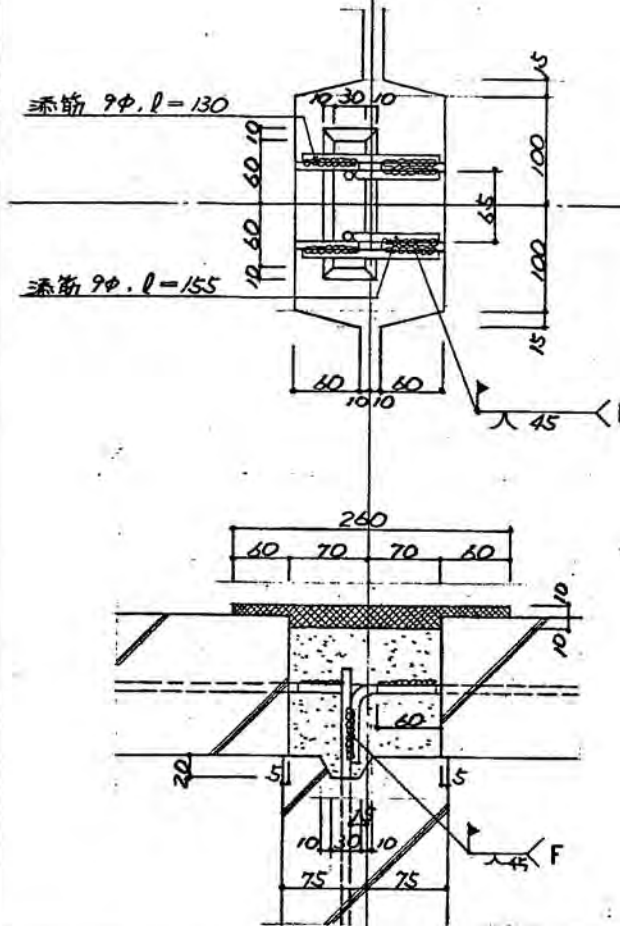


HJ
10


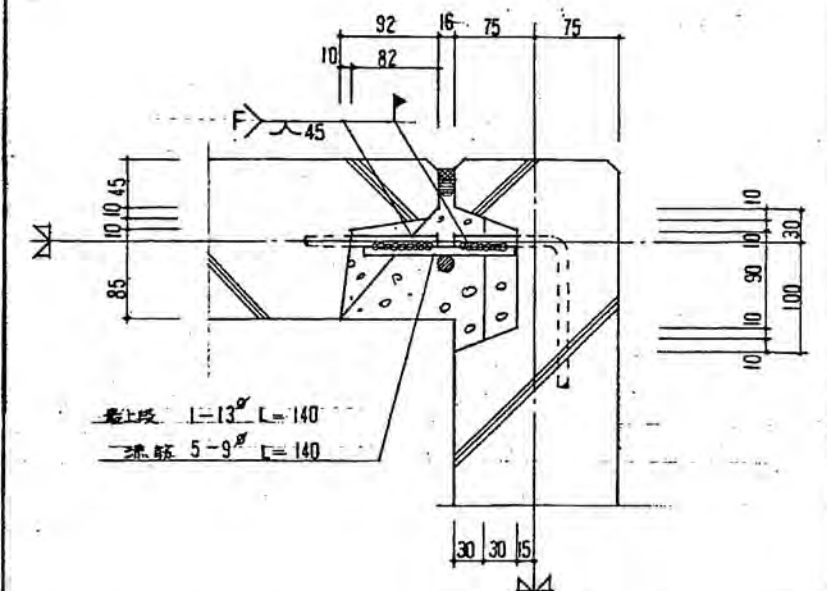
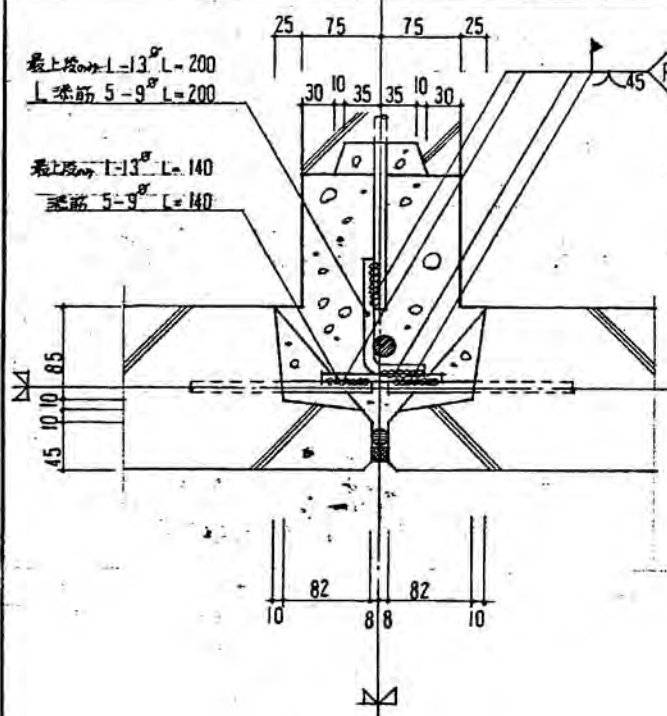
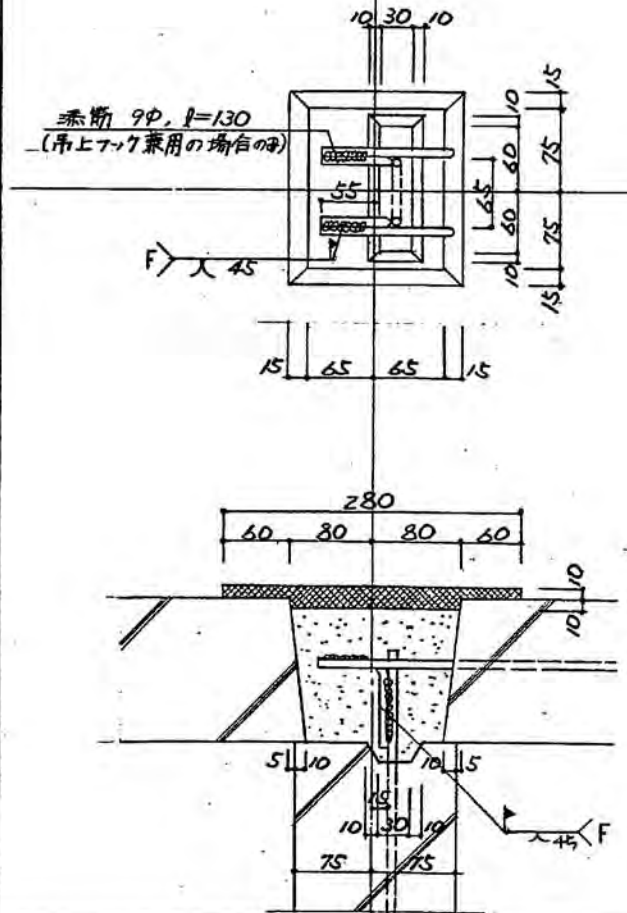


鉛直ジョイント


鉄筋溶接詳細図 S=1/2

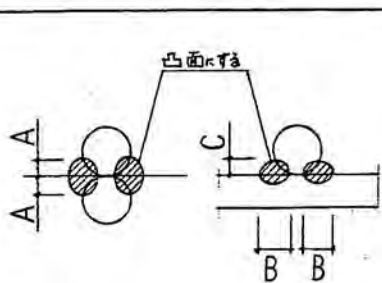

鉄筋径	9φ	13φ	D16	D19	D22	
A	☆ 3.0	□ 3.5	4.0	4.5	5.0	☆印ハ片面5d □印ハ片面7dハ両面5d その他ハ両面5dの溶接長とする。
B	8.0	9.0	10.0	11.0	12.0	溶接長ハ両面ハ2倍。
C	5.0	5.5	6.0	7.0	8.0	全上

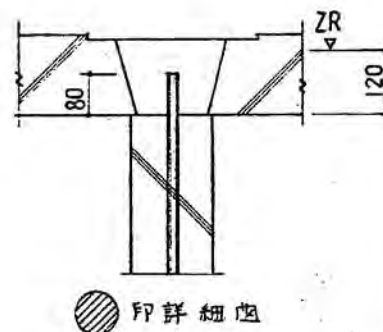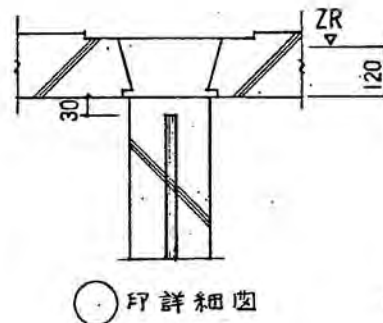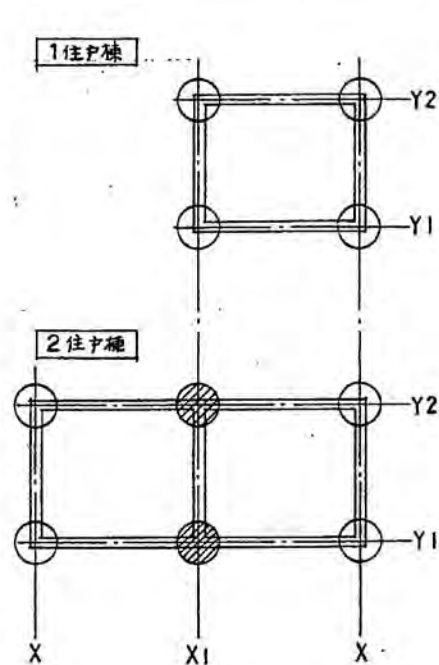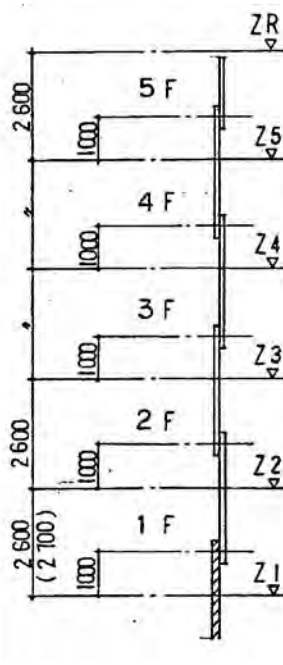


壁ジョイント鉄筋溶接方法 $\alpha = \frac{2}{3}d \sim 1d$
S=1/2




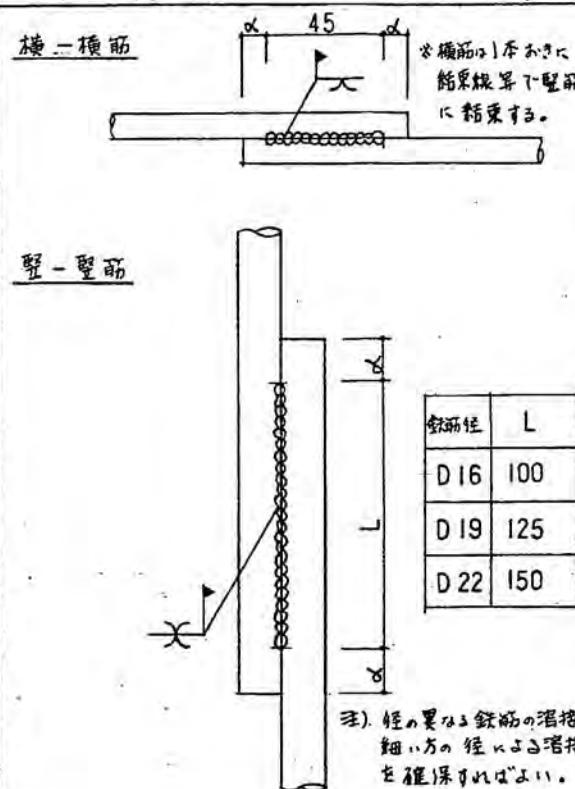


鉄筋径	L
D16	100
D19	125
D22	150

プレート溶接詳細図 S=1/1

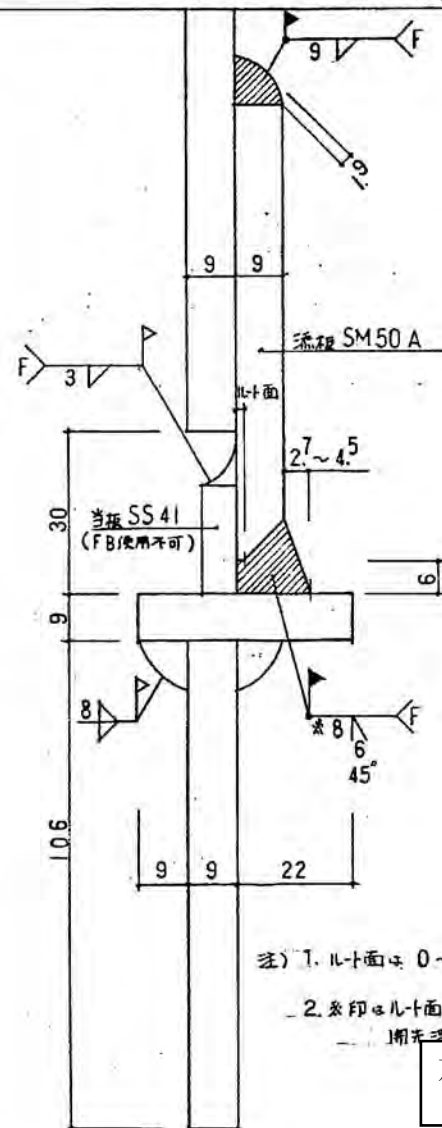

先付部品図 S=1/5

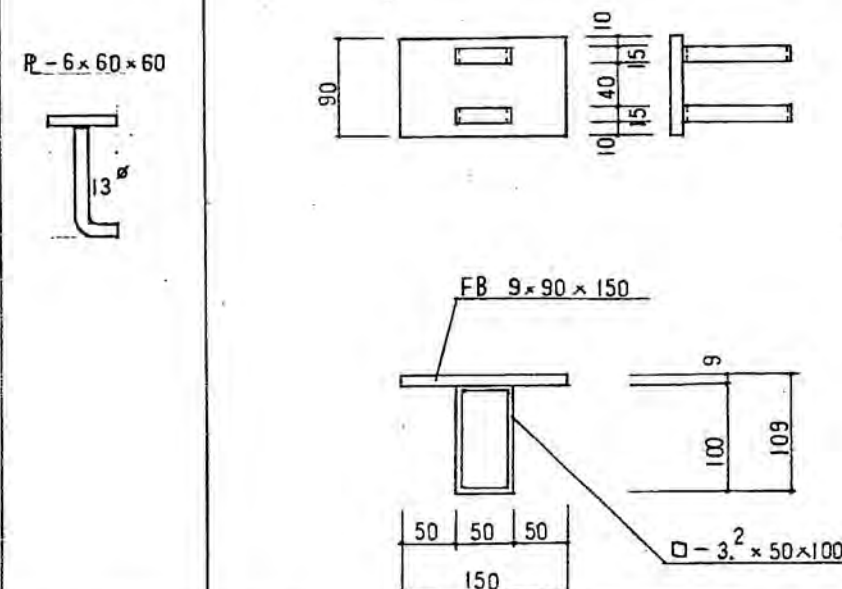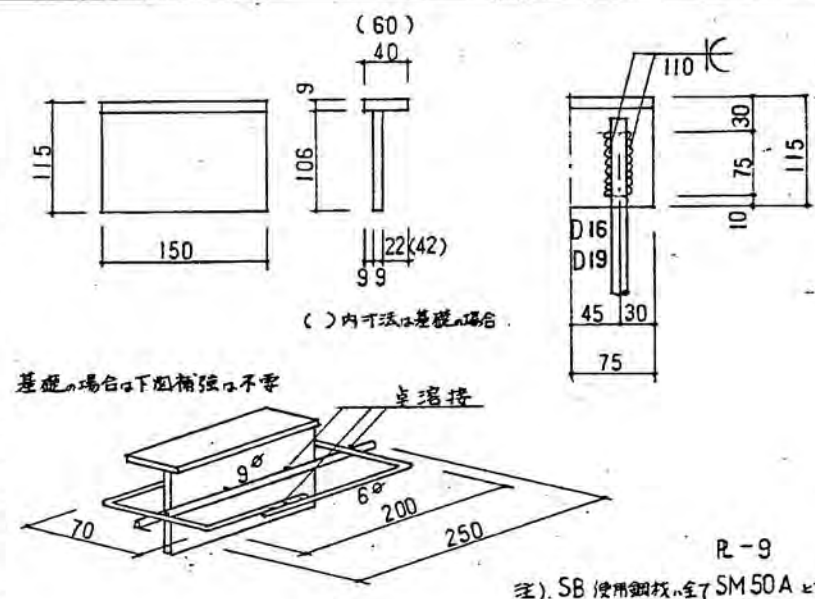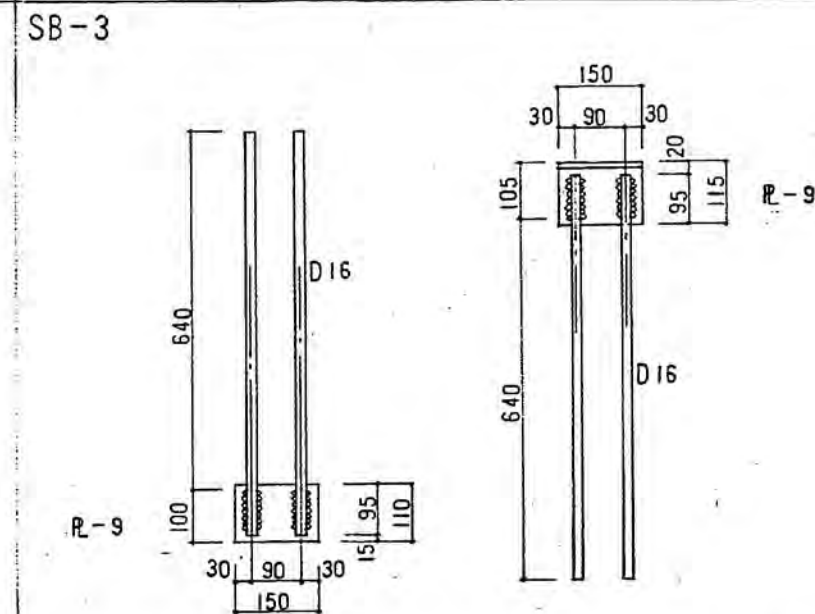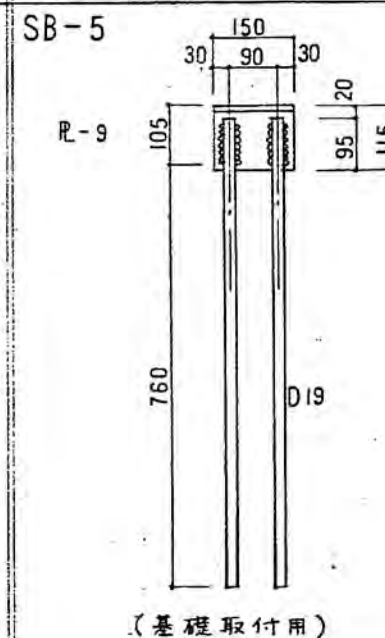

8 帖 917°

6 帖 917°

	5 階建	4 階建	3 階建		4 階建	3 階建
5	D16			5		
4	D16	D16		4	D16	
3	D19	D16	D16	3	D16	D16
2	D22	D19	D16	2	D19	D16
1	D22	D22	D19	1	D22	D19

戸田荘25号棟 増築工事

設計図

溶接詳細図 先付部品図 34 枚中
縮尺 S=1/5 1/1 NO 27

戸田荘 第10次取りこわし工事
(週休2日)

設計図

25棟増築
参考図

溶接詳細図・先付部品図

436/475


岩手県立岩手高等学校

— 振厚 15 160 % 以上、國産物 100 % (9.2.9¹⁰⁰) 以上。
— 振厚 12.5 % 以上。


— 外 史 —

2) 本國で國名の別出部分が5層に1層ある。


(1) 3-9: 7月23日(星期一) 午前10時(集合、解散)

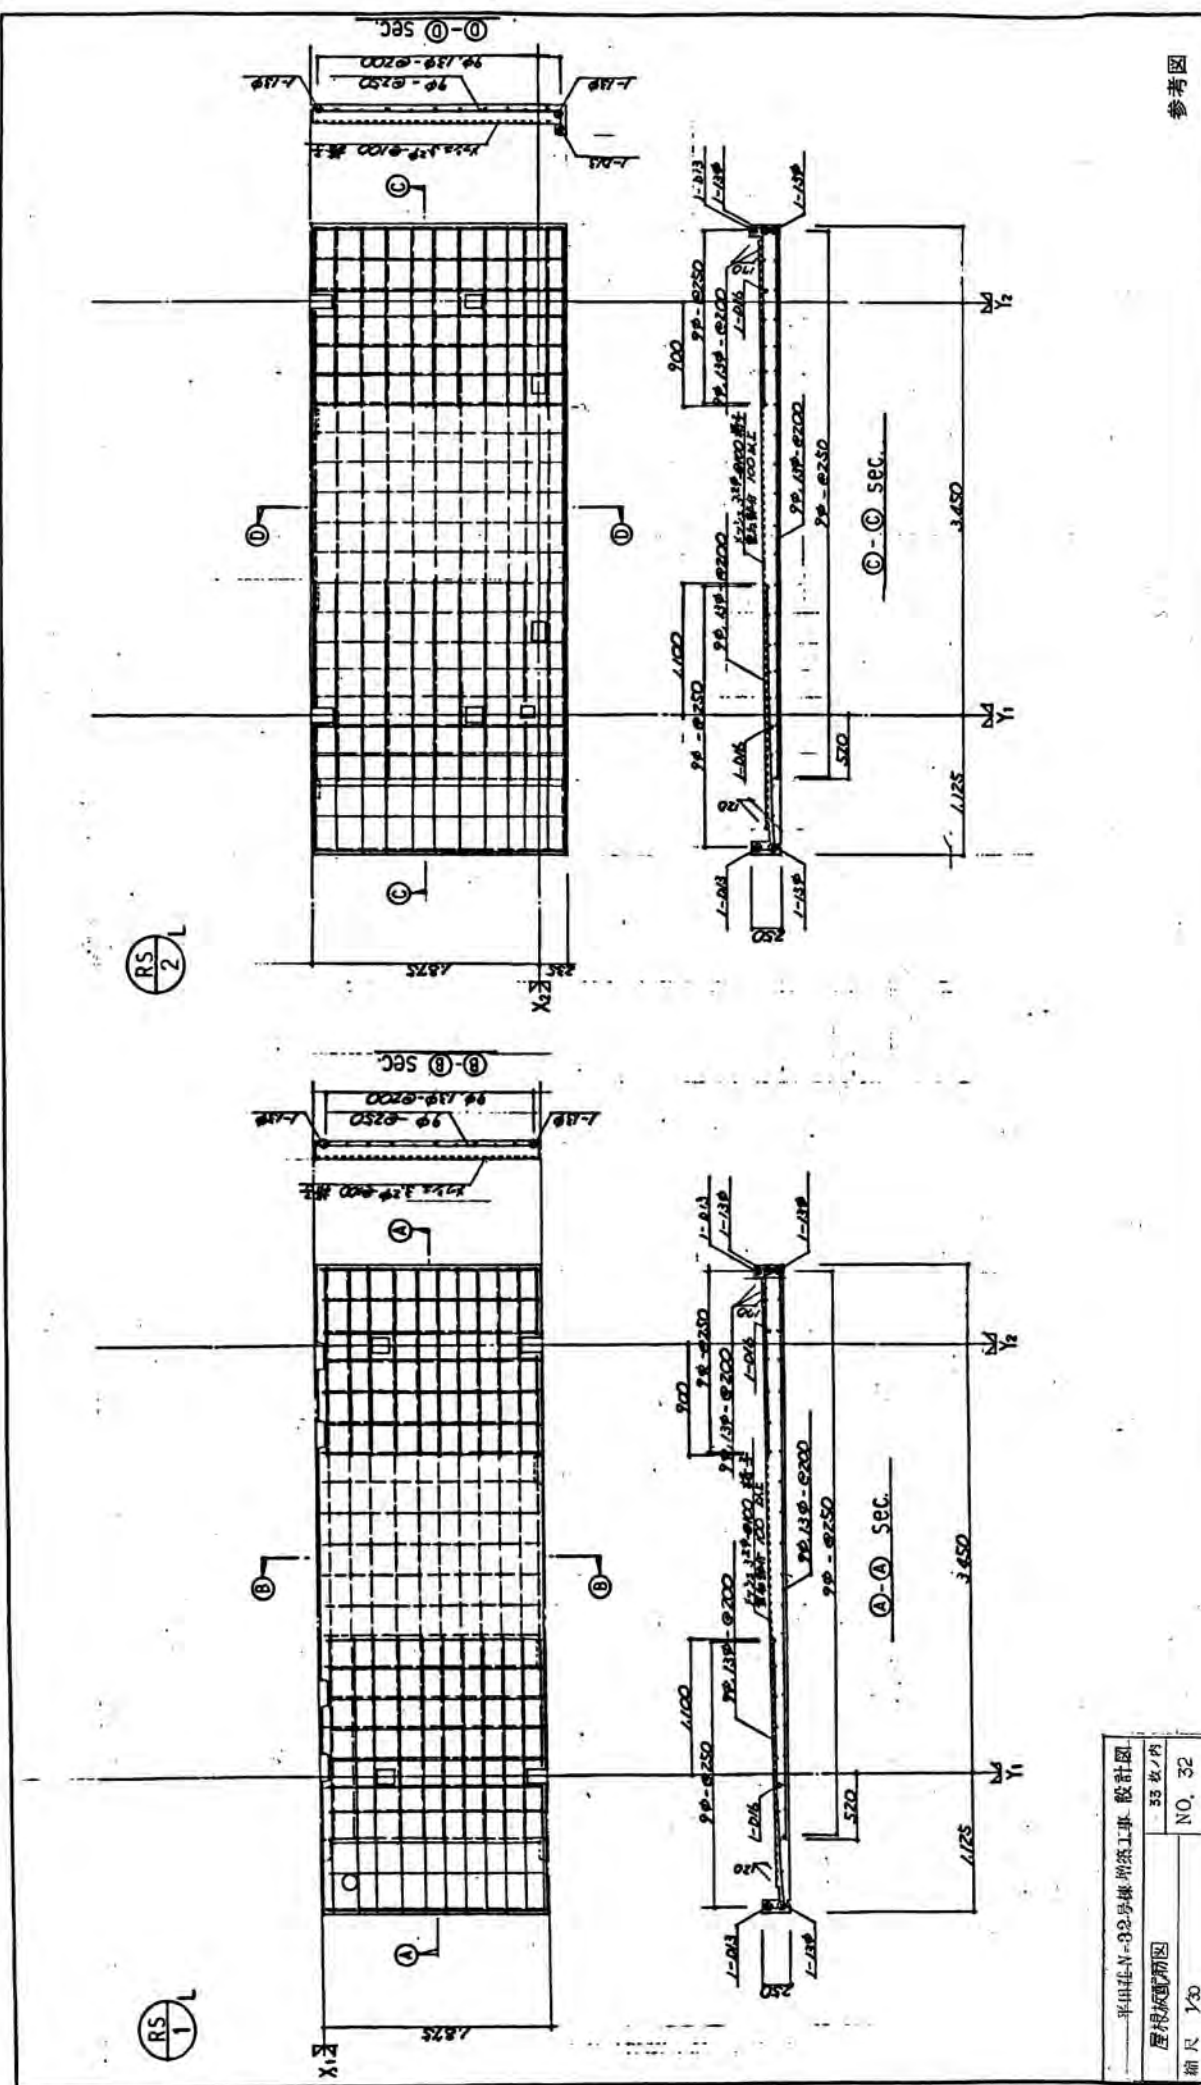

因 斯 特

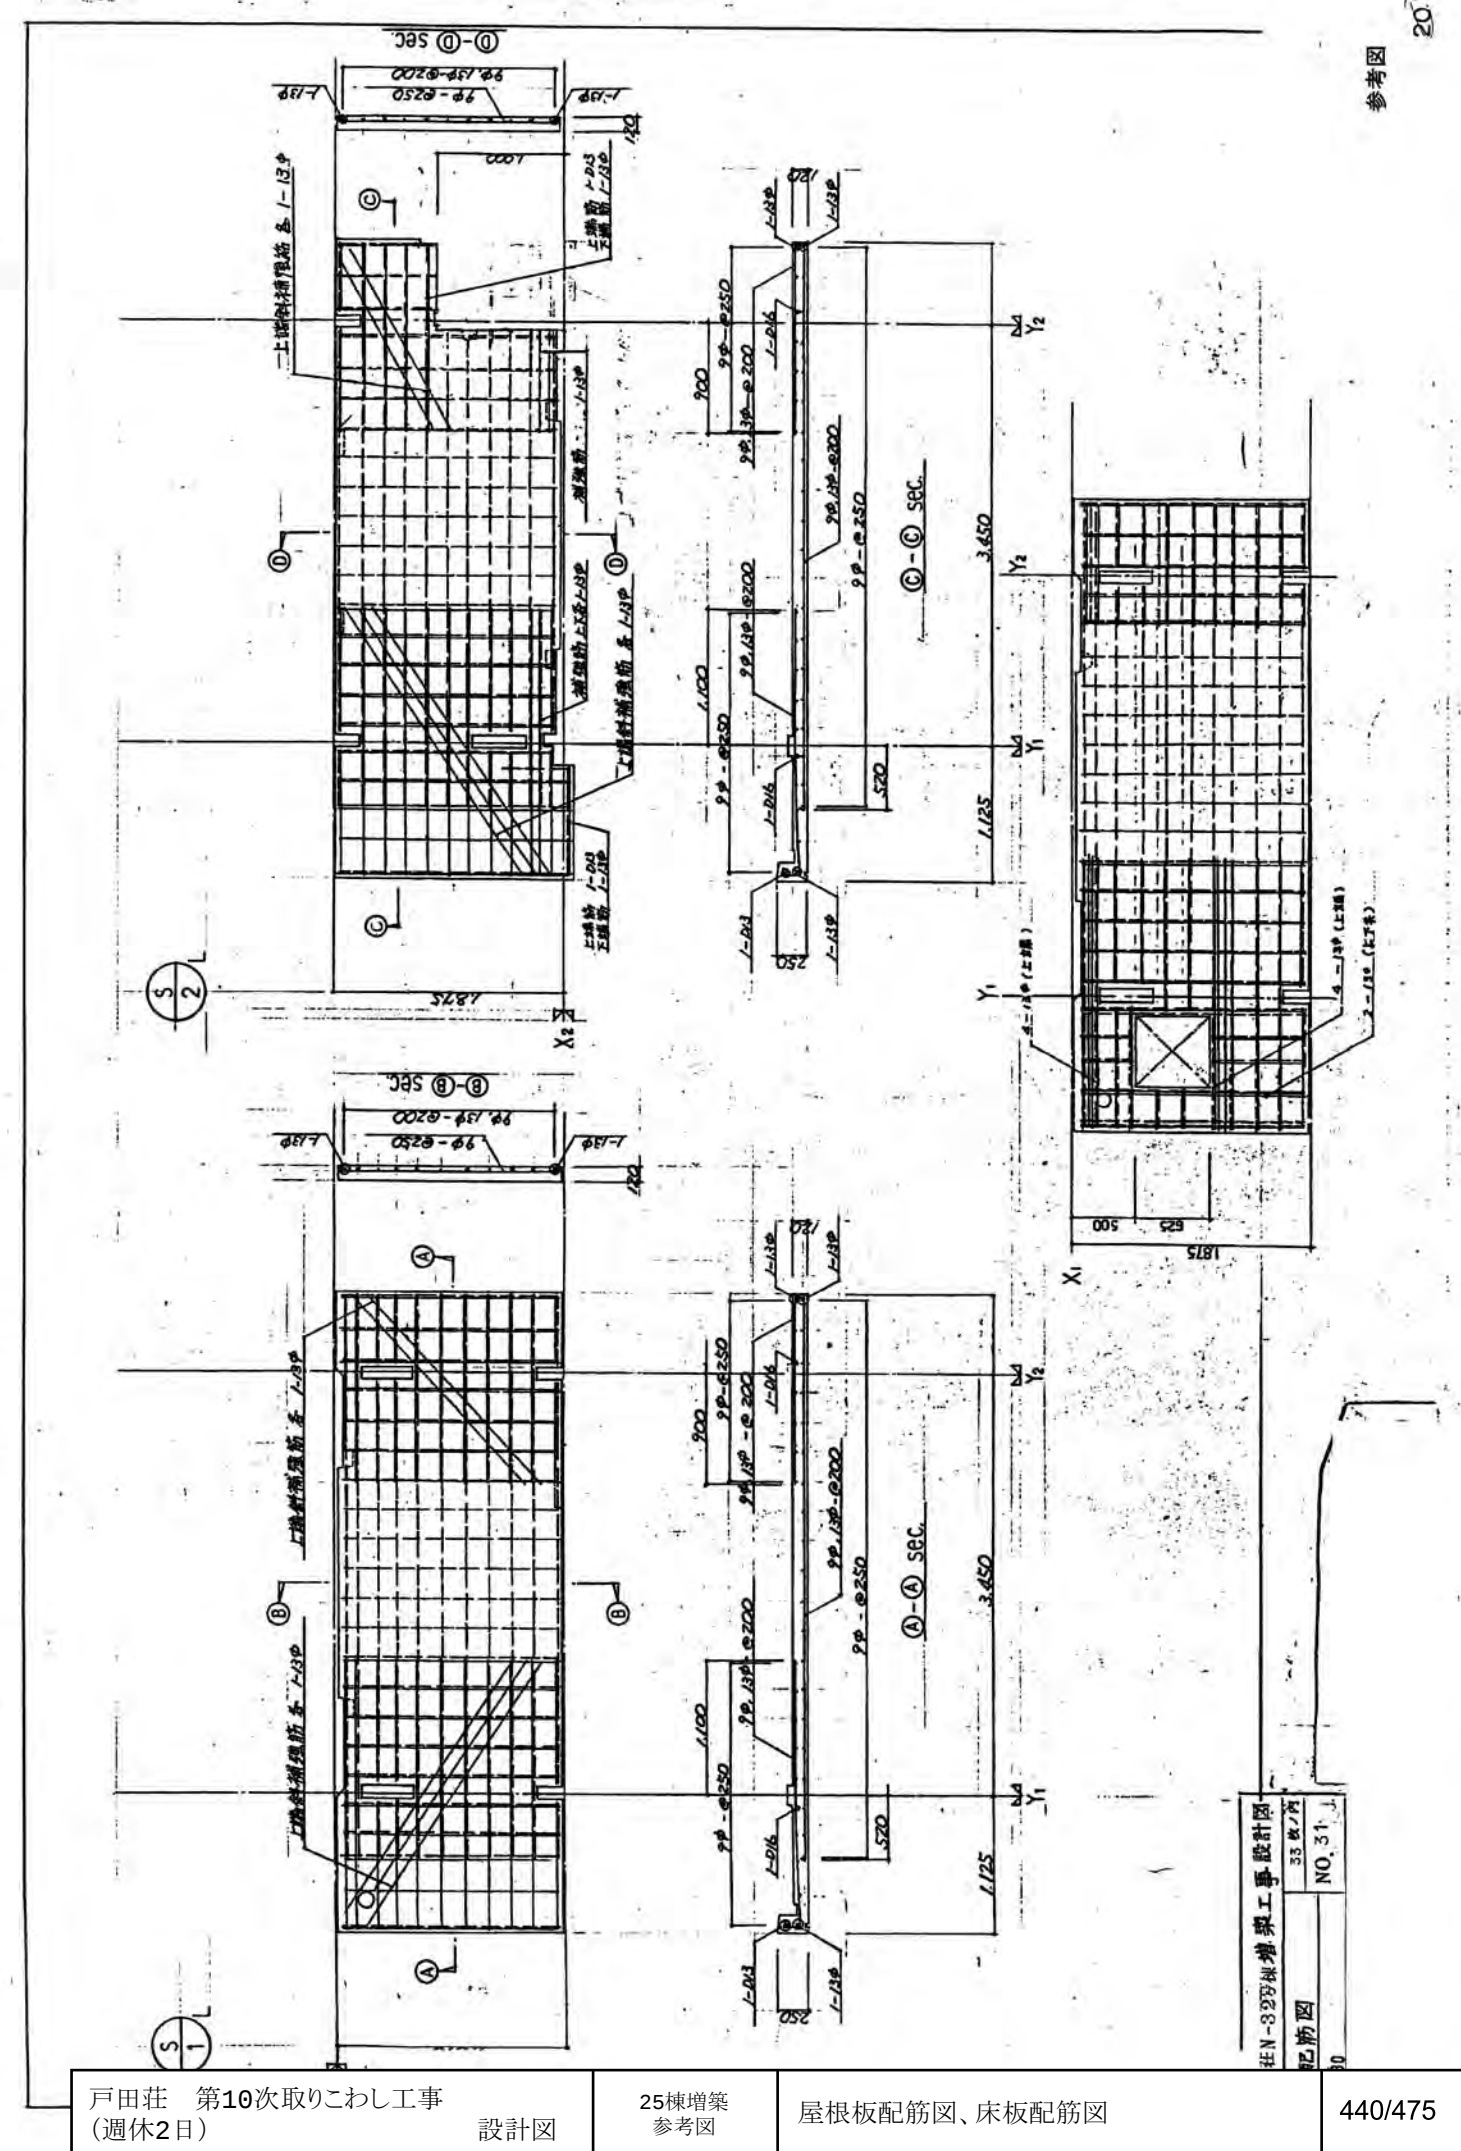

图考参

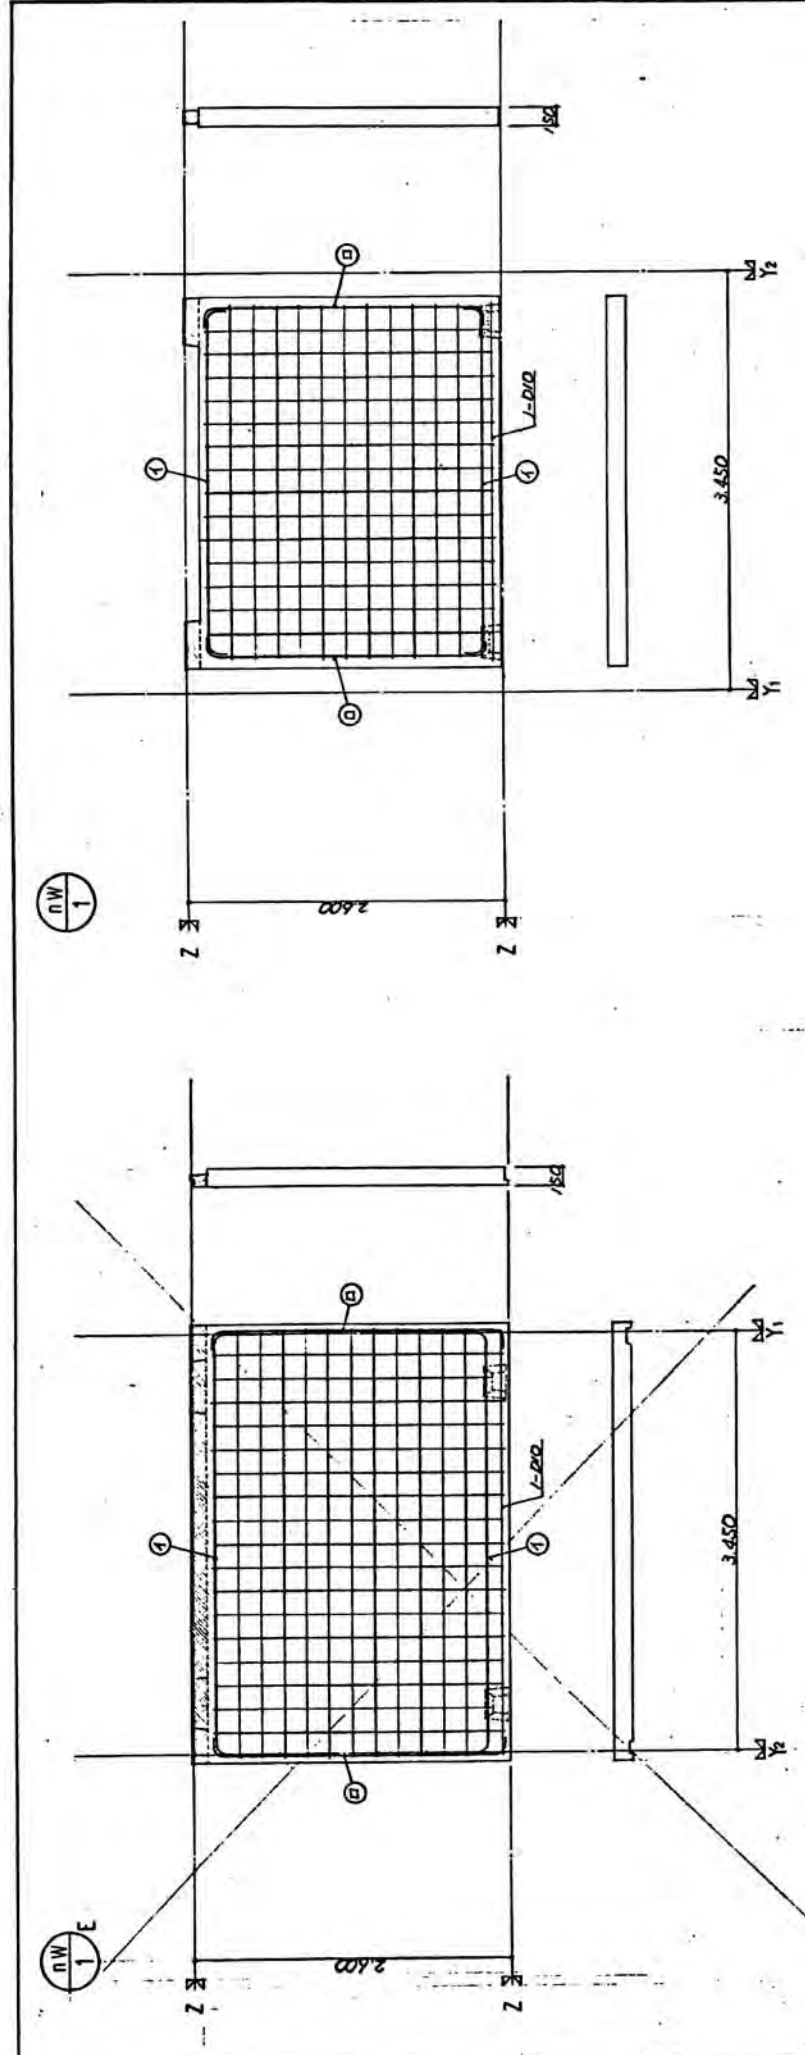


配筋表				セパリングベース 製品番号	
階	補強筋	配筋	断面・間隔		
5	①	①	1-D16	D10-@200 S.	SB-3
4	①	①	1-D16	D10-@175 S.	
3	①	①	1-D16	D10-@200 S.	
2	①	①	1-D16	D10-@200 S.	SB-2
1	①	①	1-D16	D10-@200 S.	

配筋表				セパリングベース 製品番号	
階	補強筋	配筋	断面・間隔		
5	①	①	1-D16	D10-@200 S.	SB-3
4	①	①	1-D16	D10-@175 S.	
3	①	①	1-D16	D10-@200 S.	
2	①	①	1-D16	D10-@200 S.	SB-2
1	①	①	1-D16	D10-@200 S.	

平田荘 N-82号棟増築工事 設計図
壁板配筋図 1
縮尺 1/30
NO. 28


参考図

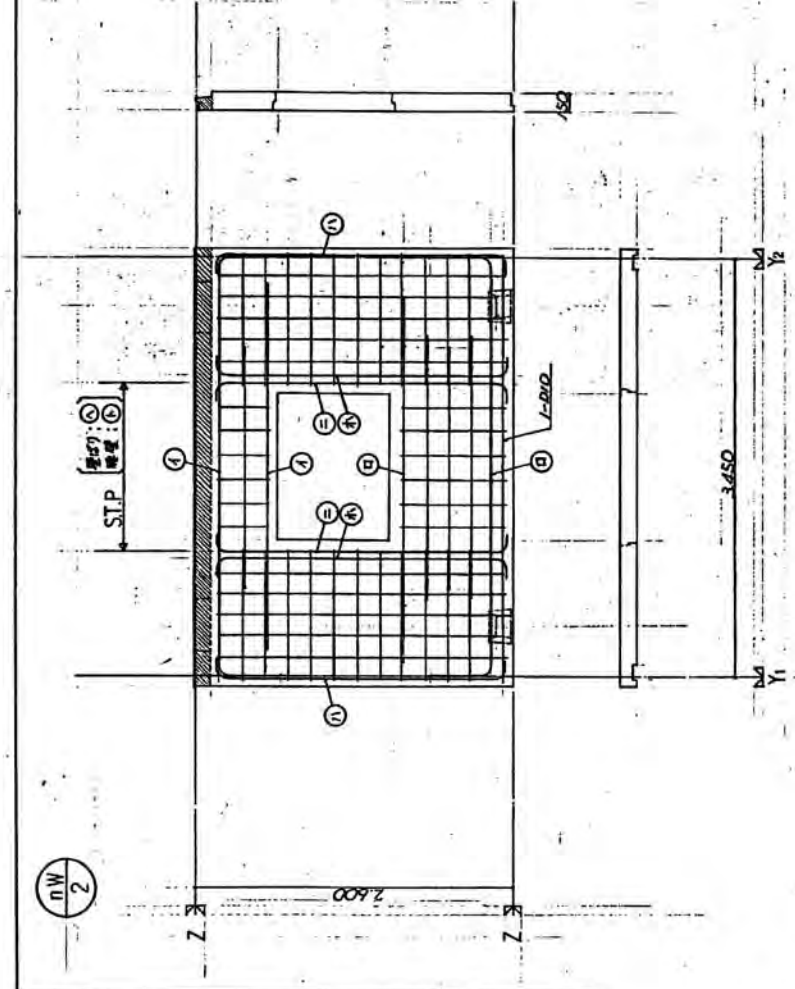

配筋表				セパリングベース 製品番号	
階	補強筋	配筋	断面・間隔		
5	①	①	1-D16	D10-@200 S.	SB-3
4	①	①	1-D16	D10-@175 S.	
3	①	①	1-D16	D10-@200 S.	
2	①	①	1-D16	D10-@200 S.	SB-2
1	①	①	1-D16	D10-@200 S.	

平田荘 N-82号棟増築工事 設計図
壁板配筋図 (2)
縮尺 1/30
NO. 29

参考図

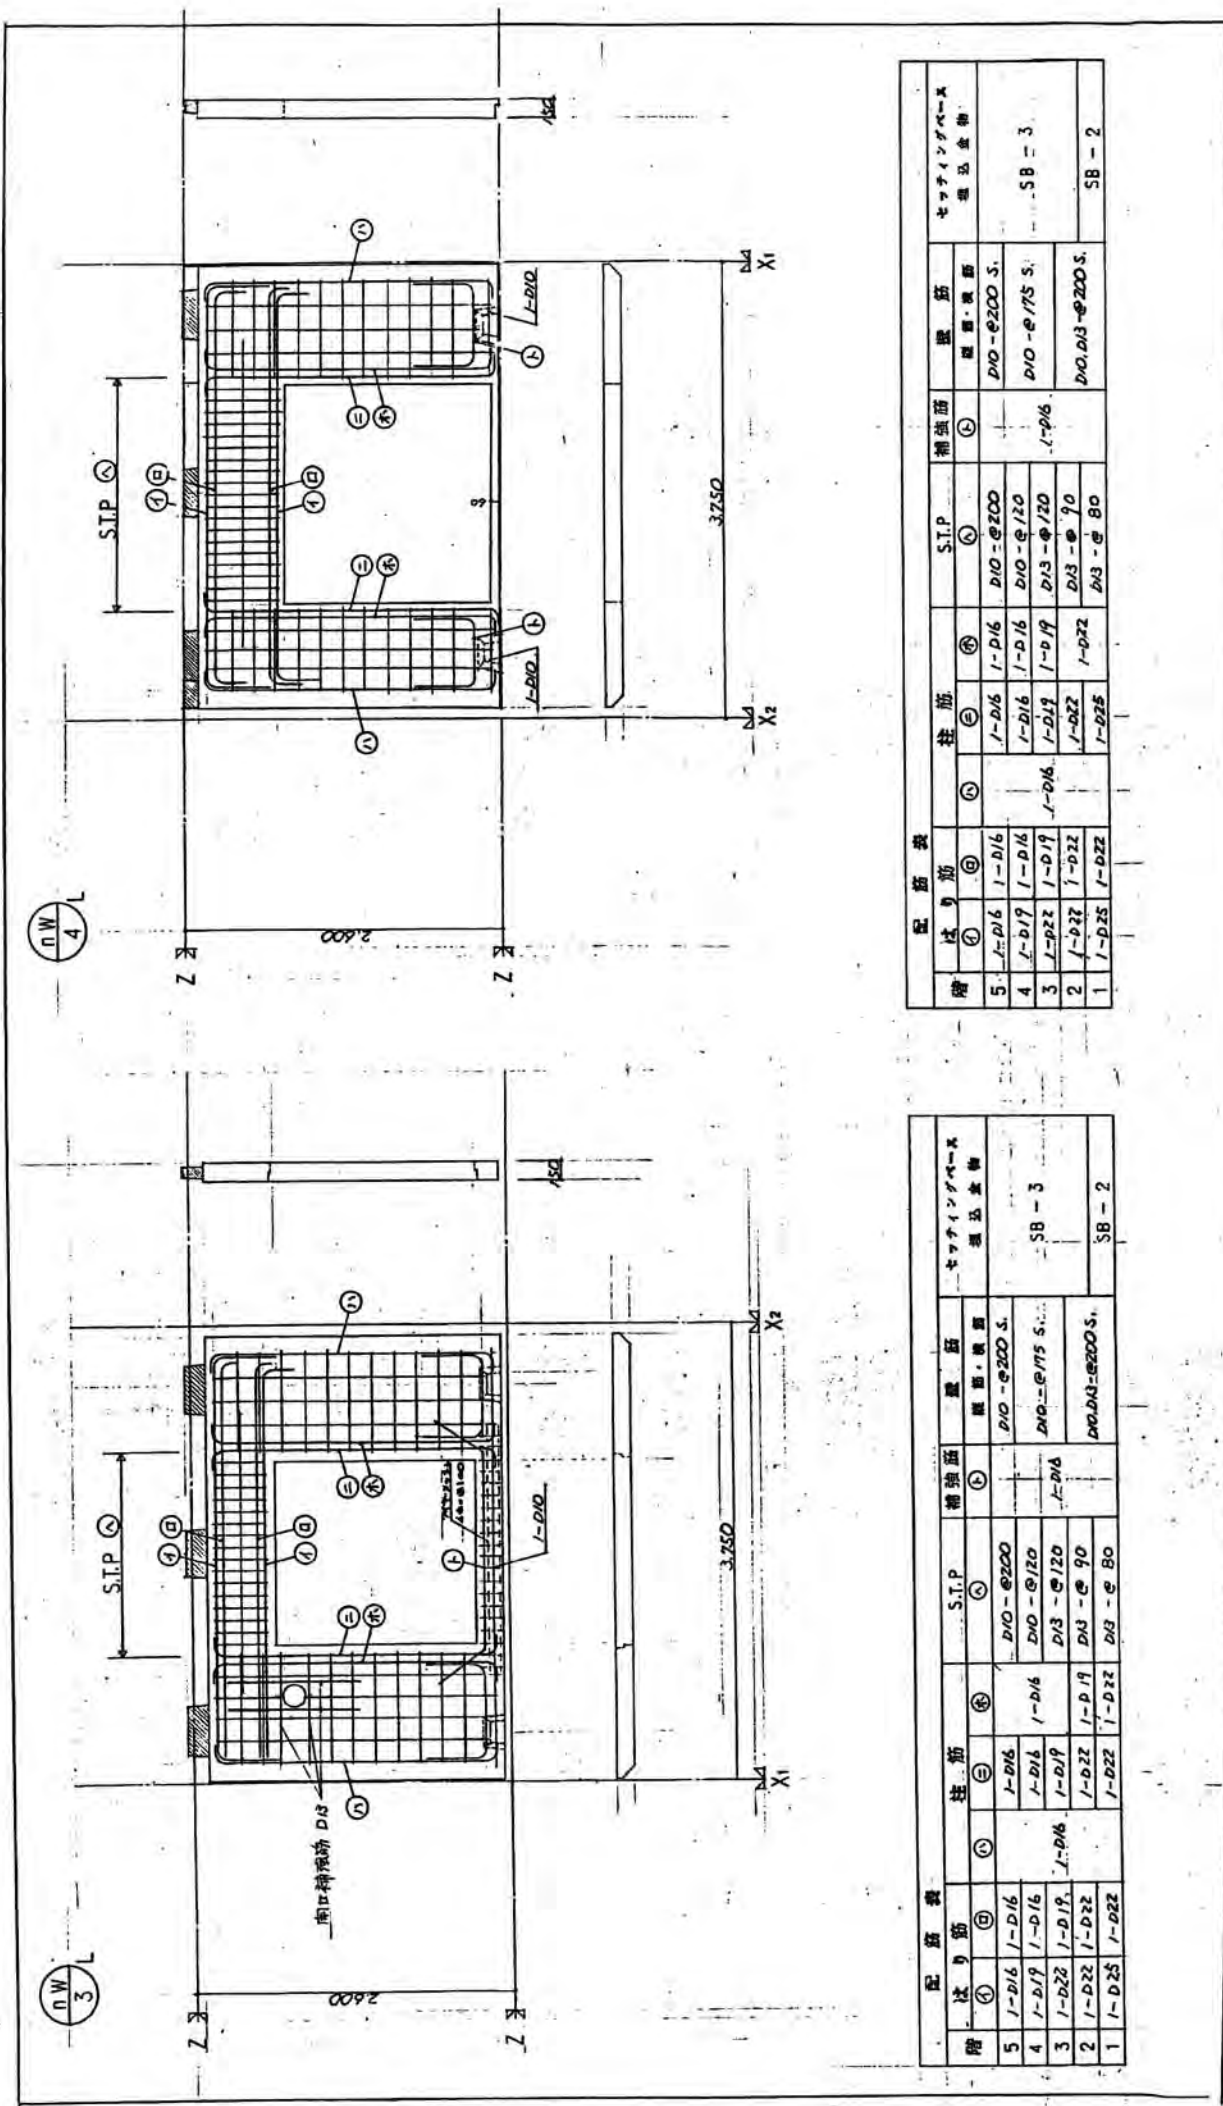


配筋表				セッチング・ス 通気管	
階	柱筋	壁筋	補強筋	壁筋・横筋	壁筋・横筋
5	1-D16	1-D16	1-D16	D10-e200 S	D10-e200 S
4	1-D19	1-D16	1-D16	D10-e175 S	D10-e175 S
3	1-D22	1-D19	1-D19	D13-e90	D13-e90
2	1-D22	1-D22	1-D22	D13-e80	D13-e80
1	1-D25	1-D22	1-D22	D13-e80	D13-e80

配筋表				セッチング・ス 通気管	
階	柱筋	壁筋	補強筋	壁筋・横筋	壁筋・横筋
5	1-D16	1-D16	1-D16	D10-e200 S	D10-e200 S
4	1-D19	1-D16	1-D16	D10-e175 S	D10-e175 S
3	1-D22	1-D19	1-D19	D13-e90	D13-e90
2	1-D22	1-D22	1-D22	D13-e80	D13-e80
1	1-D25	1-D22	1-D22	D13-e80	D13-e80

平田荘 N-829 増築工事 設計図
壁板配筋図 (3)
縮尺 1/30
NO. 60

壁板の断面形状と配筋が示されています。

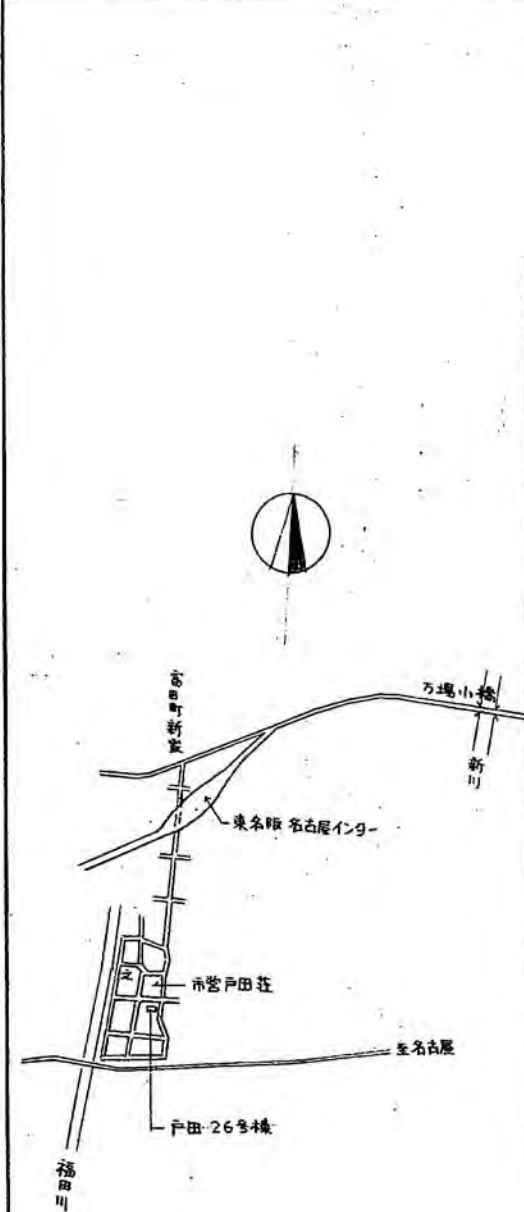


住 所 名古屋市市中区富田町大字戸田字面通海60

用途地域 住居地域


防火・準防火 準防火地域

戸田荘26号棟 増築工事 設計図		
配置図 敷地案内図	33 枚/内	
	NO. 1	
縮尺	1/300	

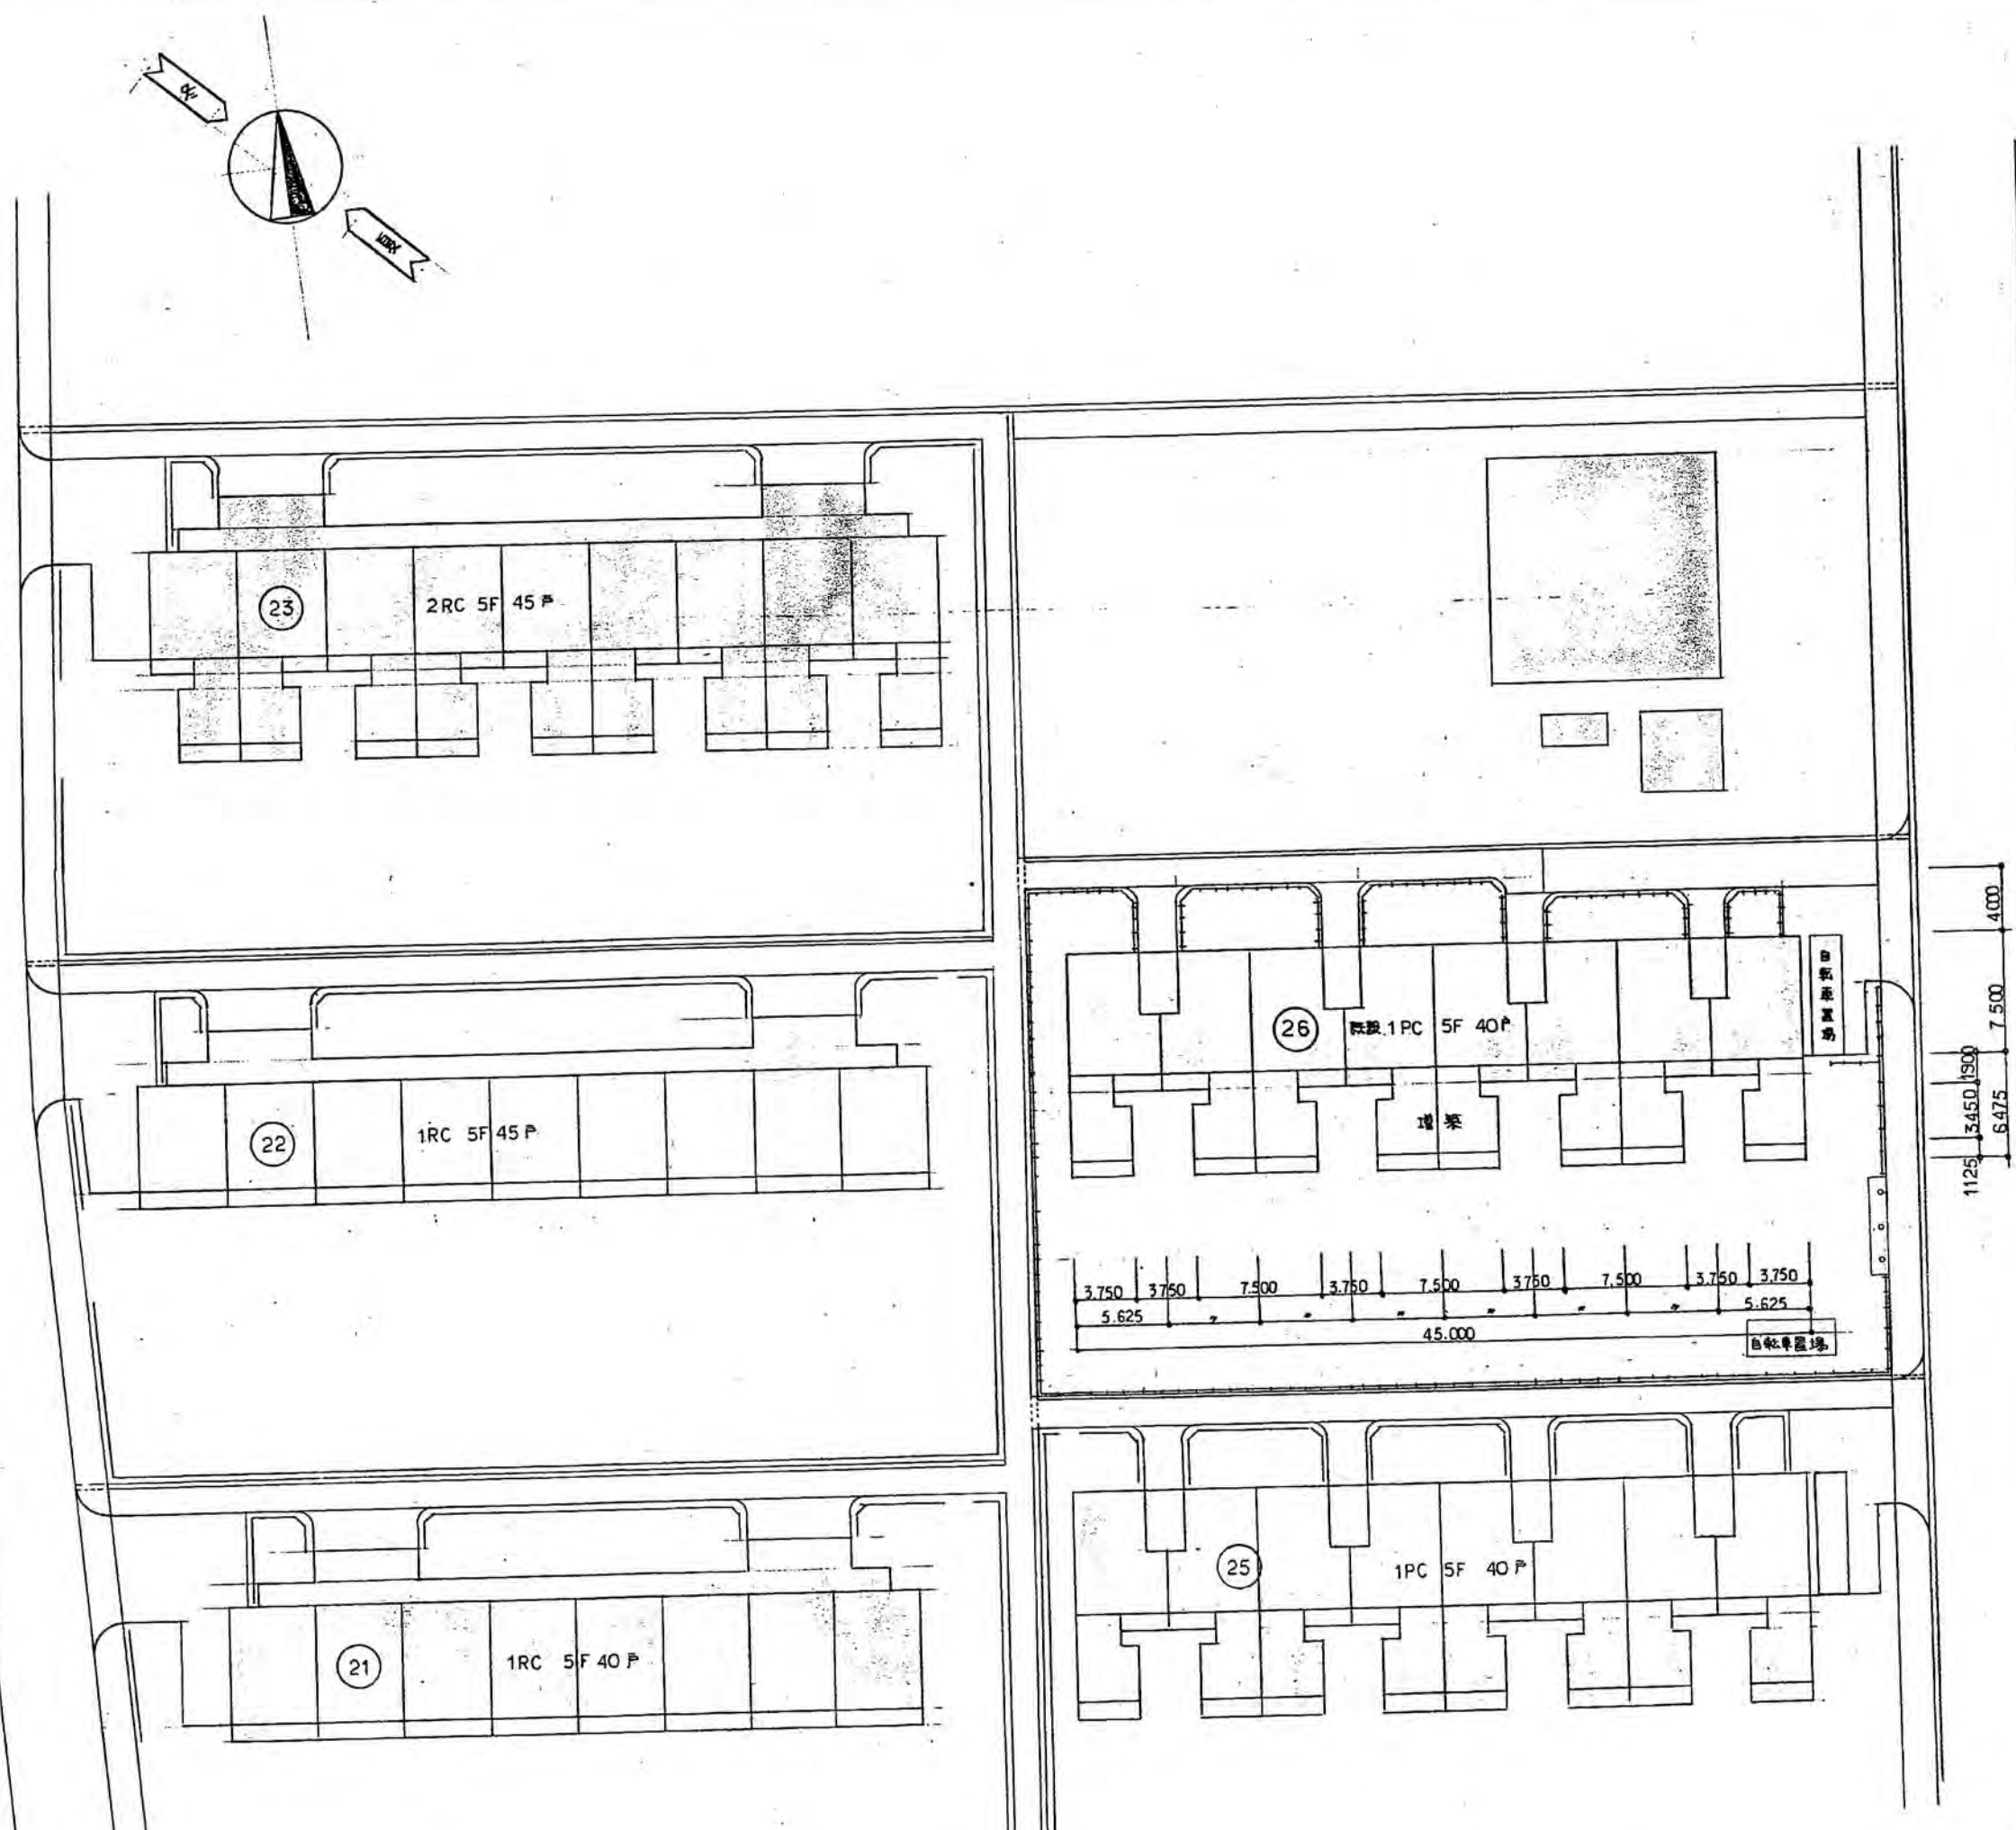

構造概要				
基礎	床	壁	屋根	備 考
現場打鉄筋コンクリート造	P.C 板	P.C 板 軽鉄下地鉄網モルタル(ラスシート#30) (5 階建の場合) 1F 以下は、両面ラスモルタル#40	P.C 板	壁式プレキャスト鉄筋コンクリート造
外部仕上表				
外部市木	コンクリート化粧型枠打放し (合板型枠)			
外 壁	合成樹脂エマルジョン系塗料塗り(P.C 板) 合成樹脂エマルジョン系塗料塗り(軽鉄下地鉄網モルタル)			
屋 根	P.C 板素地			
軒	上げ裏:P.C 板素地。見付:合成樹脂エマルジョン系塗料塗り			
バルコニー	上げ裏:P.C 板素地。見付:合成樹脂エマルジョン系塗料塗り床:P.C 板素地 隔て板:フレキシブルボード®4V.E 手すり:アルミ-BL-K製品 アルミ製物干金物(固定型) クーラー用インサート(4ヶ所 M8)			
建 具	アルミ製 (バルコニー用)			
補 通	硬質塩化ビニル製#75 S.O.P ルーフトレイン、フロアードレイン、中継ドレイン#75			
そ の 他	天井換気パイプ:塩化ビニル樹脂エポキシ付#50 1ヶ所/1F(要上階天井) 床下換気口:塩化ビニル製#150 2ヶ所/1F(基礎) 戸境スリフ: #150 2ヶ所。 床下侵入防止柵:アルミ製パンチングメタル(軽スチール枠)			

内部仕上表 内装の石綿含有建材については、別紙の一覧表も参照すること。							
室 名	下地	床	市 木	壁(腰)	基準階天井	最上階天井	備 考
和 室		タタミ (タタミ下:桧セメント板#30) (別途) 9/10×9/10 アジャストボルト工法	タタミ寄せ	断熱材#25長打#100アスターボード®910×1820 ビニルクロス貼、一部P.C板にビニルクロス直貼り。	特殊用塩化ビニル上塗料	断熱材長打#25合板#275 910×1820 接着剤使用釘止(周囲#450中央部 1ヶ所釘止)	クーラー用及び目的スリフ#75(内外キャップ付)、換気レジスタ#180 クーラー用インサート2本(塩ビ#180×45化粘付付)、ケースウェイ18×35 カーテンレール(1ヶ所) 2ヶ所 通気孔75#2ヶ所
前 室	W	木質系複合床板#12(303×1818サワラ酸)	塩ビ製ソフト巾木 H=60	ビニルクロス貼リ (既設壁:レン面、壁紙:塩化ビニルモルタル下地)	化粧 アスターボード®910×1820貼	化粧 アスターボード®910×1820貼	木部 S.O.P 塗
物 入	W	合板#5.5	※接着剤に含有 粗布塩	合板#3	合板#3	合板#3.0	アコデインカーテン(ビニル製)

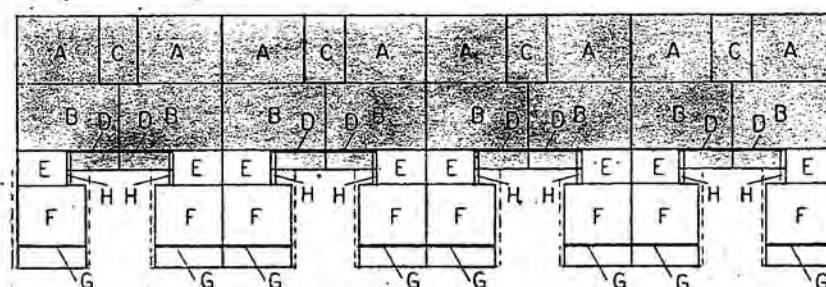

1F~5F床面積算定 既設部分

A	4,500 × 3,750 = 16,875	× 8 = 135
B	5,625 × 3,750 = 21,093.75	× 8 = 168.75
C	2,250 × 3,750 = 8,437.5	× 4 = 33.75
E	2,700 × 1,900 = 5,13	× 8 = 41.04
F	3,750 × 3,450 = 12,937.5	× 8 = 103.5

増築部分

E	2,700 × 1,900 = 5,13	× 8 = 41.04
F	3,750 × 3,450 = 12,937.5	× 8 = 103.5

計 482.04

建築面積算定 既設部分

A	16,875	× 8 = 135
B	21,093.75	× 8 = 168.75
C	8,437.5	× 4 = 33.75
D	2,925 × 0.025 = 0.073125	× 8 = 0.585
E	5.13	× 8 = 41.04
F	12,937.5	× 8 = 103.5
G	3,750 × 0.125 = 0.46875	× 8 = 3.75
H	0.285 × 1.875 = 0.534375	× 8 = 4.275

増築部分

E	5.13	× 8 = 41.04
F	12,937.5	× 8 = 103.5

計 152.565

1F当り床面積算定 既設部分

A	16.875
B	21.09375
E	5.13
F	12.9375

計 37.9675

増築部分

E	5.13
F	12.9375

計 18.0675

計 56.02

戸田荘	
戸田荘26号棟 増築工事	設計図
内外仕上表・面積表	33 枚ノ内
縮尺	NO. 2

：設計上は石綿含有無しとするが、不確実なため工事にて分析調査すること。


：石綿含有建材を示す。

註 本鉄部とS.O.P. 但し鉄部は防錆剤塗下地とする。(和室、物入を除く)
T.P.B.はテーパーアスターボードを示す


※特殊用塩化ビニル上塗料。使用主剤 0.9~1.06 kg/m²。接着剤 30~37.8/m²

面積表 (m ²)			
	既設部分	増築部分	合 計
建築面積	338.08	152.56	490.64
延床面積	1687.50	722.70	2410.20
床面積			
1 F	337.50	144.54	482.04
2 F	↑	↑	↑
3 F	↑	↑	↑
4 F	↑	↑	↑
5 F	↑	↑	↑
合 計	1687.50	722.70	2410.20


1戸当り床面積 (バルコニー面積は含まず)			
既設部分	増築部分	合 計	戸 数
37.96	18.06	56.02	40

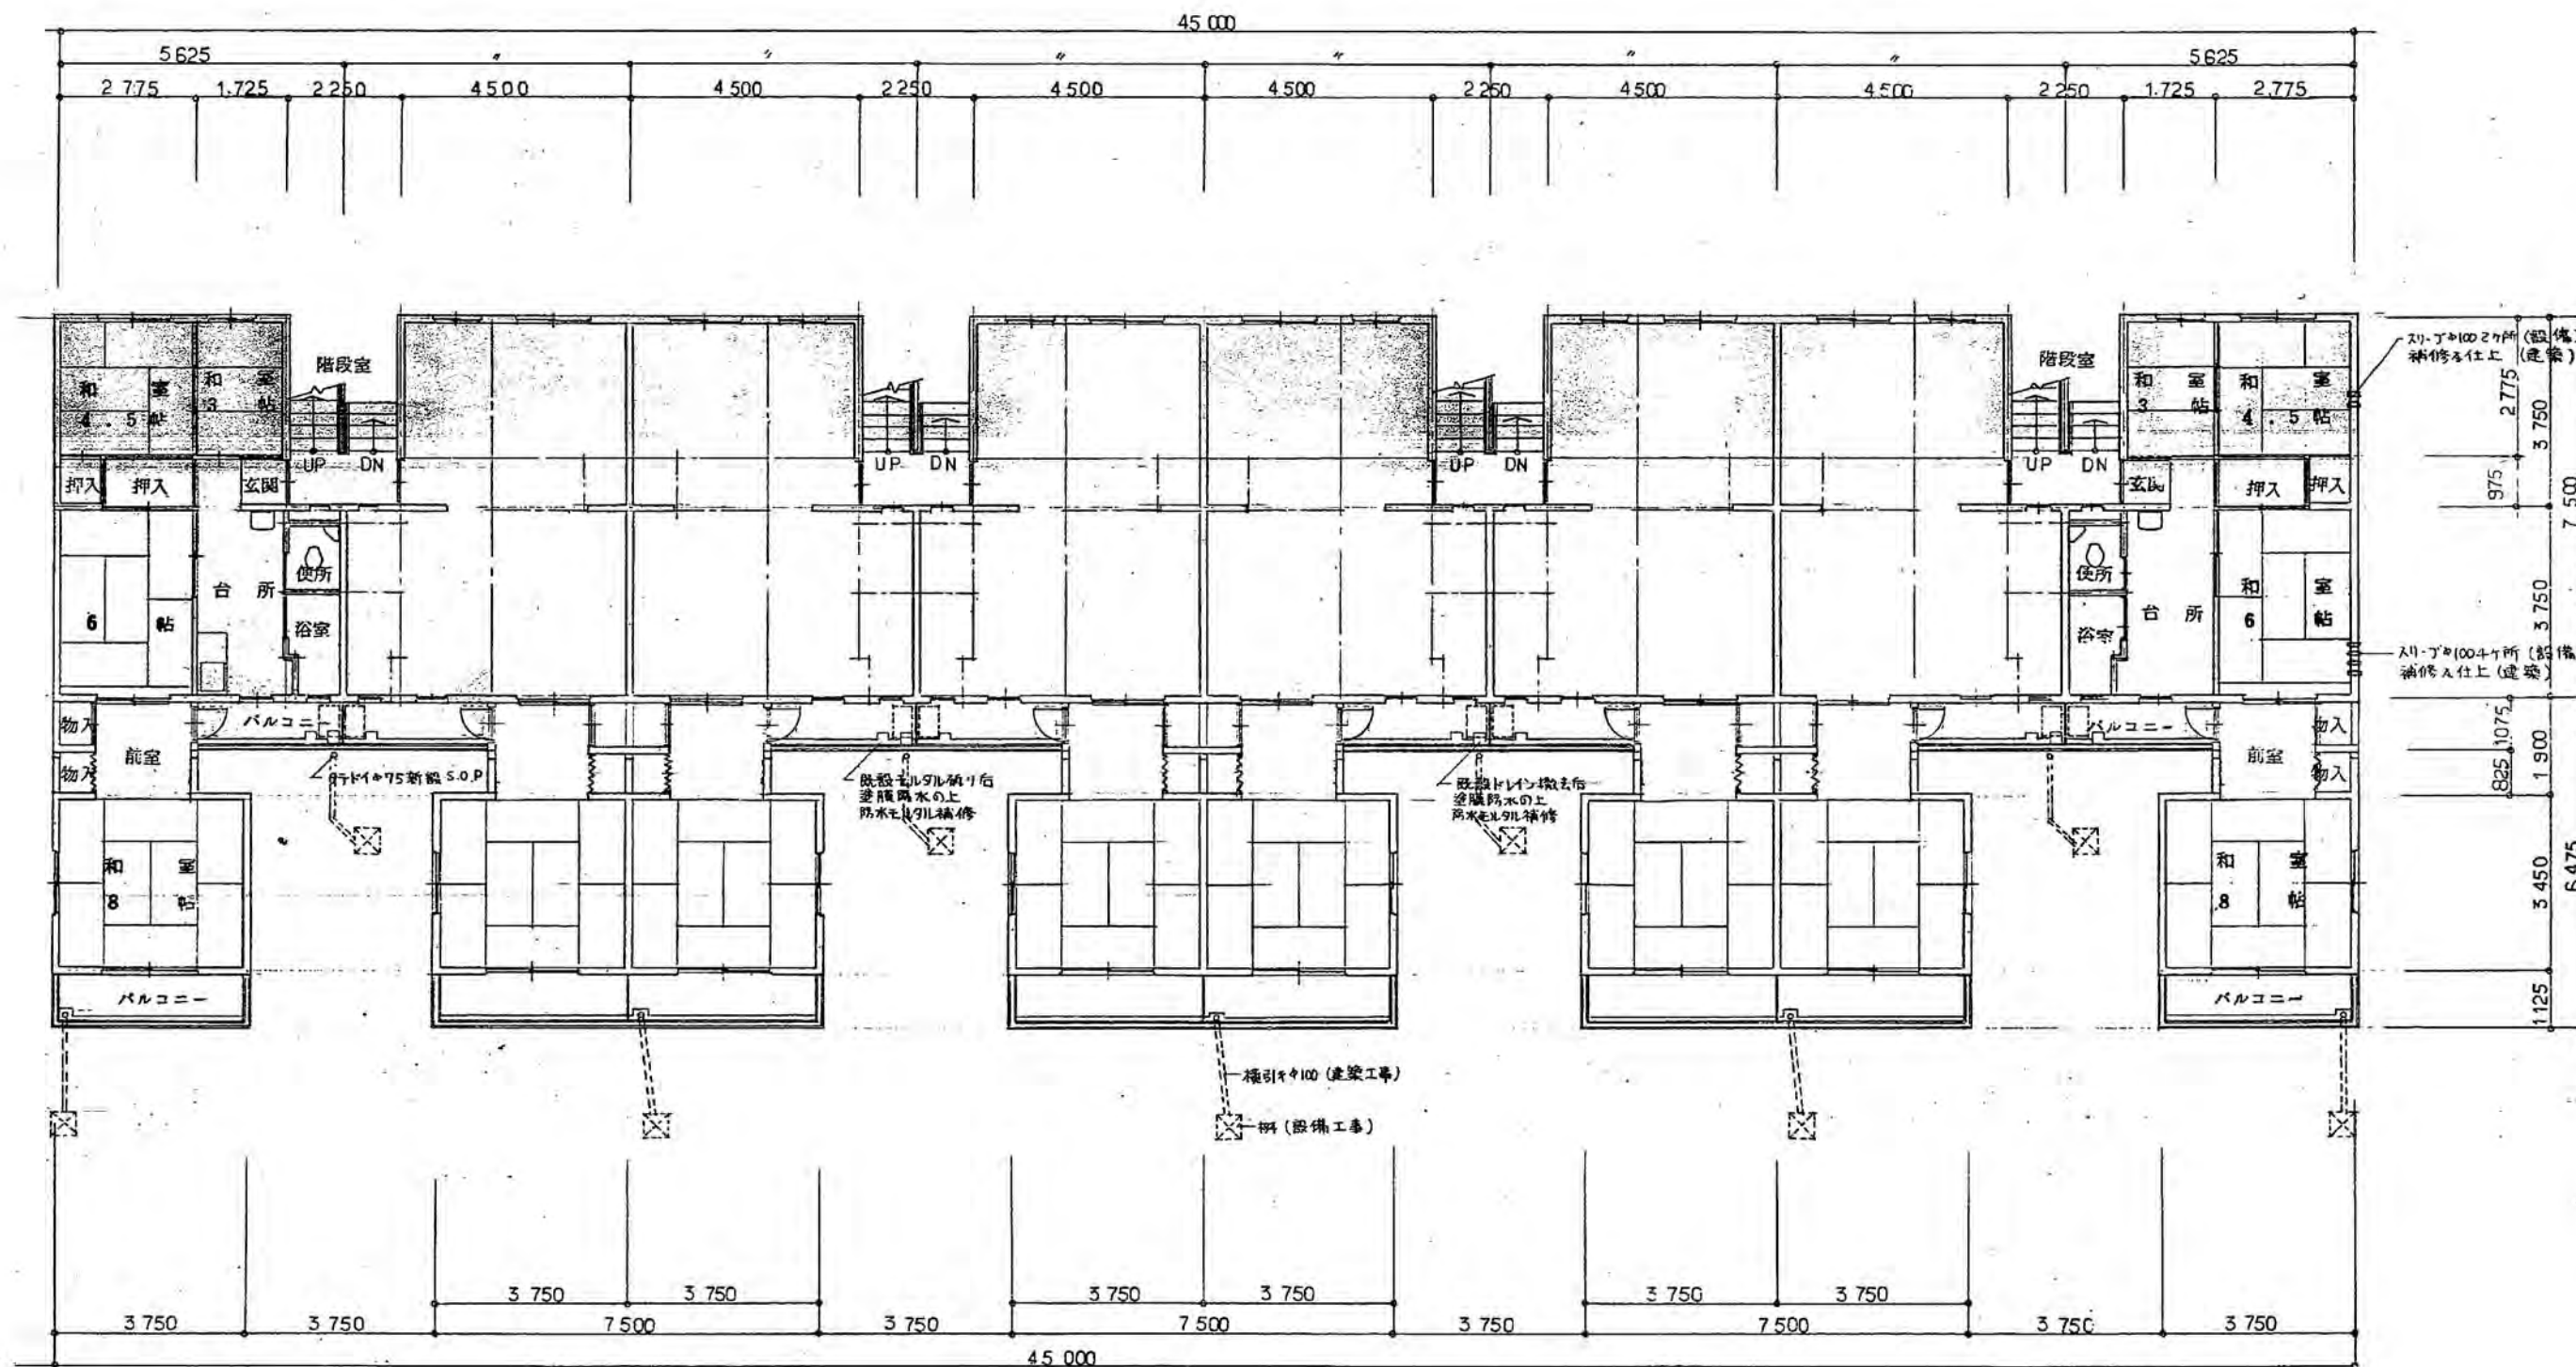


戸田荘	
戸田荘26号棟 増築工事 設計図	
1 階 平面図	33 枚ノ内
縮尺 1/100	NO. 3

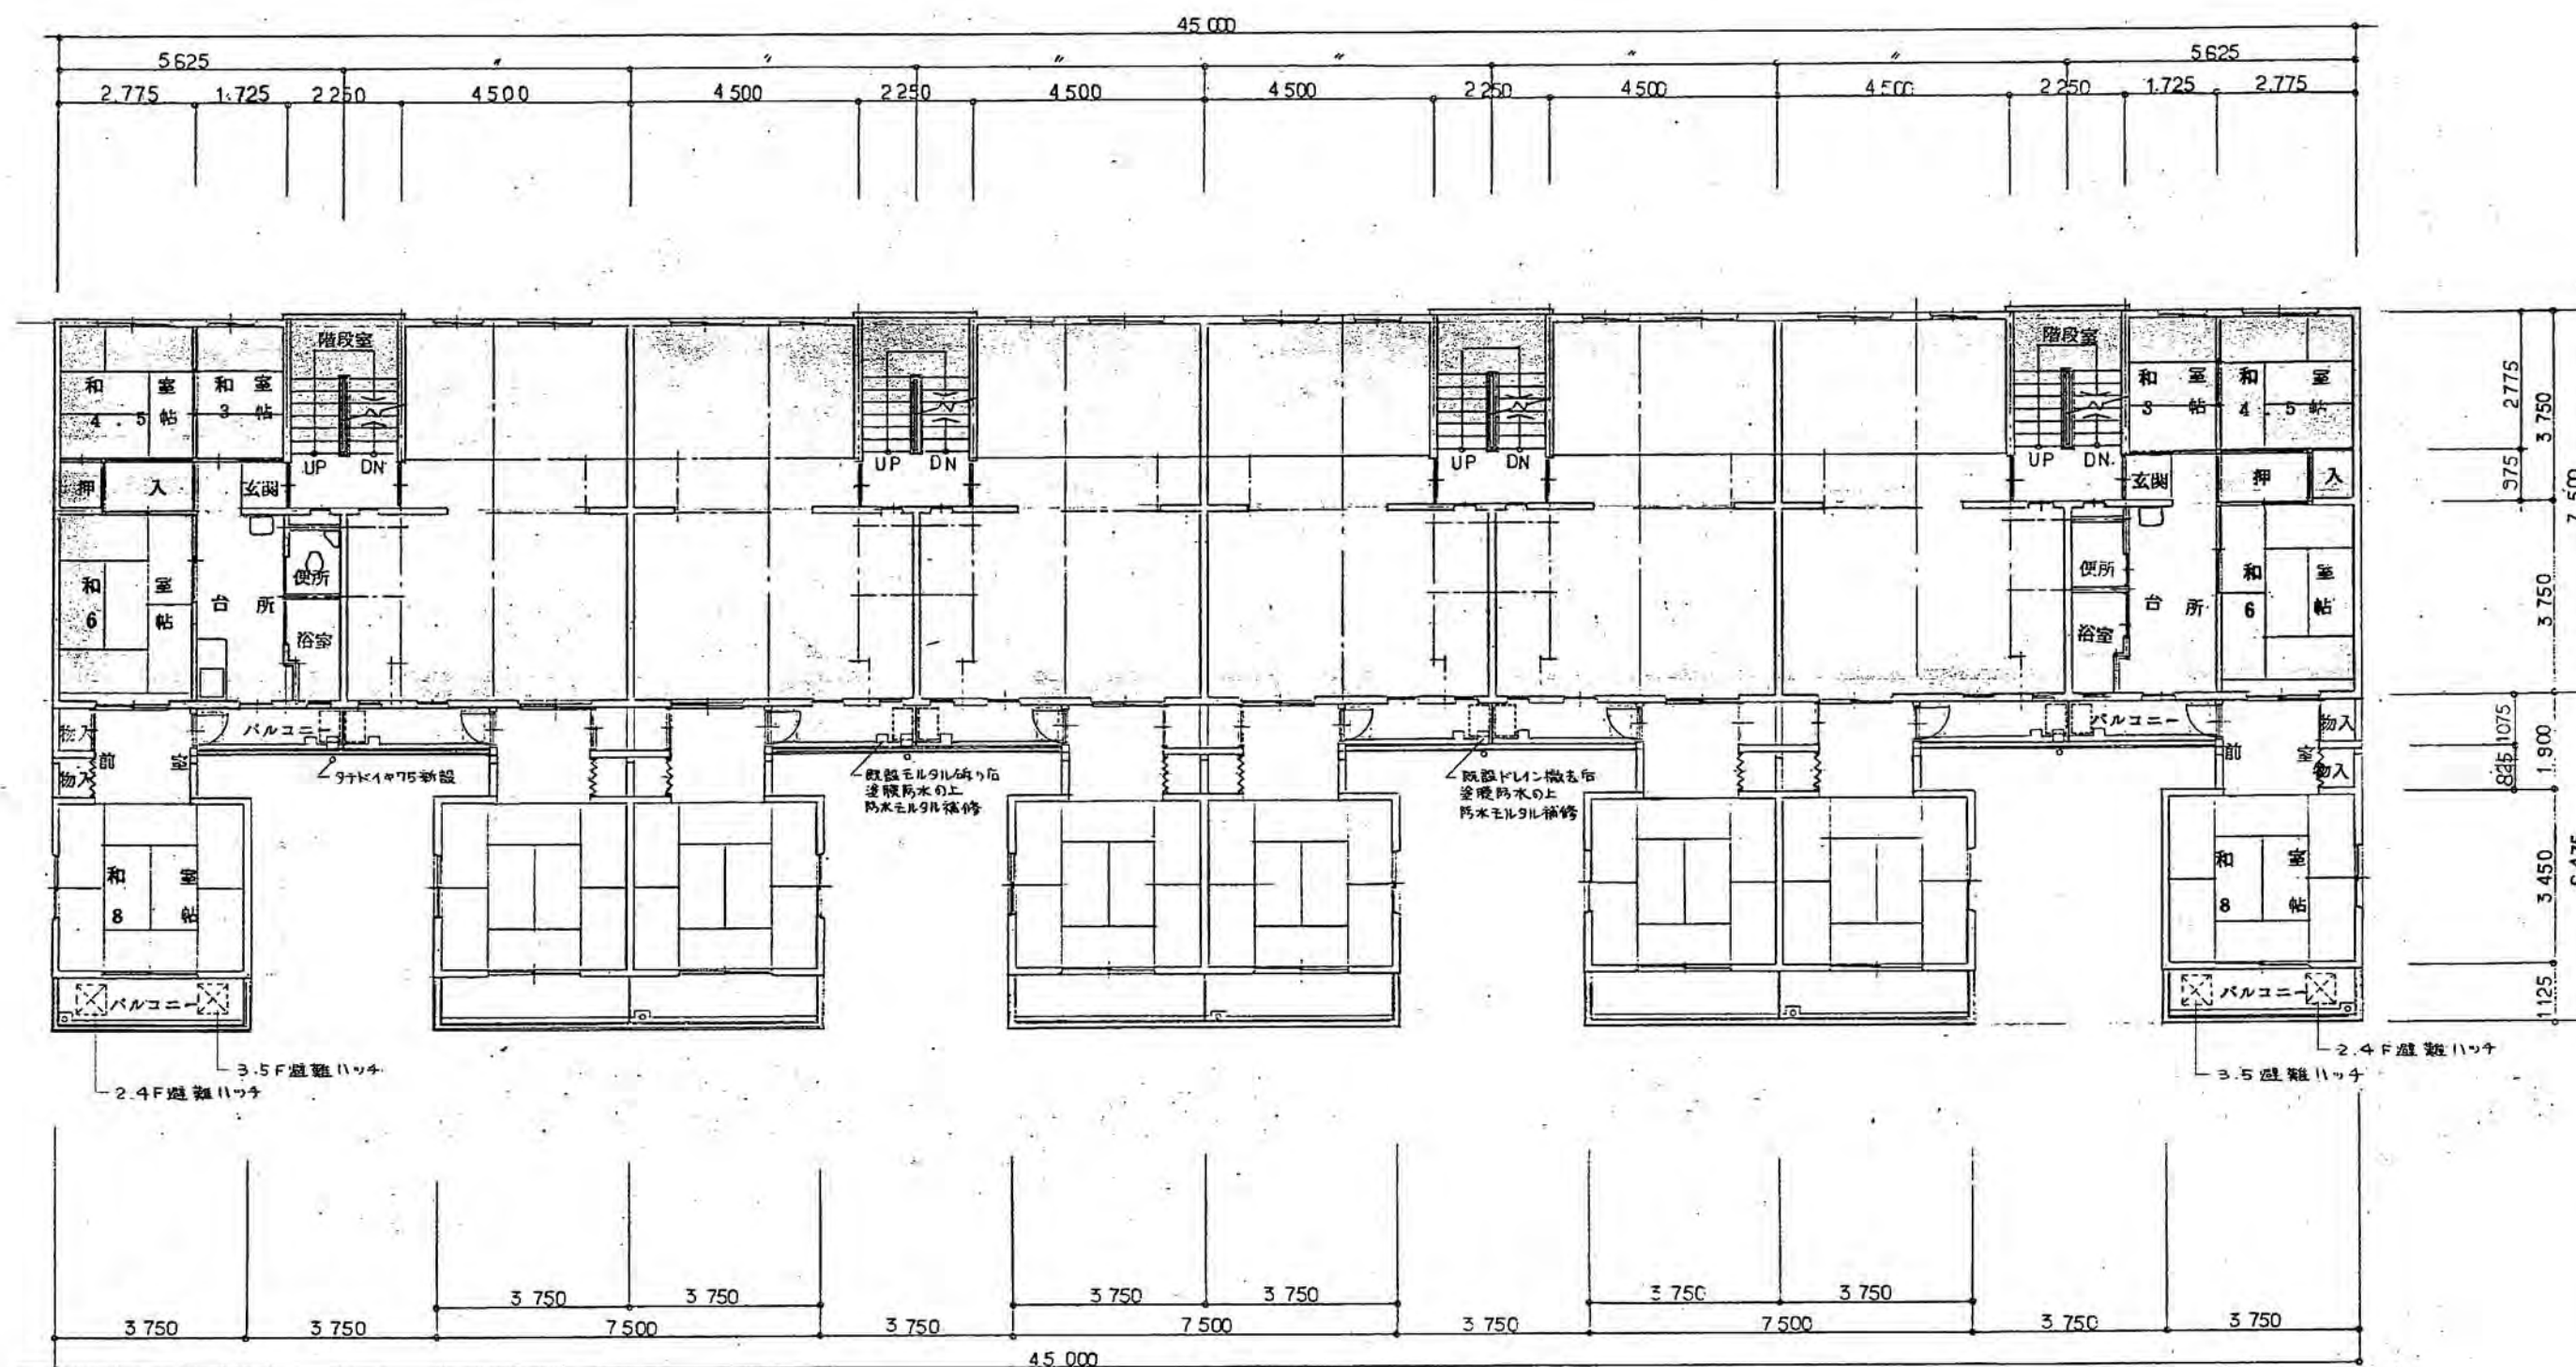

戸田荘	
戸田荘26号棟 増築工事 設計図	
2～5階平面図	33枚ノ内
縮尺 1/100	NO. 4

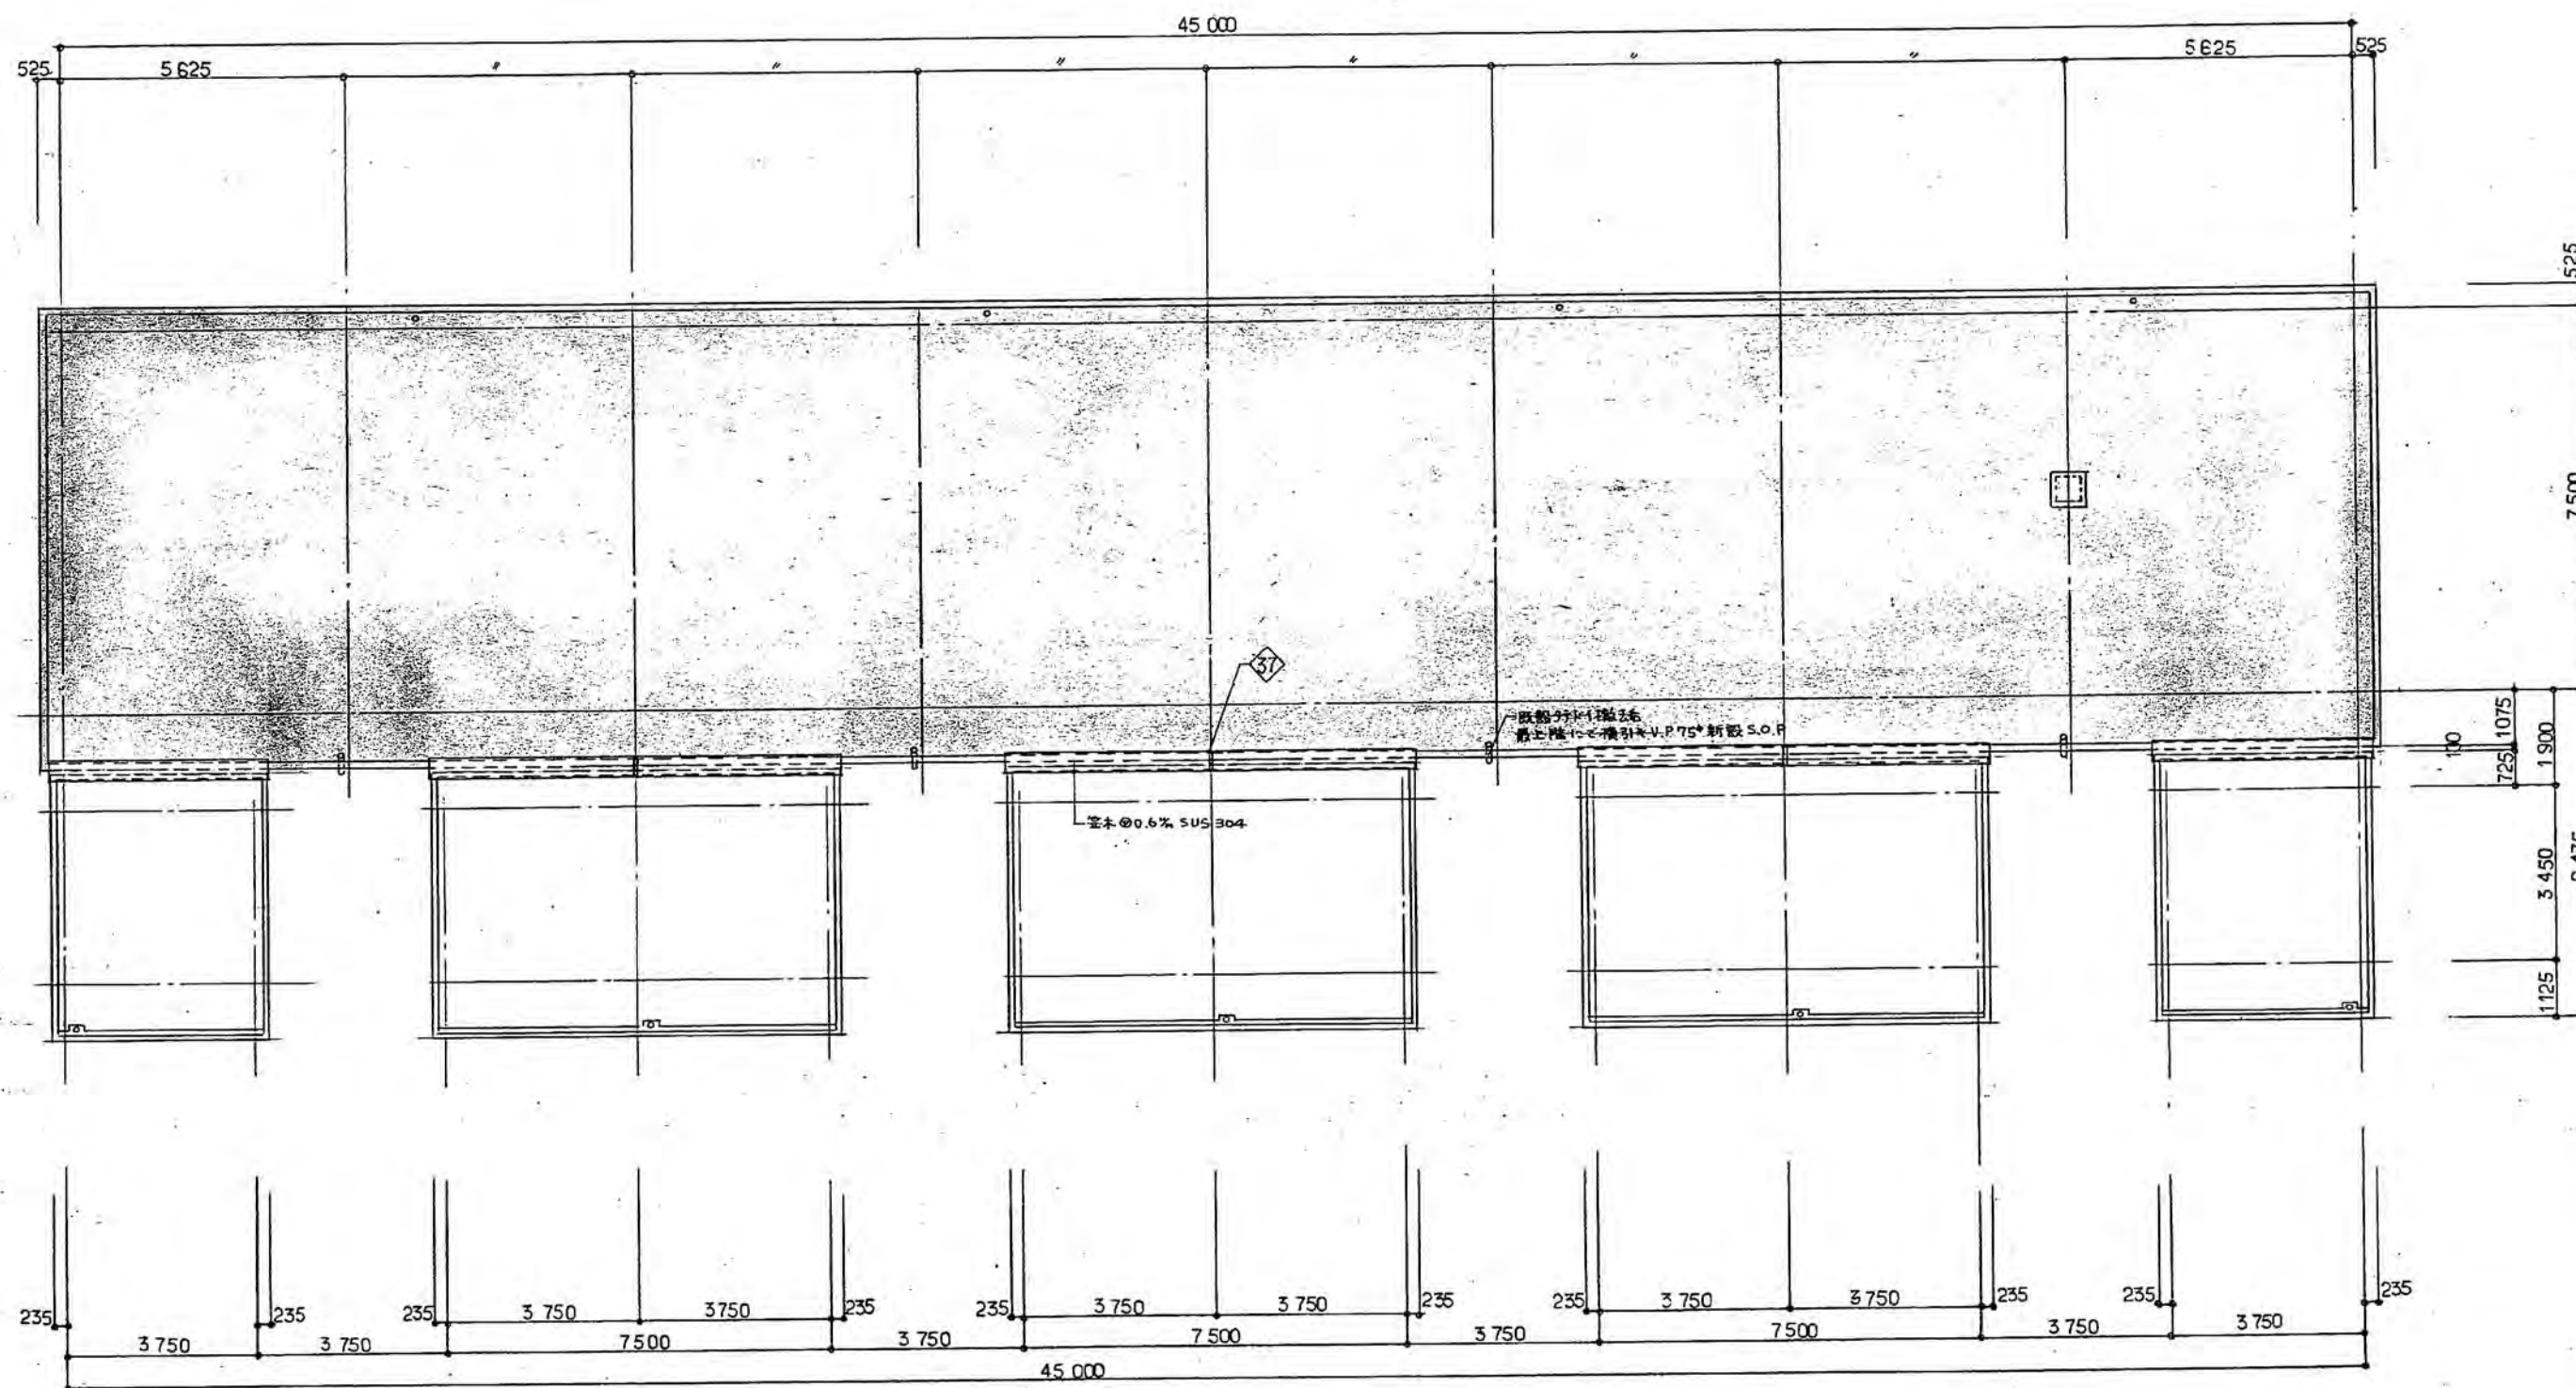


戸田荘26号棟 増築工事 設計図		
屋根伏図		33 枚ノ内
縮尺 1/100		NO. 5

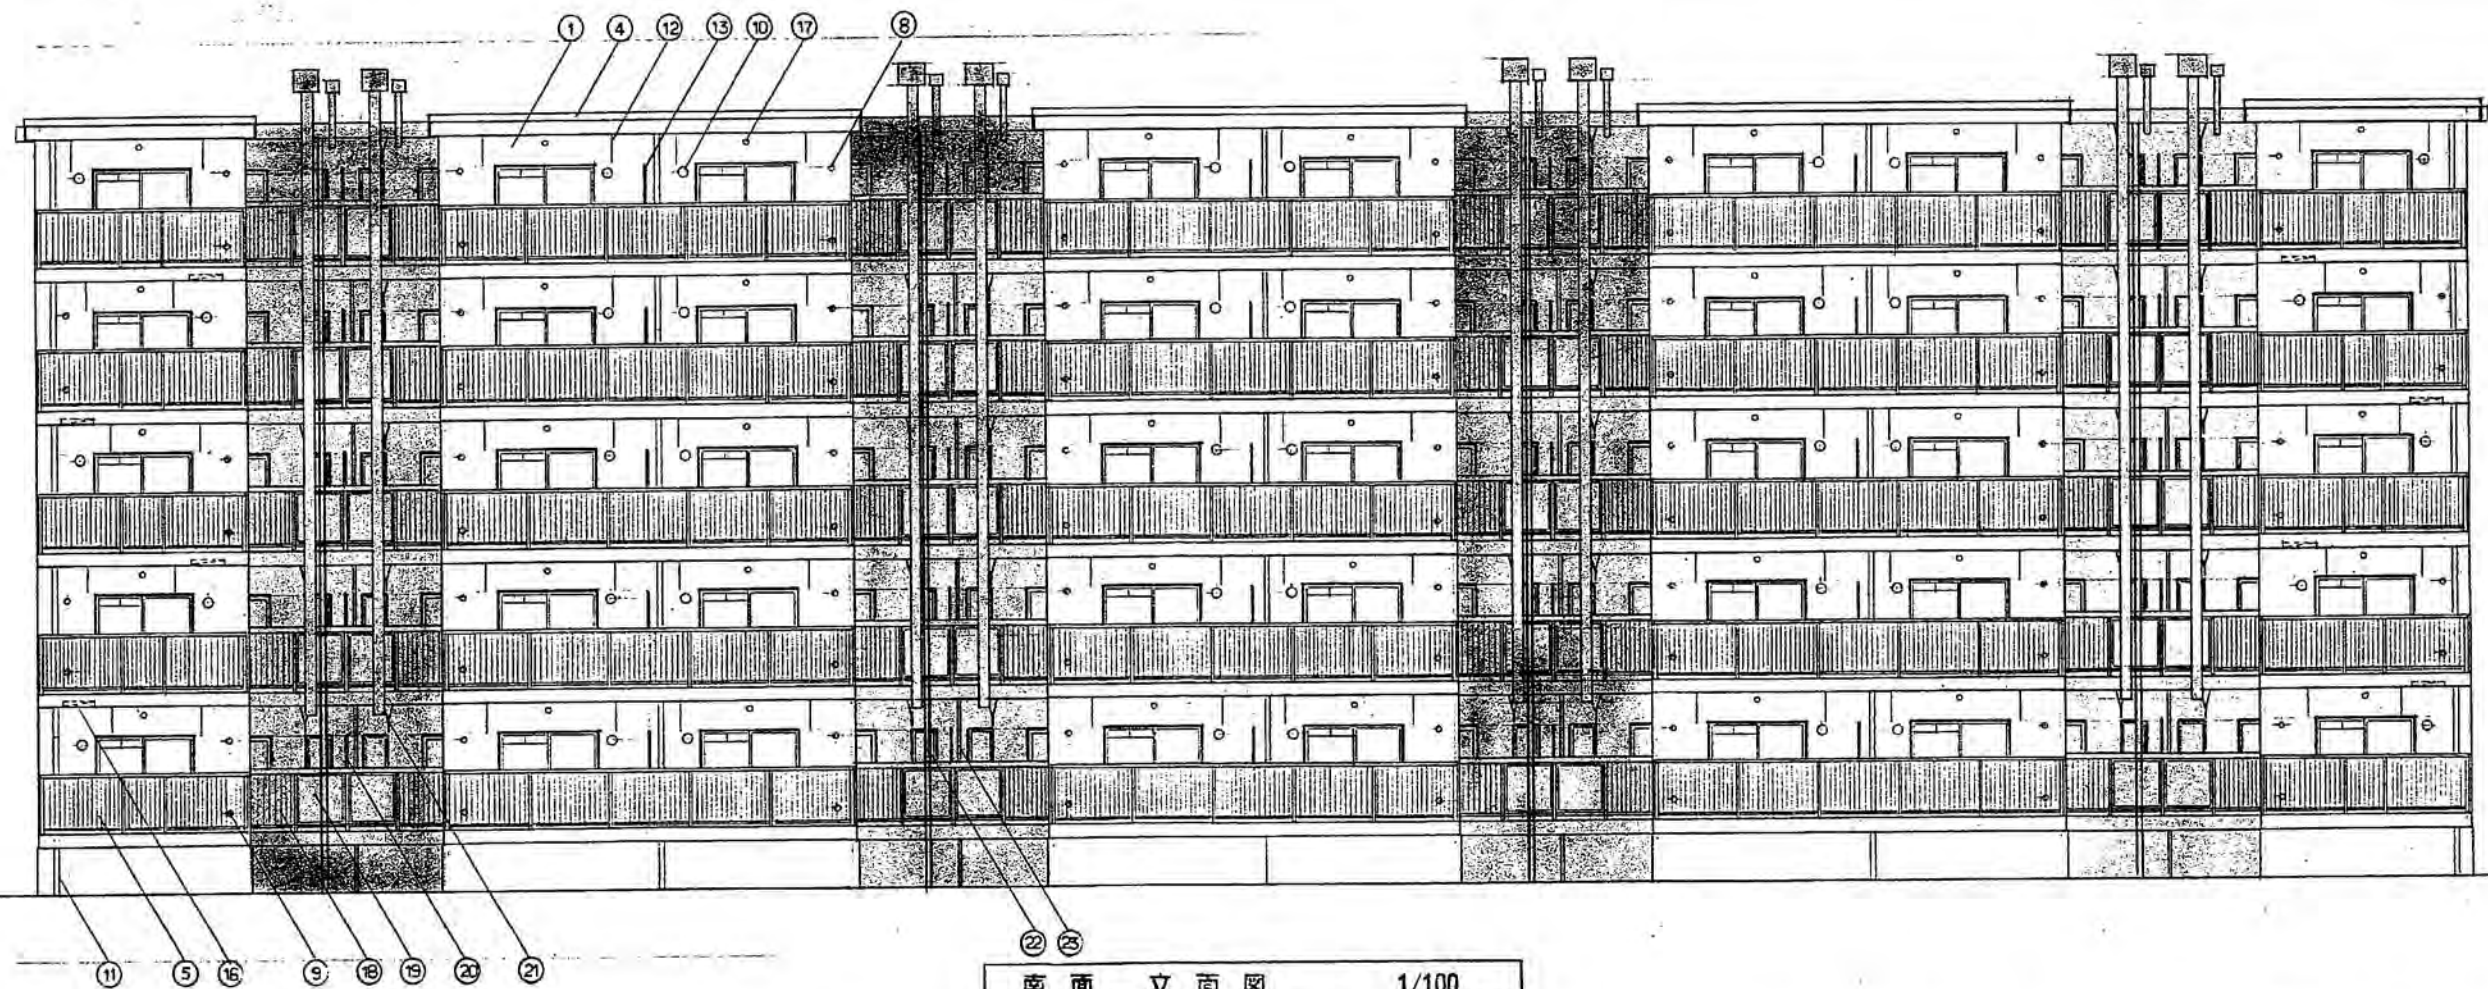


南面立面图 1/100

- ① PC板下地 アクリル系リシン吹付
- ② ラシートモルタル 刷毛引き下地 アクリル系リシン吹付
- ③ 壁 EXP-J 金物 0.8% ステンレス加工 SUS304
- ④ 屋根 EXP-J 金物 0.6% ステンレス加工 SUS304
- ⑤ 手摺 アルミ製 (バルコニー用)
- ⑥ 床下換気口 塩ビ 150 ガウリ付
- ⑦ 天井換気口 エルボ防虫アミ付 50
- ⑧ クーラー用スリーブ 75
- ⑨ 多目的スリーブ 75
- ⑩ 換気レジスター 180
- ⑪ タテ樋 硬質塩ビ製 75 SOP
- ⑫ アルミ製物干し金物
- ⑬ 隔ち板
- ⑭ 巾木 コンクリート打放し
- ⑮ 金網 アルミ製パンチングメタル
- ⑯ 遮熱ハッチ
- ⑰ 通気孔 75
- ⑱ 防風バルコニー手摺ケレンの上 SOP
- ⑲ 防風バルコニー手摺ケレンの上 VE
- ⑳ 既設隔ち板ケレンの上 VE
- ㉑ 既設物干し金物 ケレンの上 SOP
- ㉒ 新設タテ樋 V.P. 75 SOP
- ㉓ 既設排水管ケレンの上 SOP


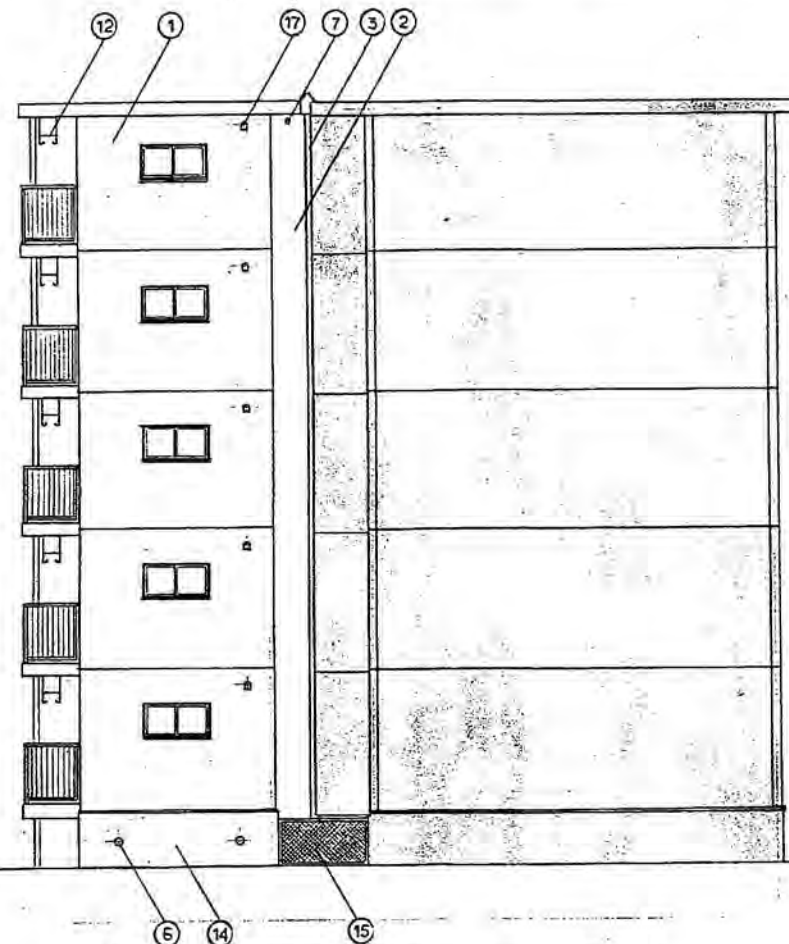


東面立面图 1/100

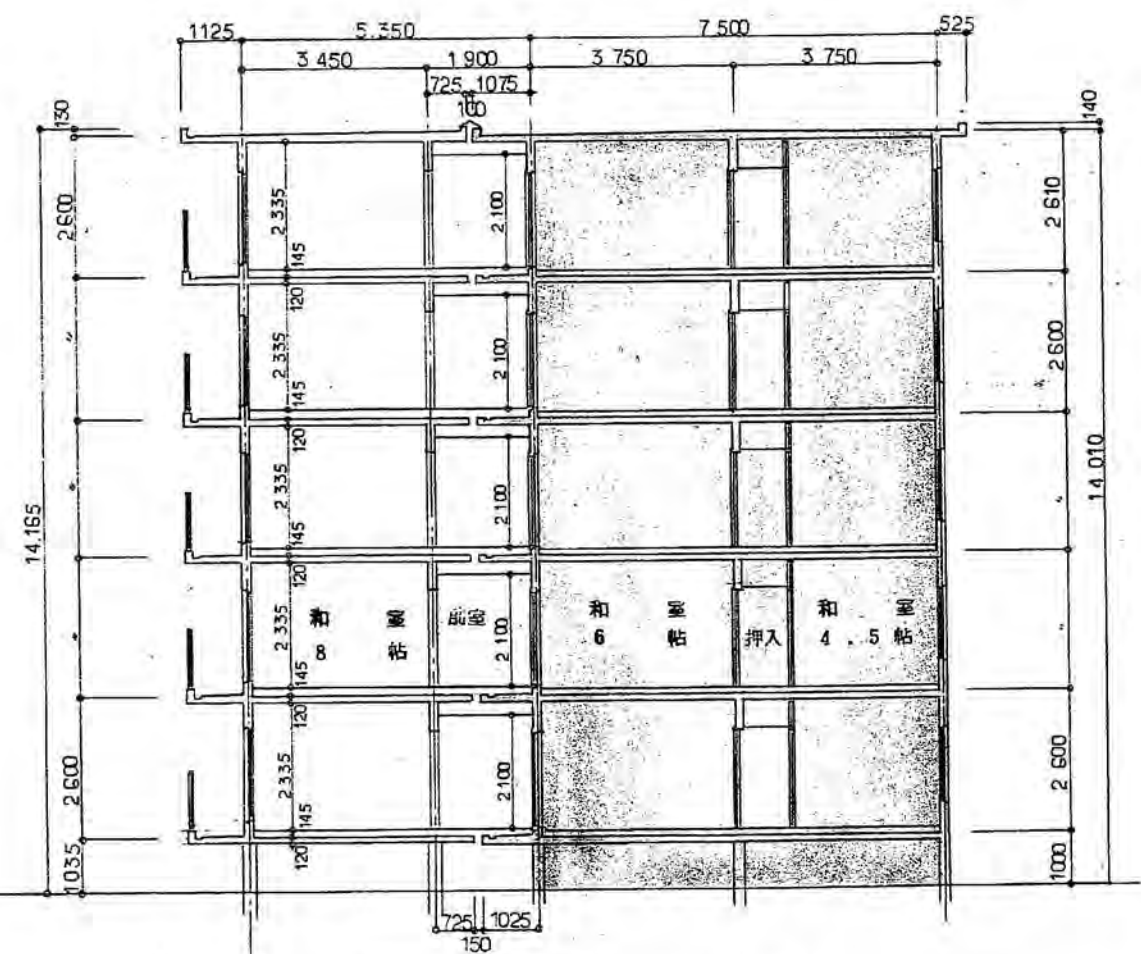










断面图 1/100

戸田荘26号棟 増築工事 設計図		
立面图	断面图	33 枚ノ内
縮尺 1/100		NO. 6

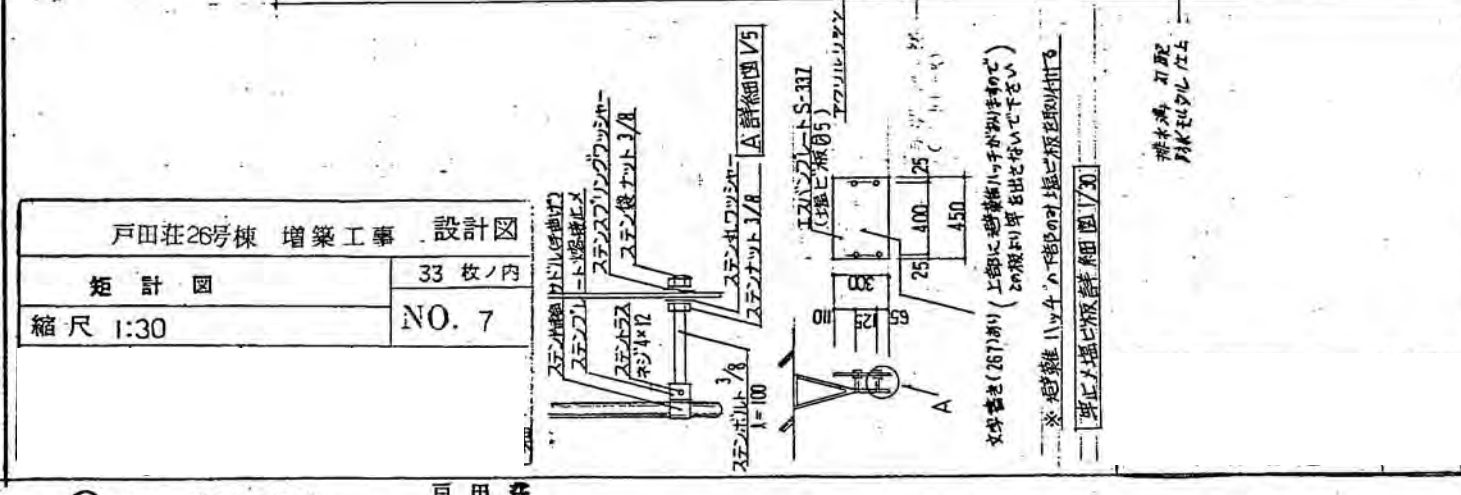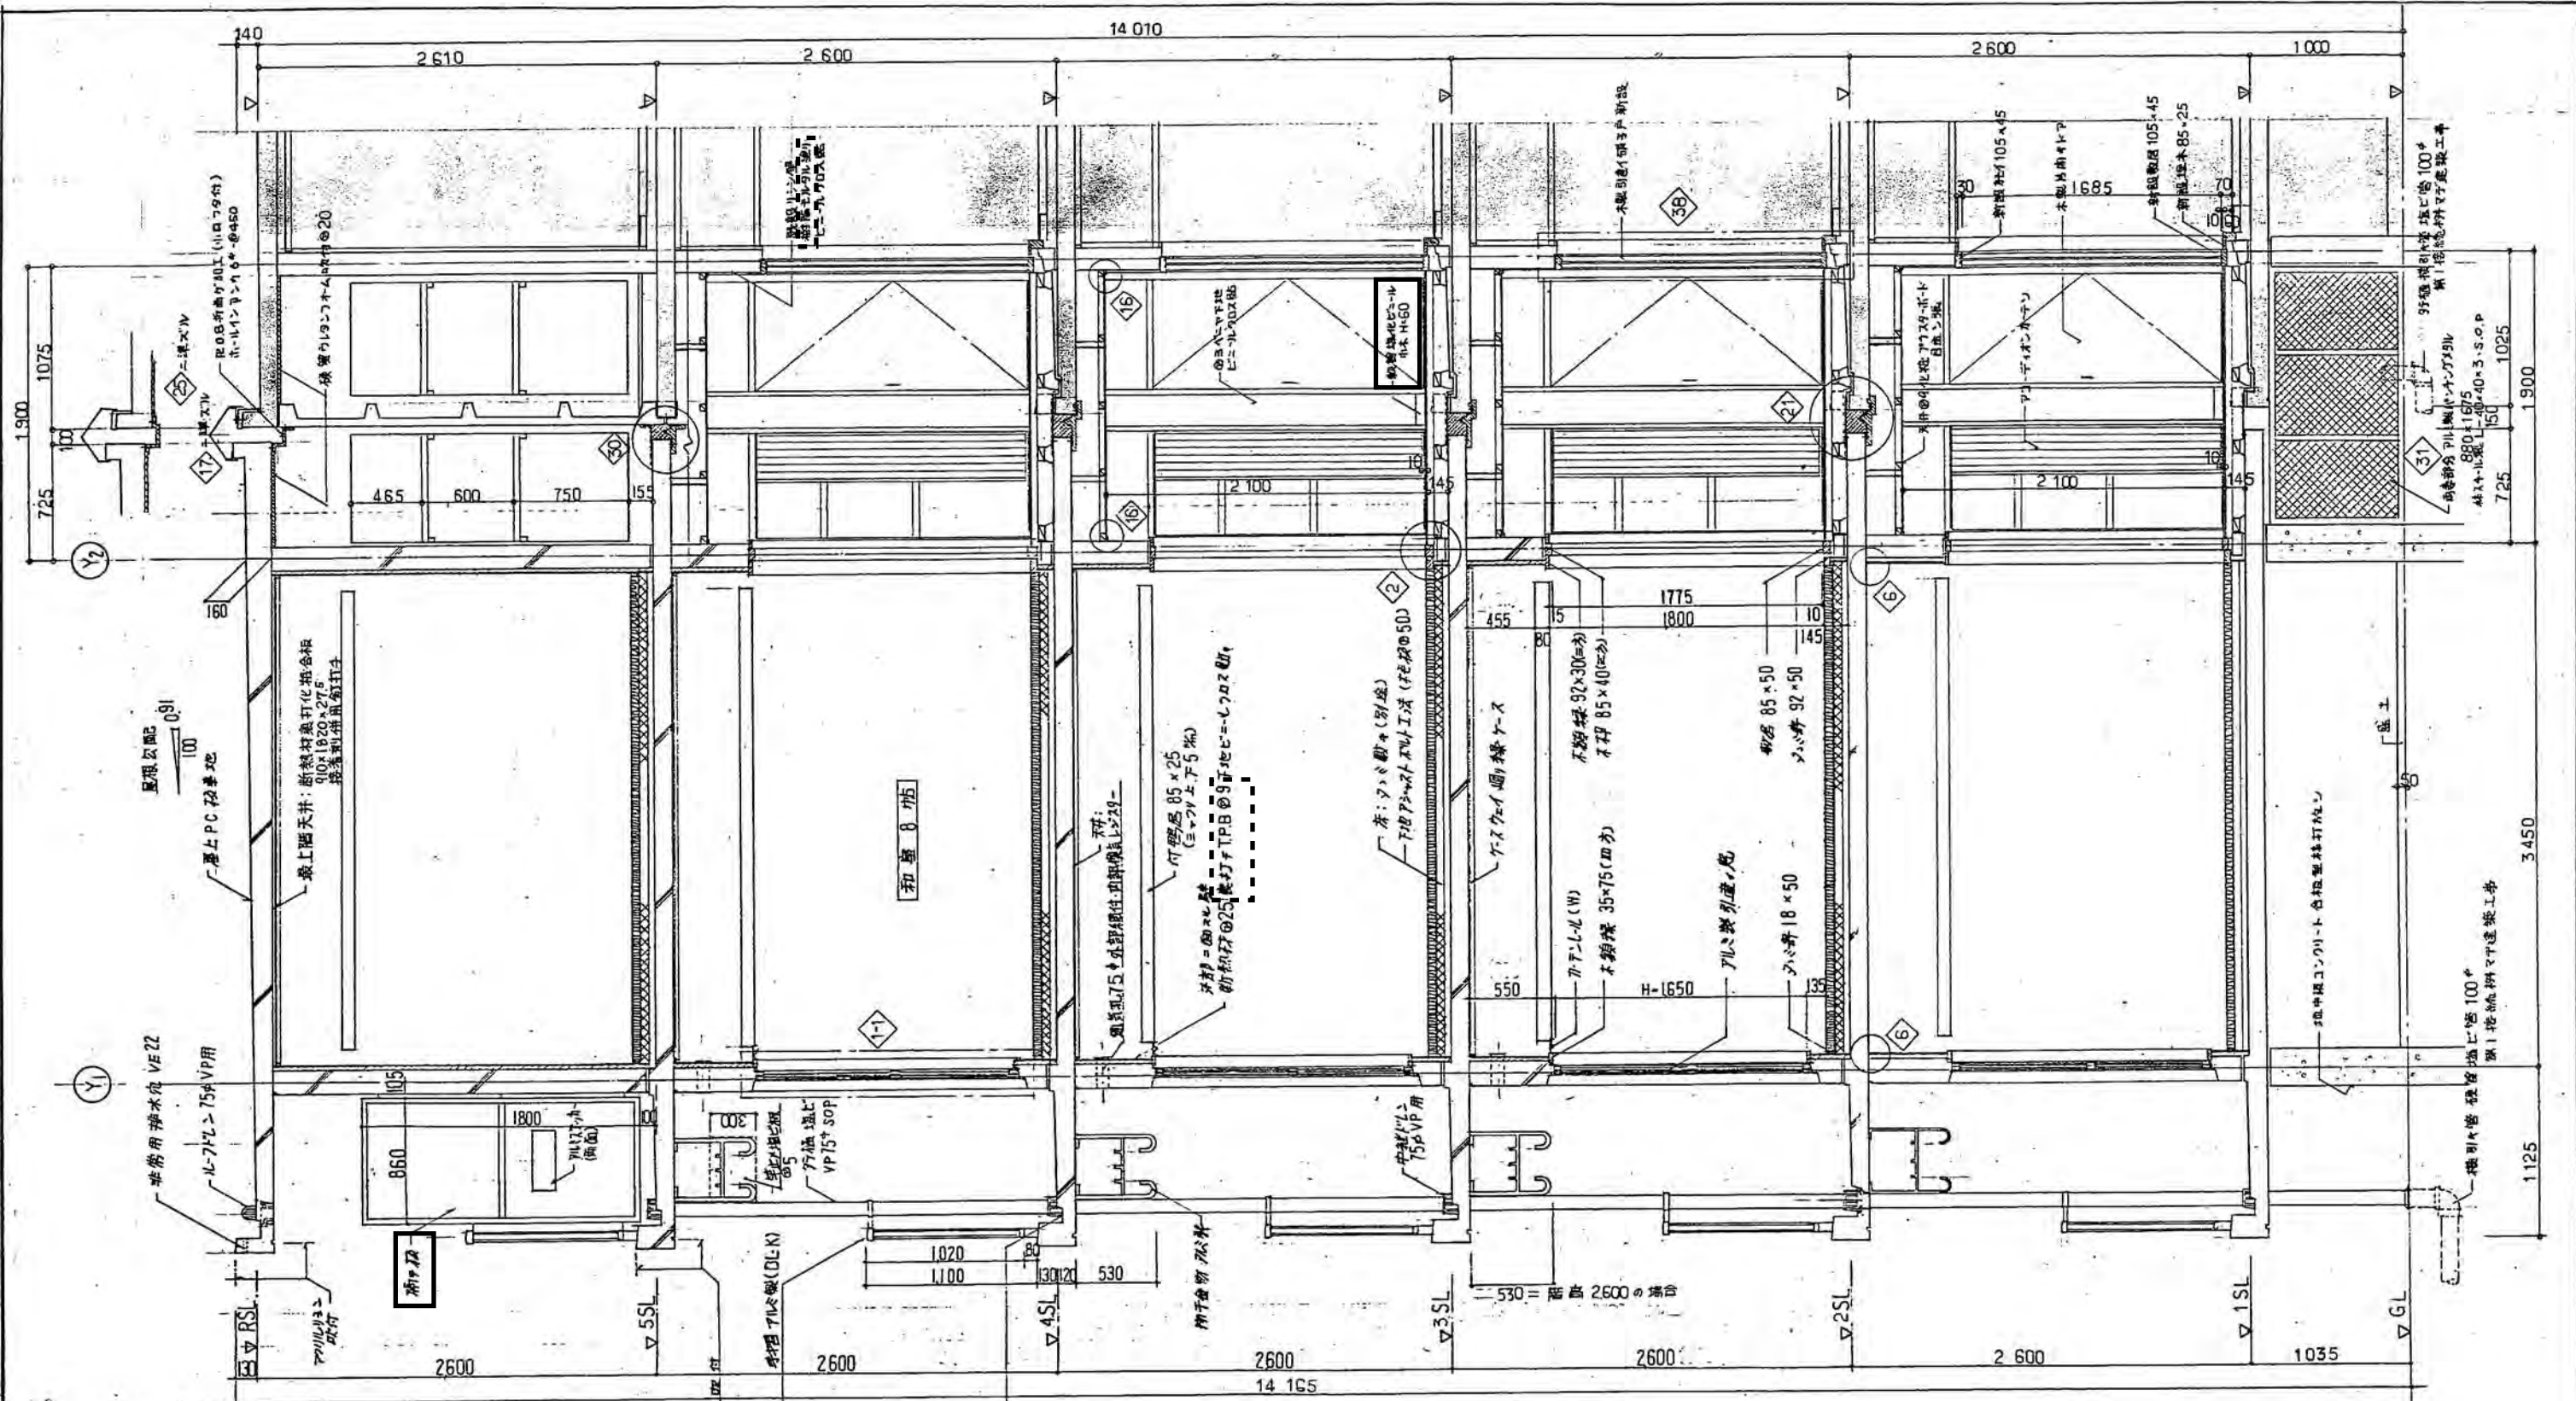

戸田荘 第10次取りこわし工事 (週休2日)	設計図	26棟増築 参考図	矩計図
戸田荘 第10次取りこわし工事 (週休2日)	設計図	26棟増築 参考図	矩計図


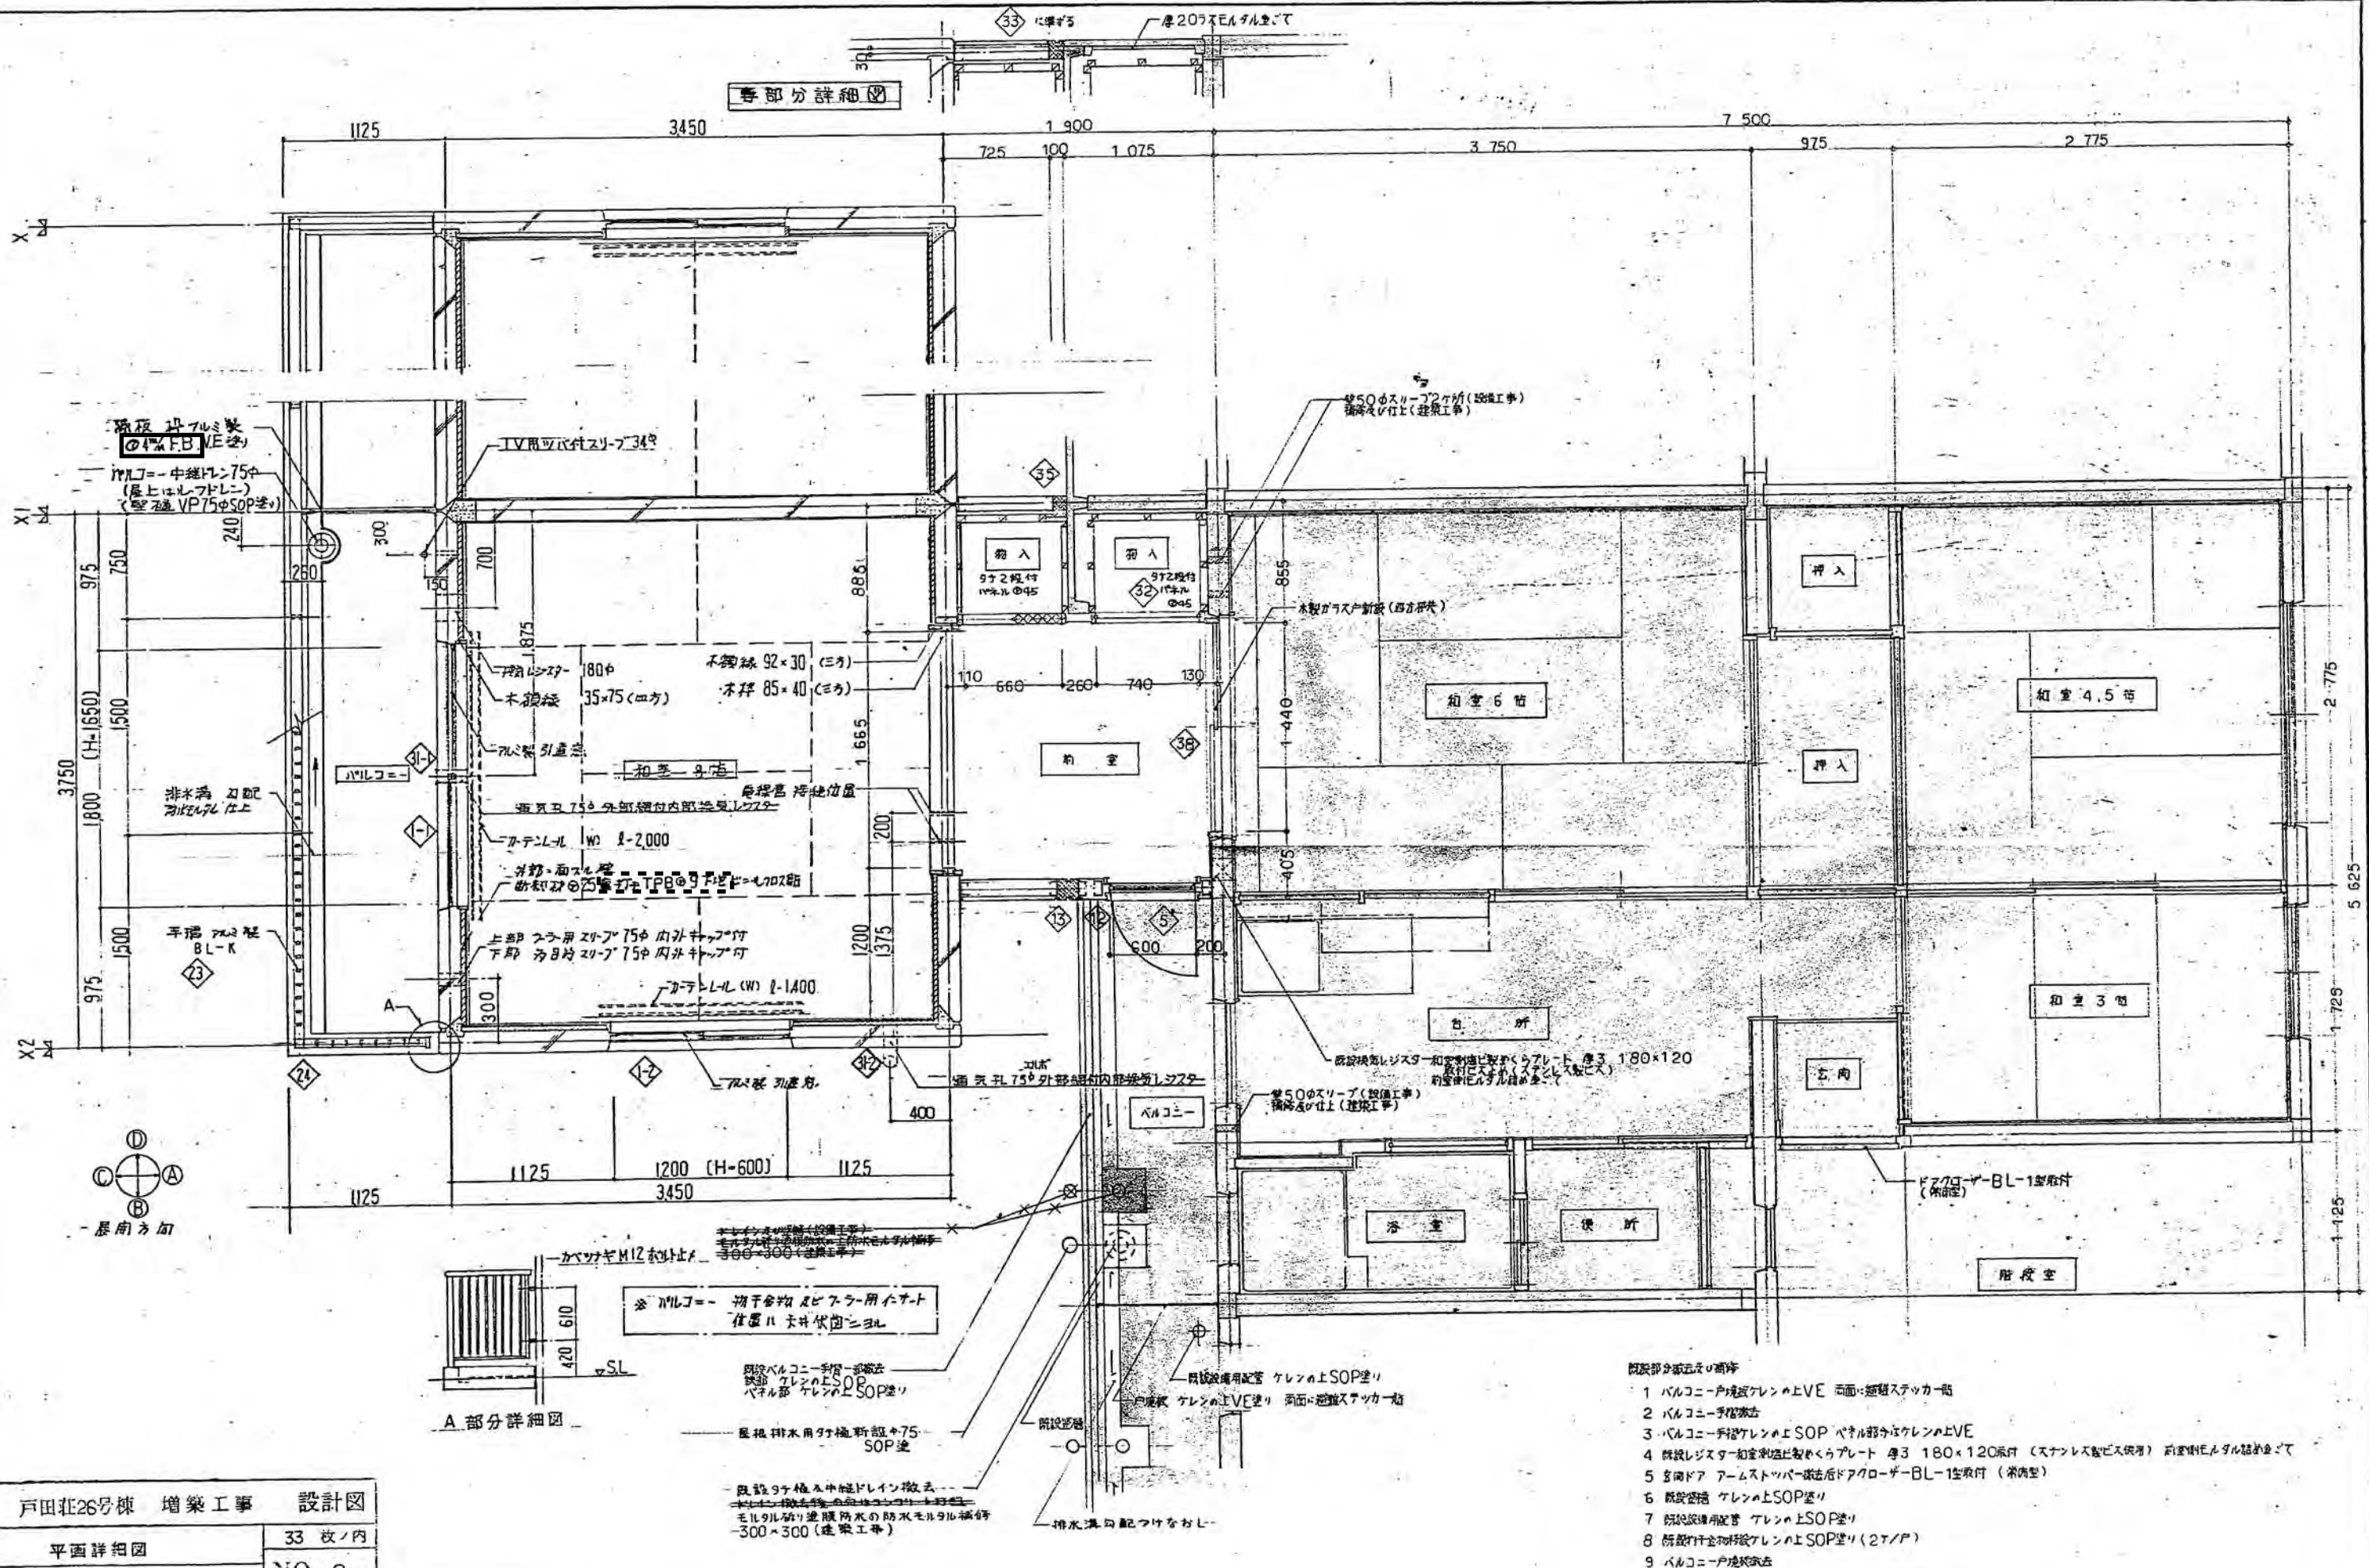


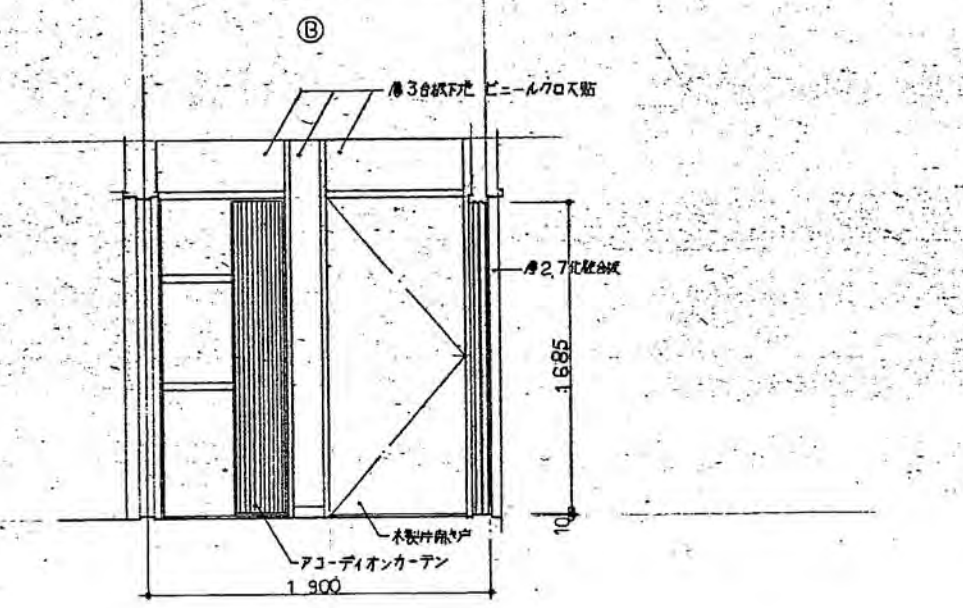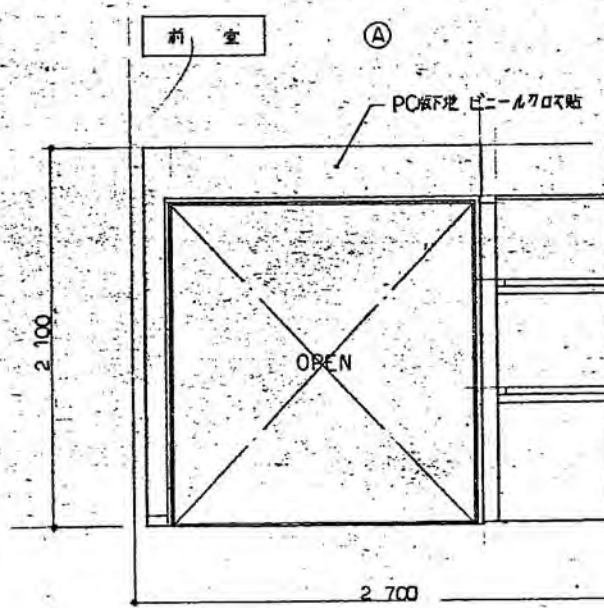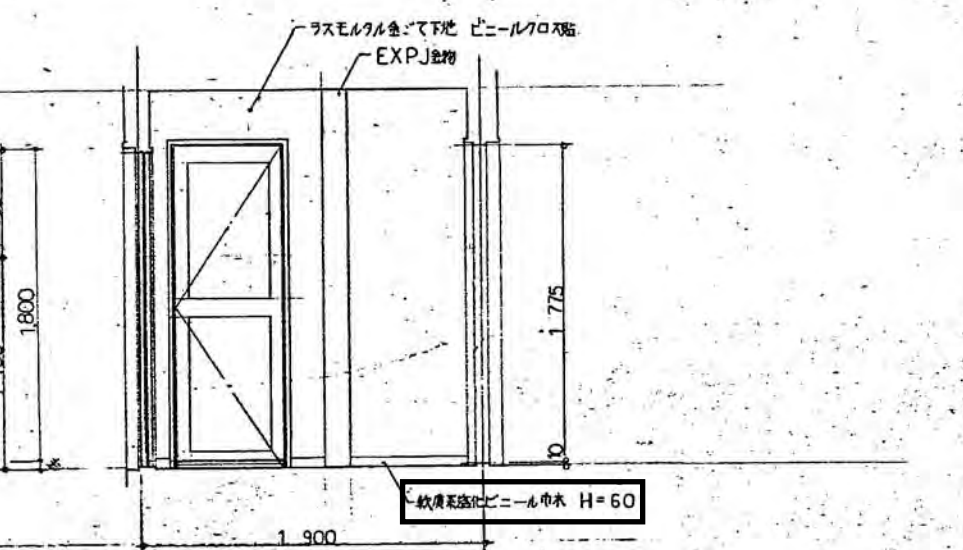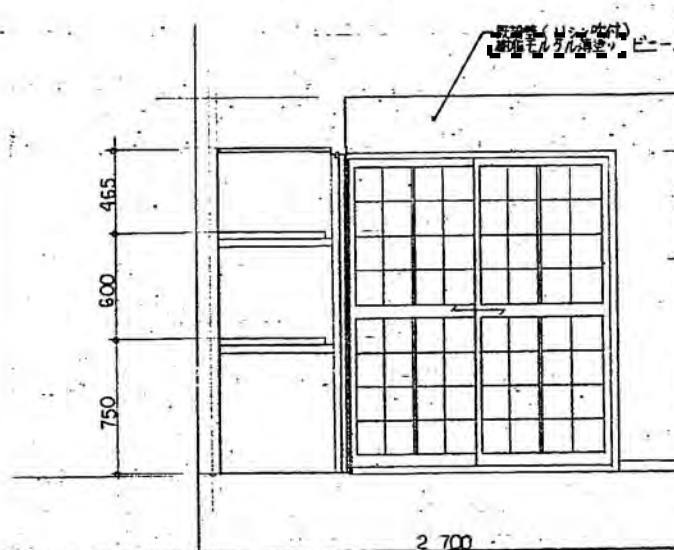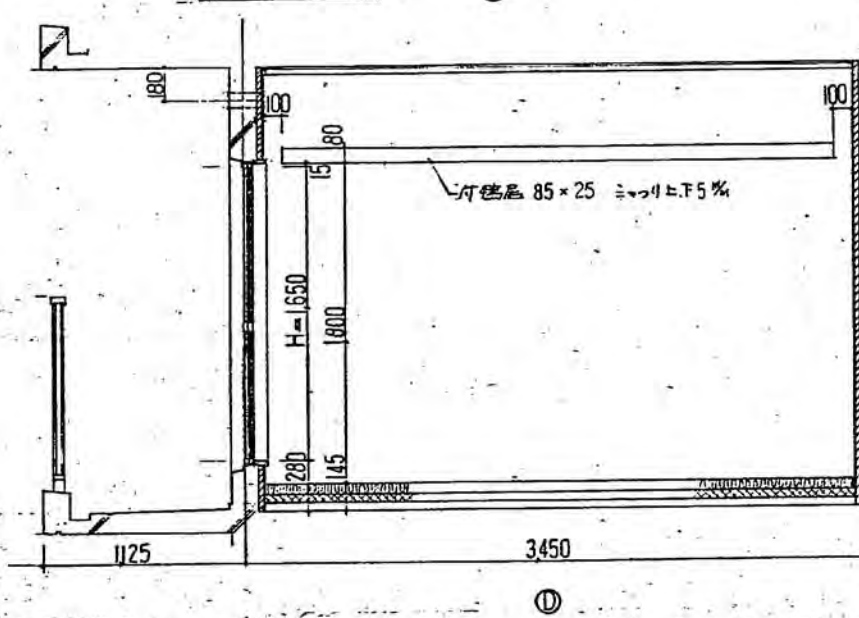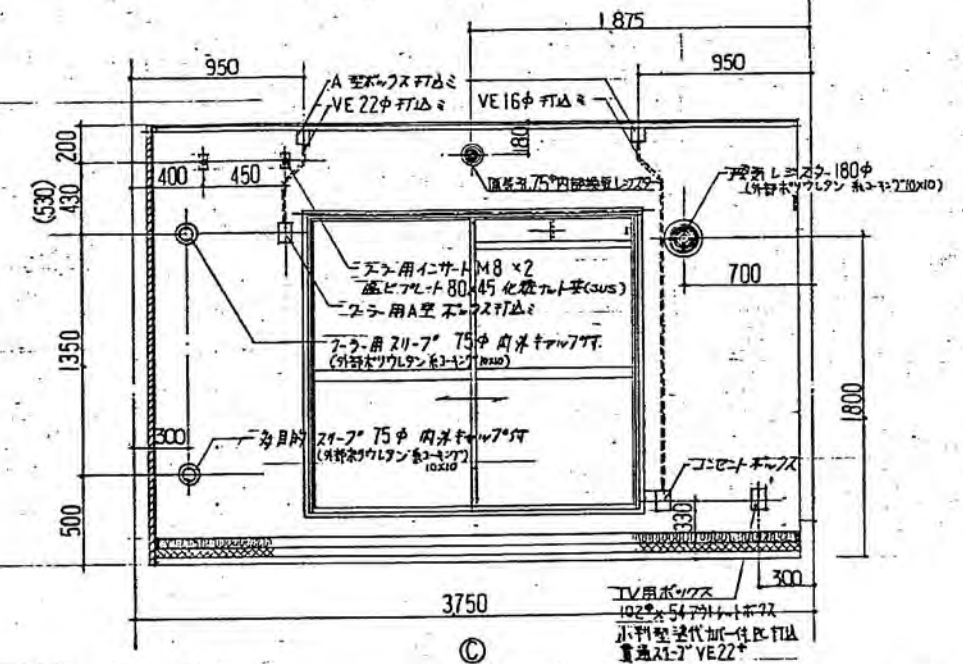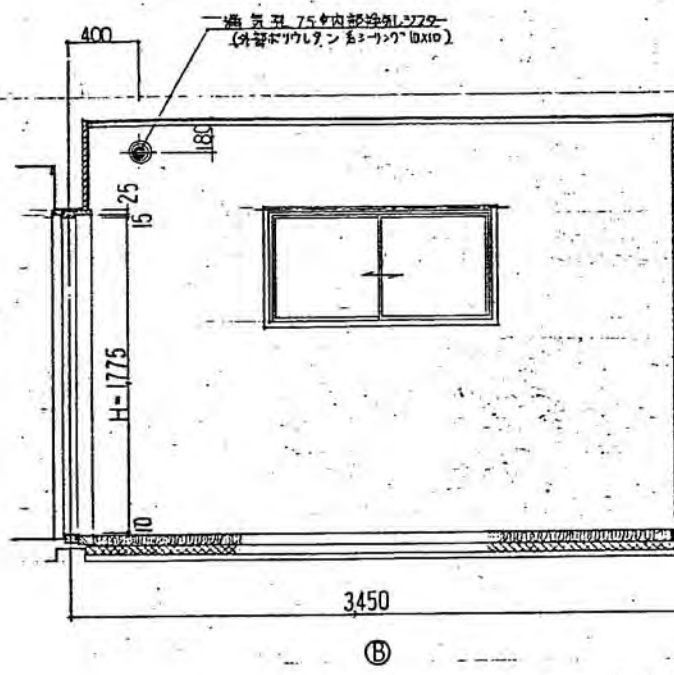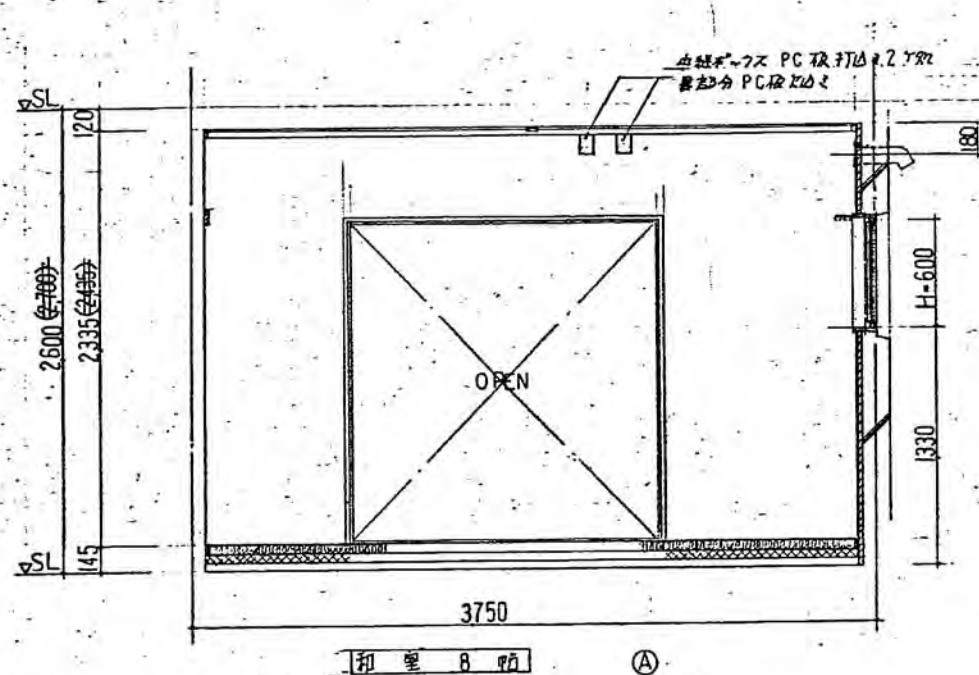

戸田荘	
戸田荘26号棟 増築工事	設計図
展開図	33枚ノ内
縮尺 1/30	NO. 9

(一)内寸法は1階階高2700の場合とする

- : 石綿含有建材を示す。
- : 設計上は石綿含有無しとするが、不確実なため工事にて分析調査すること。

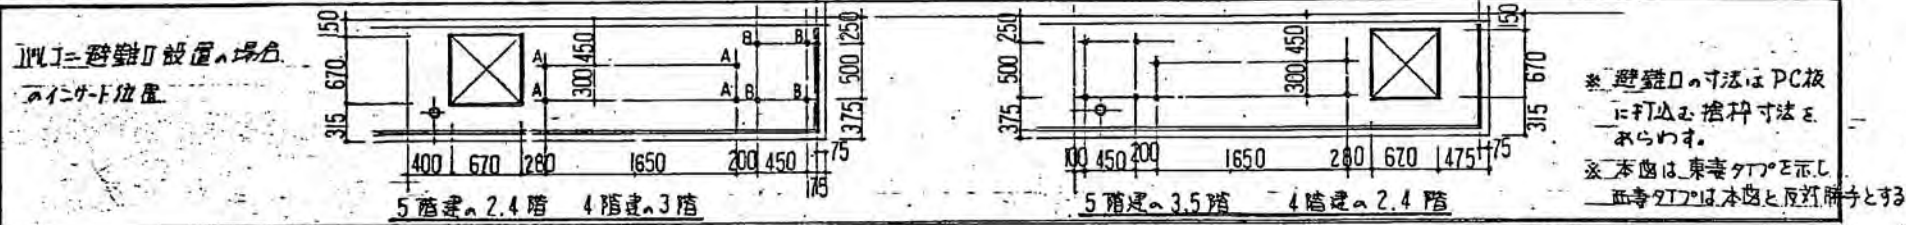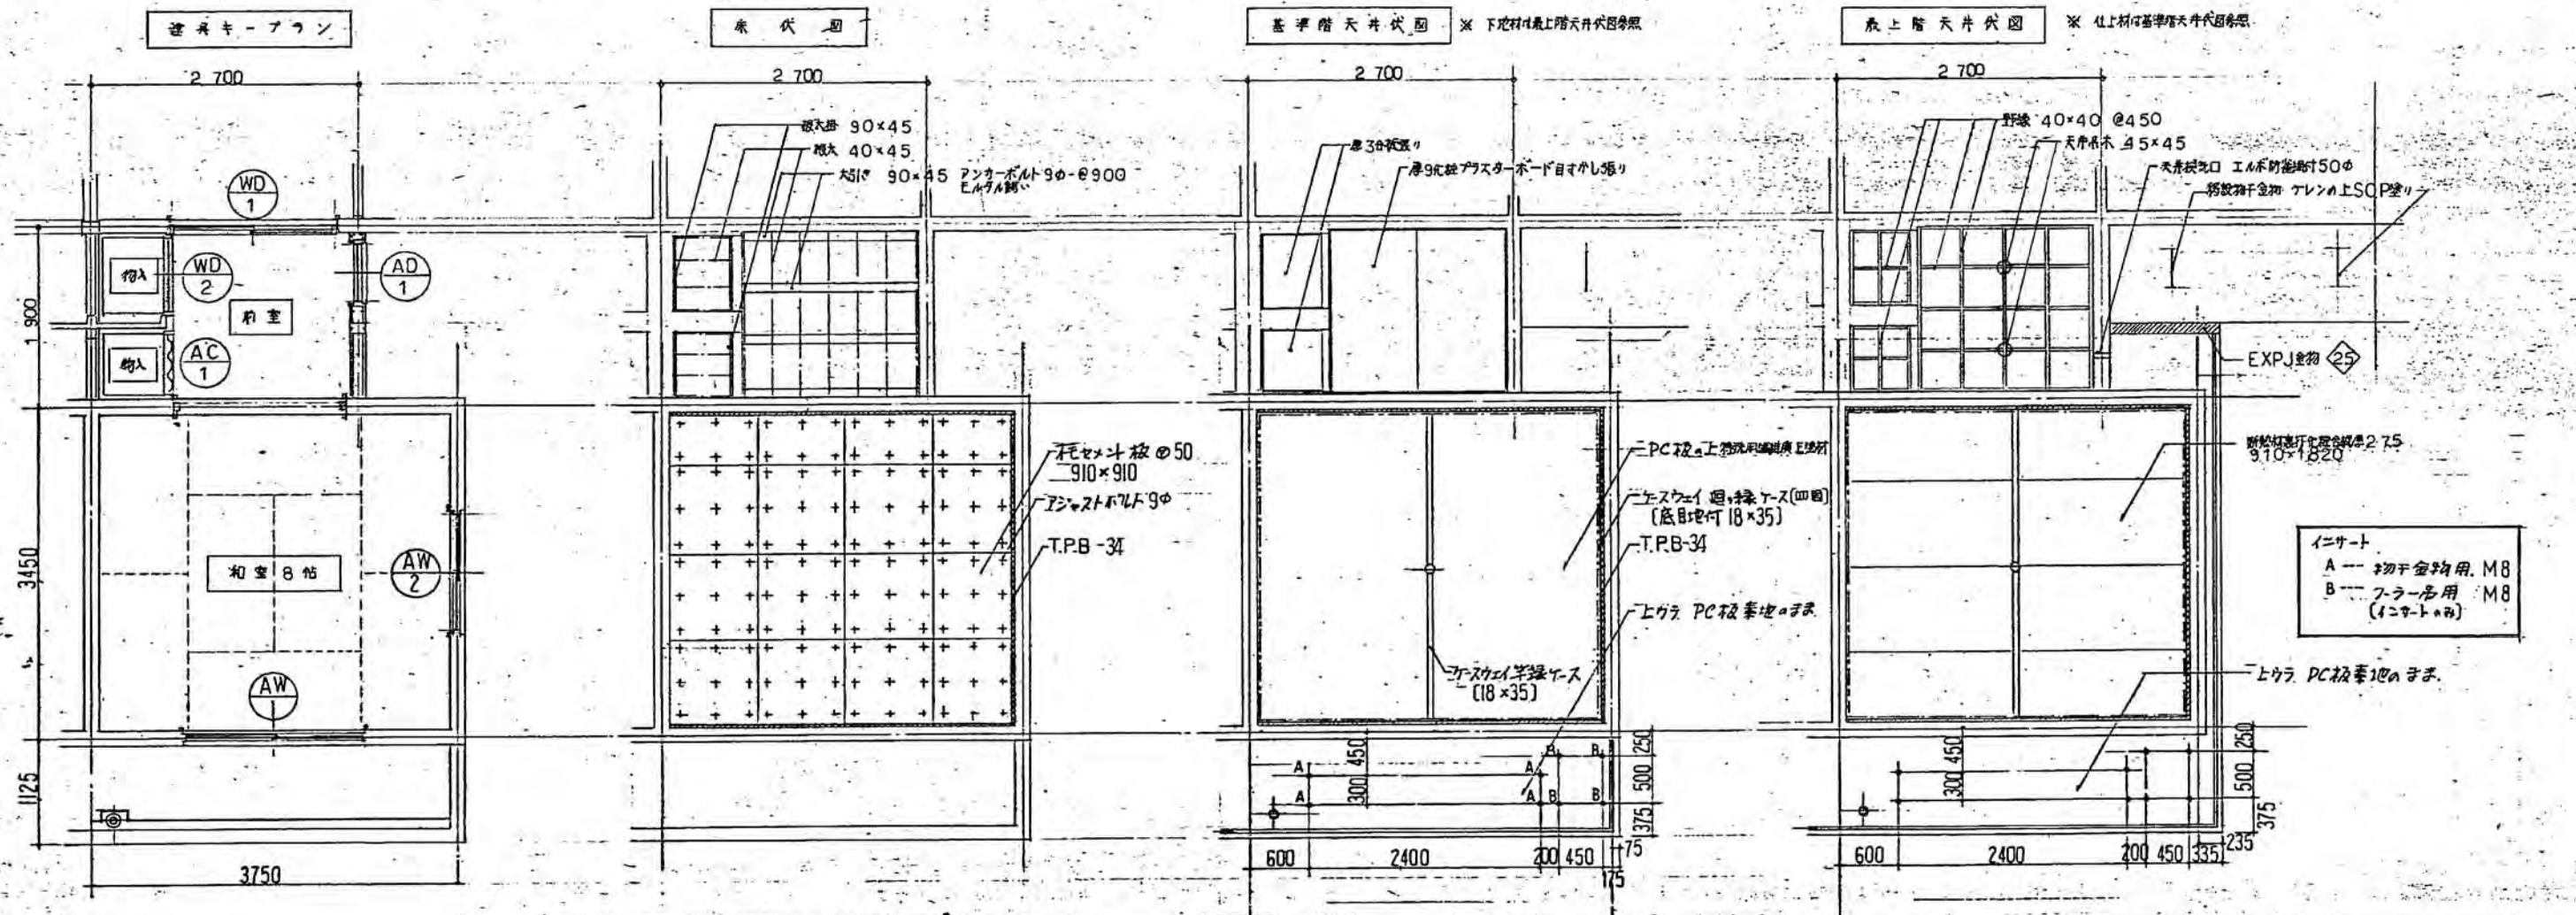

符号・種類・見方	AW 1 引違い窓 60	AW 2 引違い窓 60	AW 3 引違い窓 60	AD 1 片開き戸 70	WD 1 引違いガラス戸 33	AC 1 アコーディオンカーテン	WD 2 片開きフック式戸 33
形状	200 kg/m ² 1800 x 1650 上段103 下段103	200 kg/m ² BL-K 1200 x 600	200 kg/m ² BL-K 1200 x 600	200 kg/m ² 1800 x 600	200 kg/m ² 1440 x 1650 上段15 x 15 下段15 x 15 15 x 15	1775 x 660	1775 x 740
場所・数量	和室 8帖	—	和室	前室	前室	前室 物入	前室 物入
材料・仕上	アルミ アルマイト処理	—	—	—	不燃(スチール)仕口 2枚組	ビニール製	木製 片面 厚さ27mm 2枚組
ガラス	上段103 下段103	型ガラス 4	—	—	型ガラス 2 (上下各2枚)	—	—
付属金物	附属金物一式 1.2倍 縦横スライド 可動用スライド付	—	—	—	型ガラス 2 (上下各2枚)	—	—
備考	腰折れ小窓 50 x 103 小窓 103 x 103	—	—	—	型ガラス 2 (上下各2枚)	—	—

※ 鋼製建具はBL製品又はBL技術的基準に準ずる製品とする。

戸田荘	設計図
戸田荘26号棟 増築工事	33枚ノ内
建具表各伏図	NO.10
縮尺 1/50	—